




ZUIDGEVEL

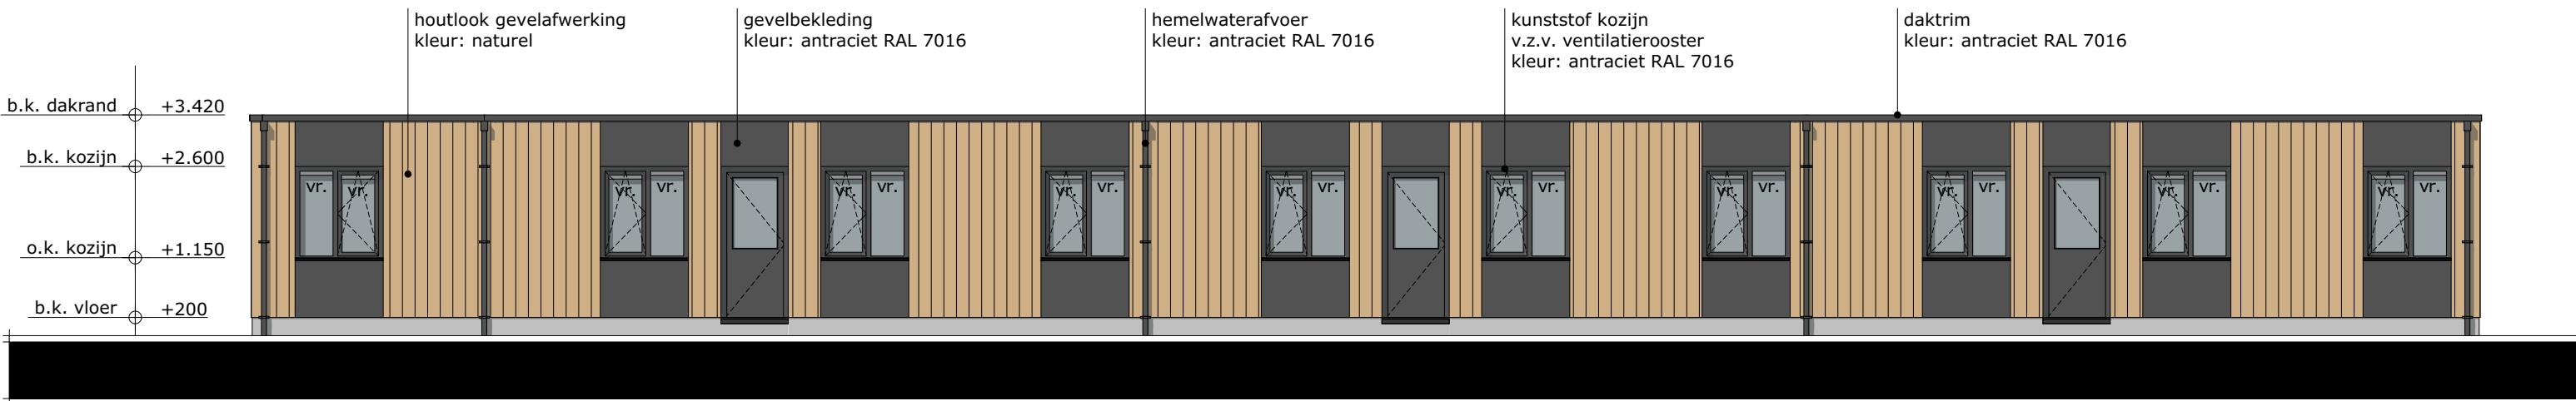


NOORDGEVEL

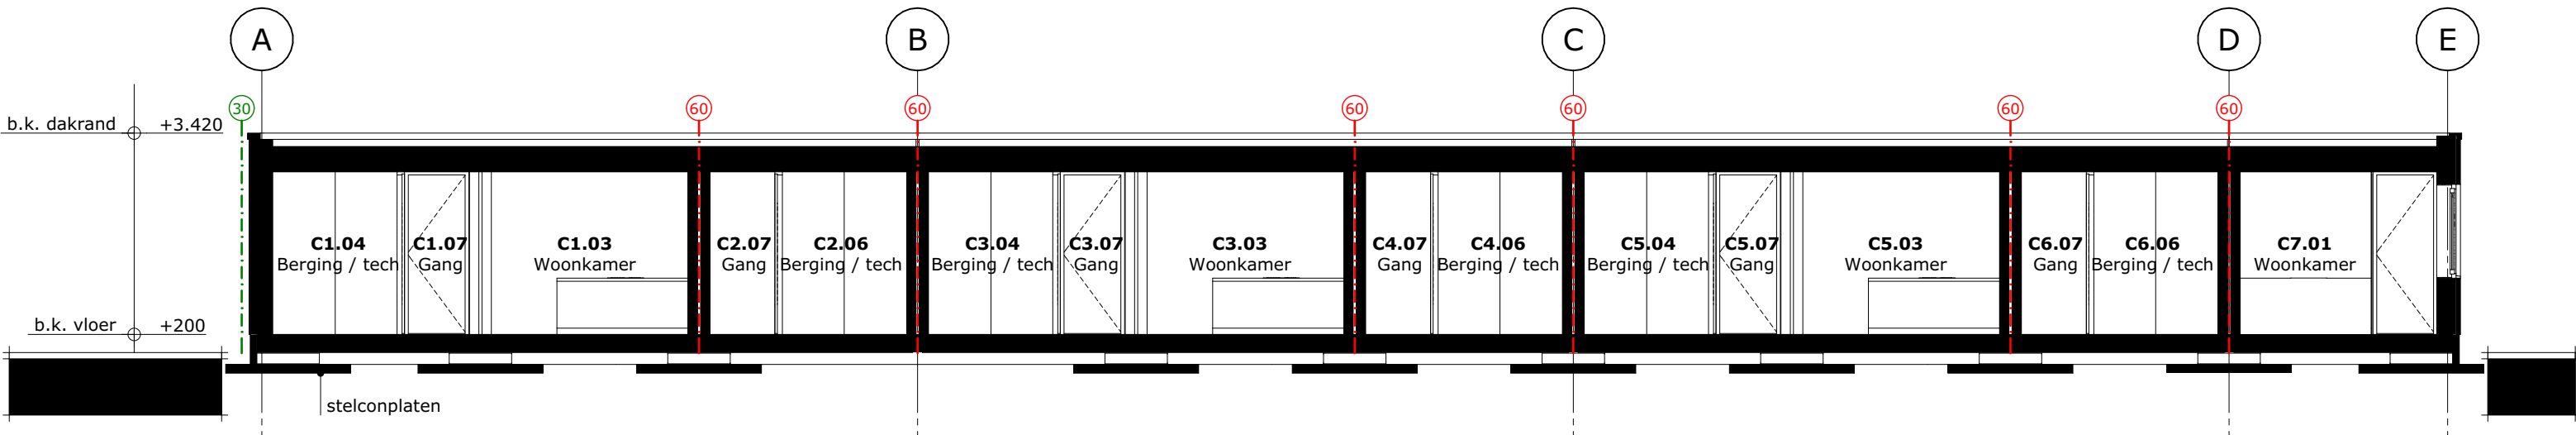


DOORSNEDE A-A

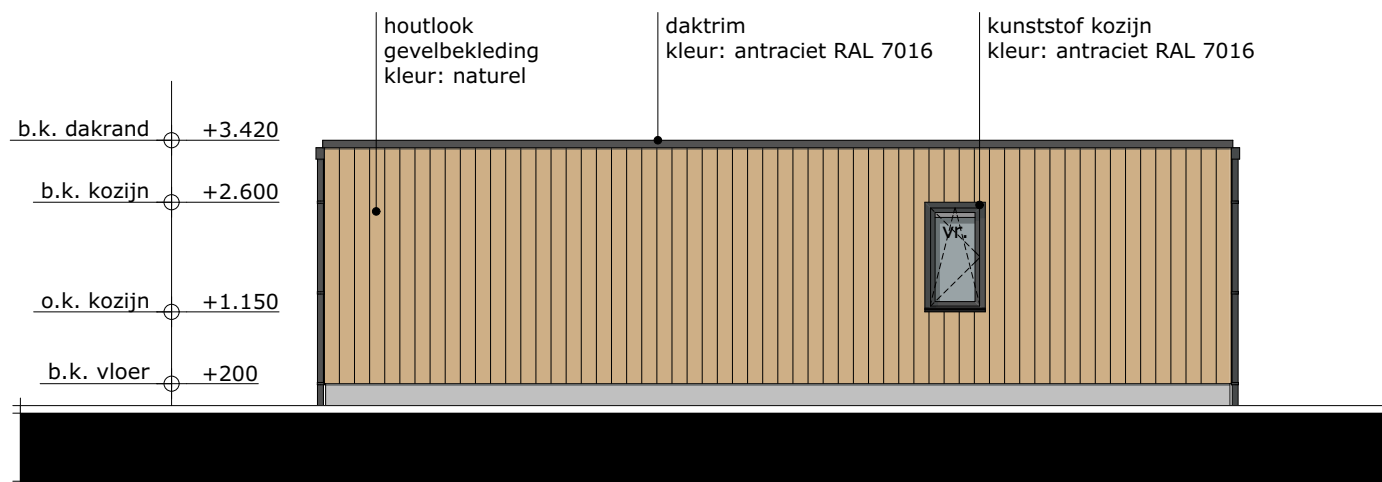


WESTGEVEL

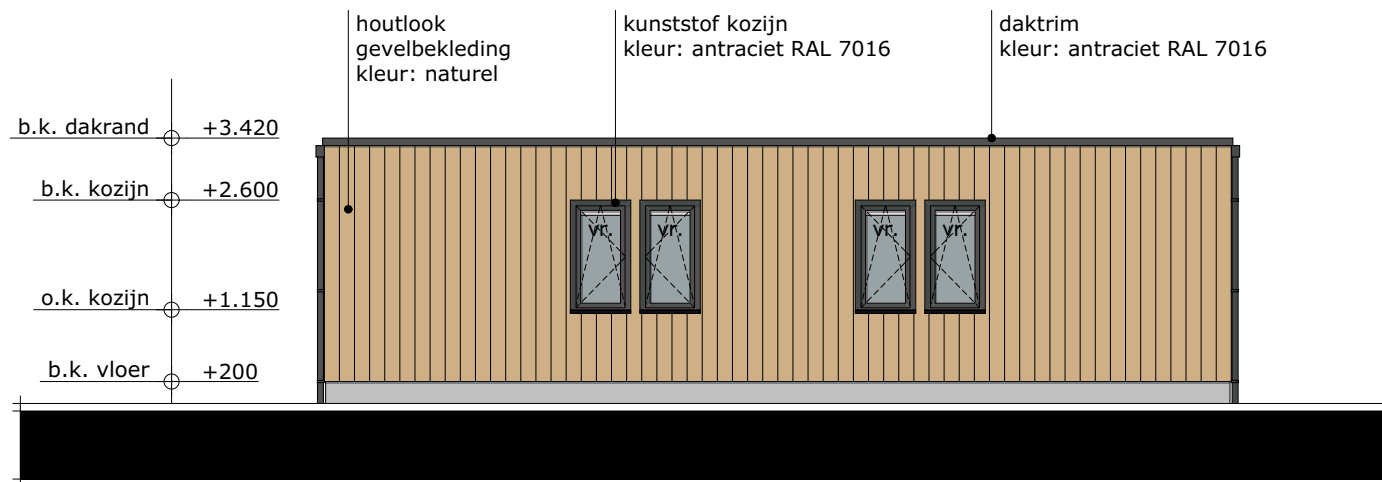

OOSTGEVEL

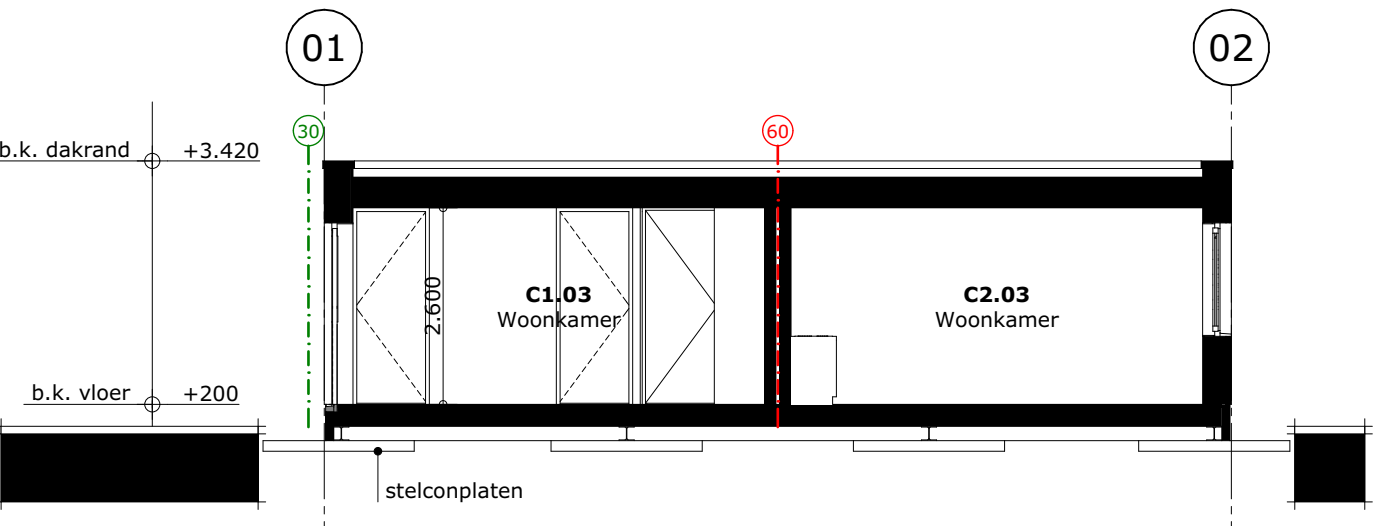

DOORSNEDE B-B

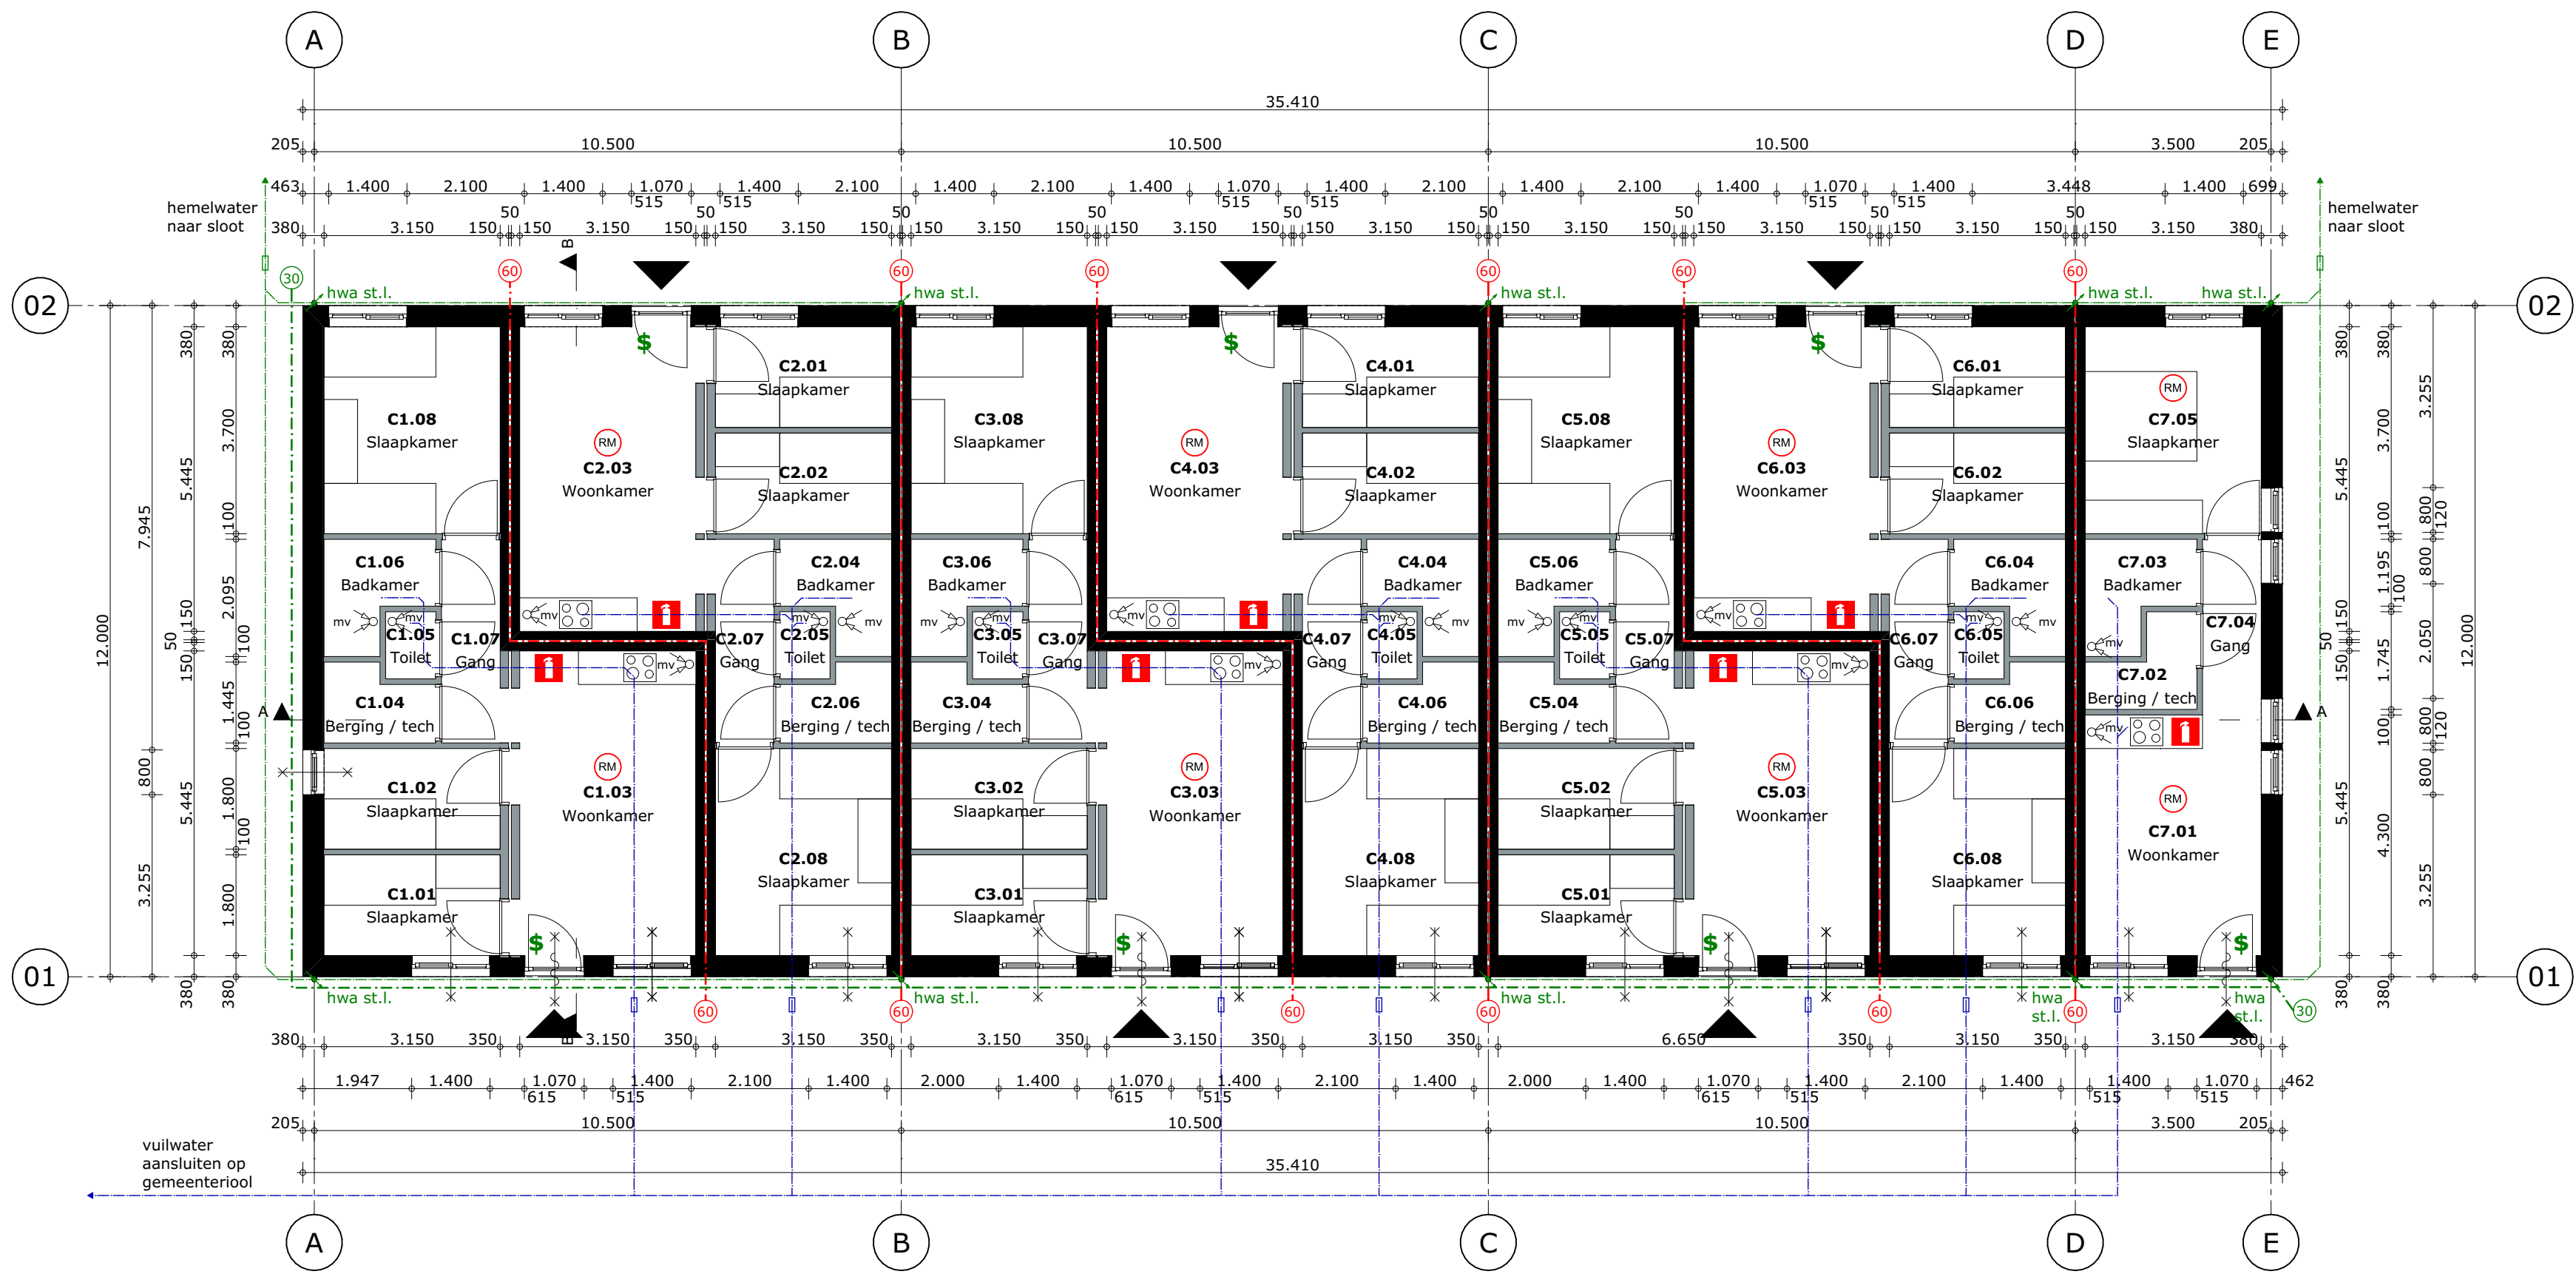

BEGANE GROND

RENNOOI

(UITVOERING VOLGENS BBL)

ISOLATIE:

- begane grondvloer (en) : Rc-waarde,min. : 1,30 m²K/W
- buitengevels : Rc-waarde,min. : 1,30 m²K/W
- dak(en) : Rc-waarde,min. : 1,30 m²K/W
- ramen, deuren & kozijnen, inclusief beglazing en/of paneel-vullingen : U-waarde max. : 4,20 W/m²K
- beglazing gevels : LTA-waarde : ≥ 0,70, ZTA-waarde : ≤ 0,40, niet van toepassing

VENTILATIE:

- de onderlinge afstand tussen rookgasafvoeren en toevoerpunten van ventilatielucht moet tenminste voldoen aan NEN 1087 en NEN 2757
- algemeen : natuurlijke ventilatie
- toiletteruimte : toiletten separaat afzuigen
- installatie tekeningen en berekeningen conform separaat tekenwerk/opgave installatieadviseur/leverancier units

- afvoer
- ventilatie-rooster

GELUID:

- Het geluidniveau van toilet met waterspoeling, kraan, ventilatiesysteem, een installatie voor warmte- of koudeopwekking, een installatie voor het verhogen van waterdruk, mag max 30 dB(A) bedragen

RIOLERING :

- installatie binnenriolering volgens NEN 3215
- ontluchting op de riolering
- stankafsluiting op riolering en hemelwaterafvoer
- vuilwater aansluiten op bestaande terreinriolering
- hemelwaterafvoer aansluiten op bestaande terreinriolering / openwater
- vuilwaterriolering
- hemelwaterriolering
- ontstoppingstuk

OVERIGE INSTALLATIES:

- elektrische installatie volgens : NEN 1010
- leidingwaterinstallatie volgens : NEN 1006
- koeling installaties volgens : NEN-EN 14511

DIVERSEN:

- leidingdoorvoeren voorzien van kierdichting
- beglazing van kozijnen, ramen en deuren volgens NEN 3576 en NEN 2608
- veiligheidsbeglazing volgens NEN 3569 en NEN 2608
- staalconstructies aan weersinvloeden onderhevig, corrosiewerend behandelen
- geluidswering binnen volgens NEN 5077
- spuwers; aantallen, inplakhooft en afmeting volgens opgave constructeur
- vochtwering natte groepen en buitenschil volgens NEN 2778
- deuren, ramen, kozijnen en daarmee gelijk te stellen constructie-onderdelen in uitwendige scheidingsconstructies hebben een volgens NEN 5096 bepaalde inbraakwerendheid die voldoet aan weerstandsklasse 2
- alle ventilatievoorzieningen voorzien van afdichting tegen ongedierte, geen openingen grote als 10 mm'

MATERIALEN :

- HSB binnenblad + sandwichpaneel + afwerking
- HSB binnenwand


BRANDVEILIGHEID :

SYMBOLLEN

- draagbaar blustoestel: 6 kg poederblusser
- rookdetectie (conform NEN 2555)
- loopdeur te openen zonder gebruikmaking van losse voorwerpen
- 30 minuten WBDBO volgens NEN 6069
- 60 minuten WBDBO volgens NEN 6069
- zelfsluitende deur, de deur dient dezelfde brand- en/of rookwerendheid te bezitten als de scheidingsconstructie waarin deze is opgenomen

RUIMTESTAAT

C1.01 Slaapkamer	C5.01 Slaapkamer
C1.02 Slaapkamer	C5.02 Slaapkamer
C1.03 Woonkamer	C5.03 Woonkamer
C1.04 Berging / tech	C5.04 Berging / tech
C1.05 Toilet	C5.05 Toilet
C1.06 Badkamer	C5.06 Badkamer
C1.07 Gang	C5.07 Gang
C1.08 Slaapkamer	C5.08 Slaapkamer
C2.01 Slaapkamer	C6.01 Slaapkamer
C2.02 Slaapkamer	C6.02 Slaapkamer
C2.03 Woonkamer	C6.03 Woonkamer
C2.04 Badkamer	C6.04 Badkamer
C2.05 Toilet	C6.05 Toilet
C2.06 Berging / tech	C6.06 Berging / tech
C2.07 Gang	C6.07 Gang
C2.08 Slaapkamer	C6.08 Slaapkamer
C3.01 Slaapkamer	C7.01 Woonkamer
C3.02 Slaapkamer	C7.02 Berging / tech
C3.03 Woonkamer	C7.03 Badkamer
C3.04 Berging / tech	C7.04 Gang
C3.05 Toilet	C7.05 Slaapkamer
C3.06 Badkamer	
C3.07 Gang	
C3.08 Slaapkamer	
C4.01 Slaapkamer	
C4.02 Slaapkamer	
C4.03 Woonkamer	
C4.04 Badkamer	
C4.05 Toilet	
C4.06 Berging / tech	
C4.07 Gang	
C4.08 Slaapkamer	

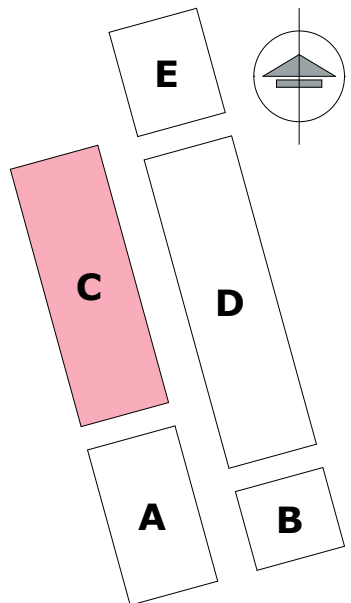

OPDRACHT	OPVANGLOCATIE VOOR OEKRAÏENSE VLUCHTELINGEN PEURSUMSEWEG GIESSENBURG
PLAATS	
OPDRACHTGEVER	GEMEENTE MOLENLANDEN
ADRES	POSTBUS 51 2970 AA BLESKENSGRAAF
FASE	AANVRAAG OMGEVINGSVERGUNNING
TEKENING	GEVELS, DOORSNEDEN & PLATTEGROND B-03 BLOK C
TEKENINGNUMMER	1:100
SCHAAL	
PROJECTNUMMER	230190
DATUM	16-04-2025
FORMAAT	594x1100



Kubus 40
3364 DG Sliedrecht

T : +31 184 61 55 69
E : buro@vanesarchitecten.nl
W : www.vanesarchitecten.nl