




ZUIDGEVEL

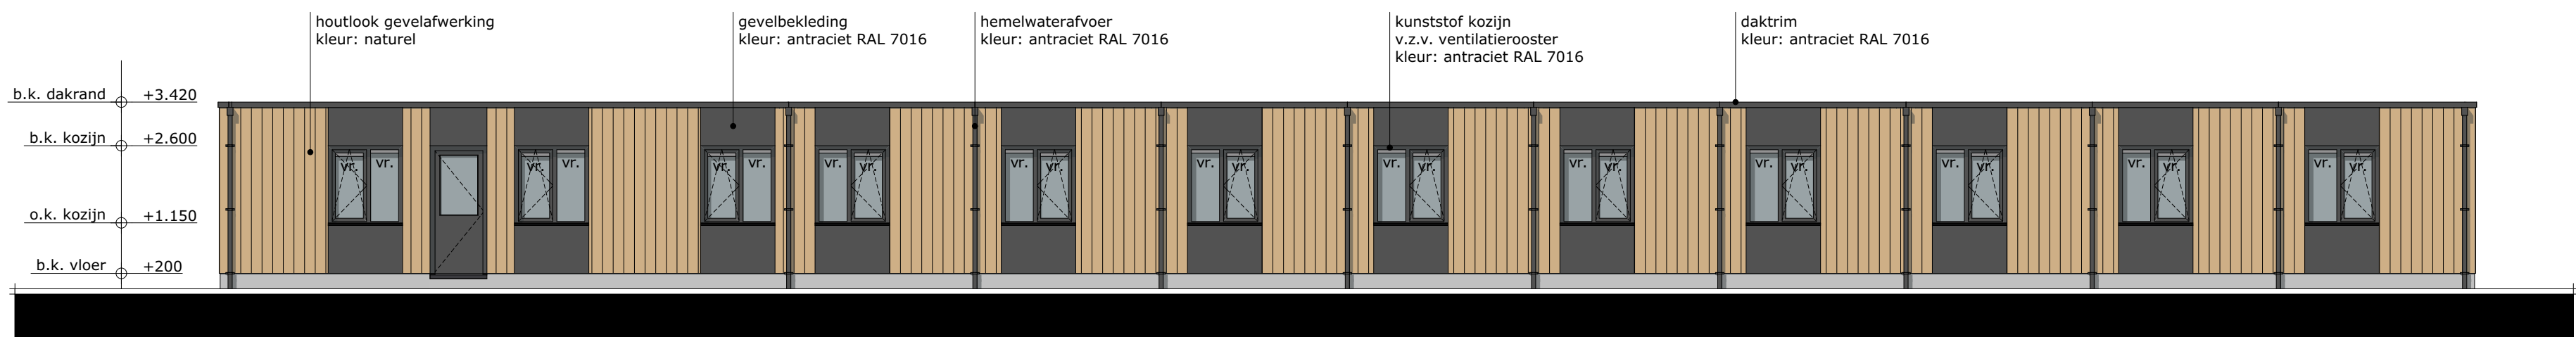


WESTGEVEL

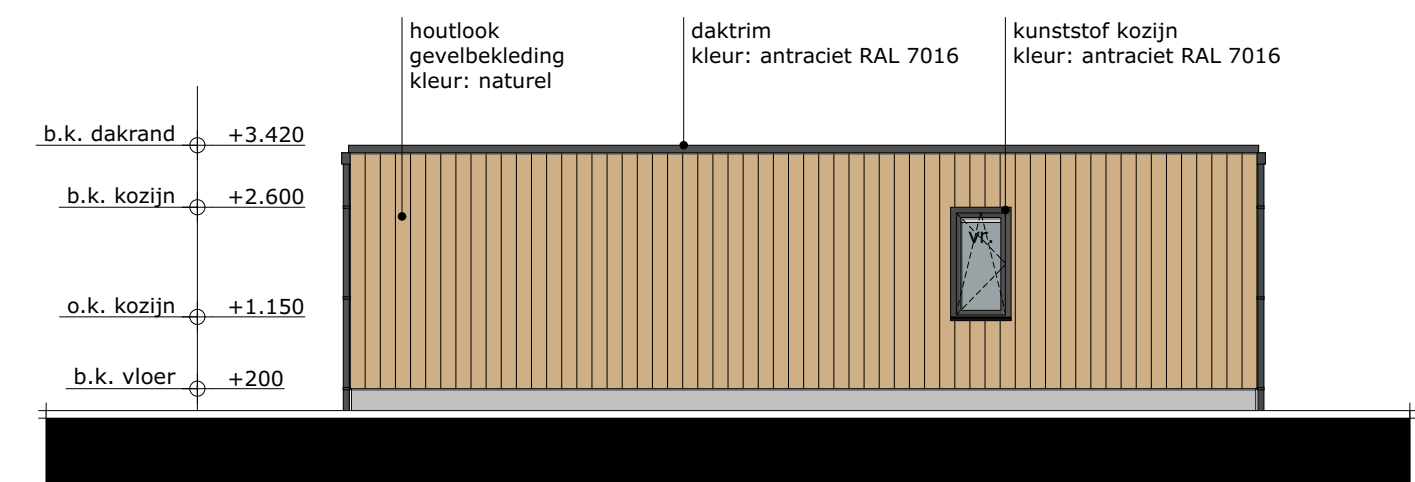


WESTGEVEL

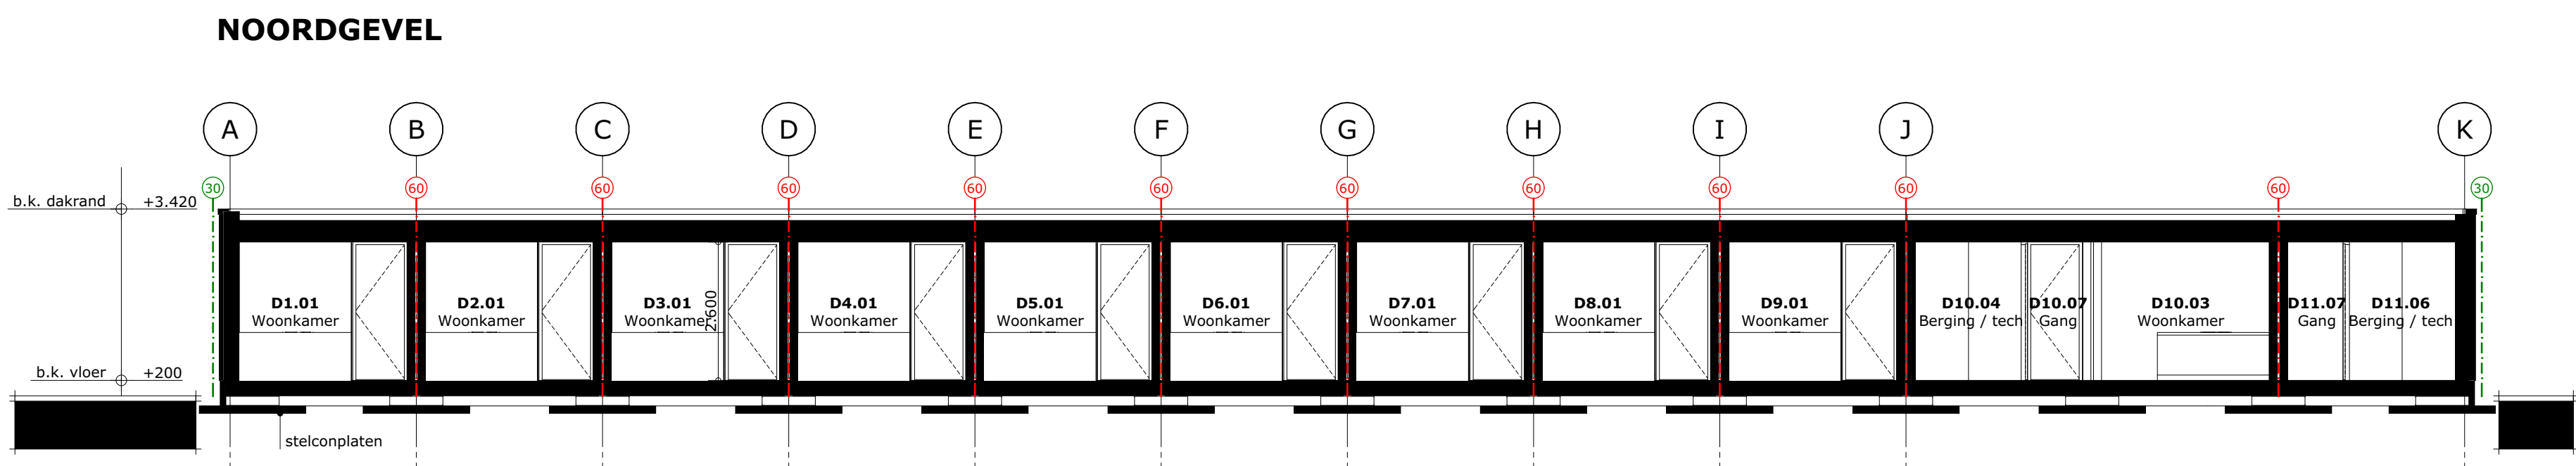


NOORDGEVEL

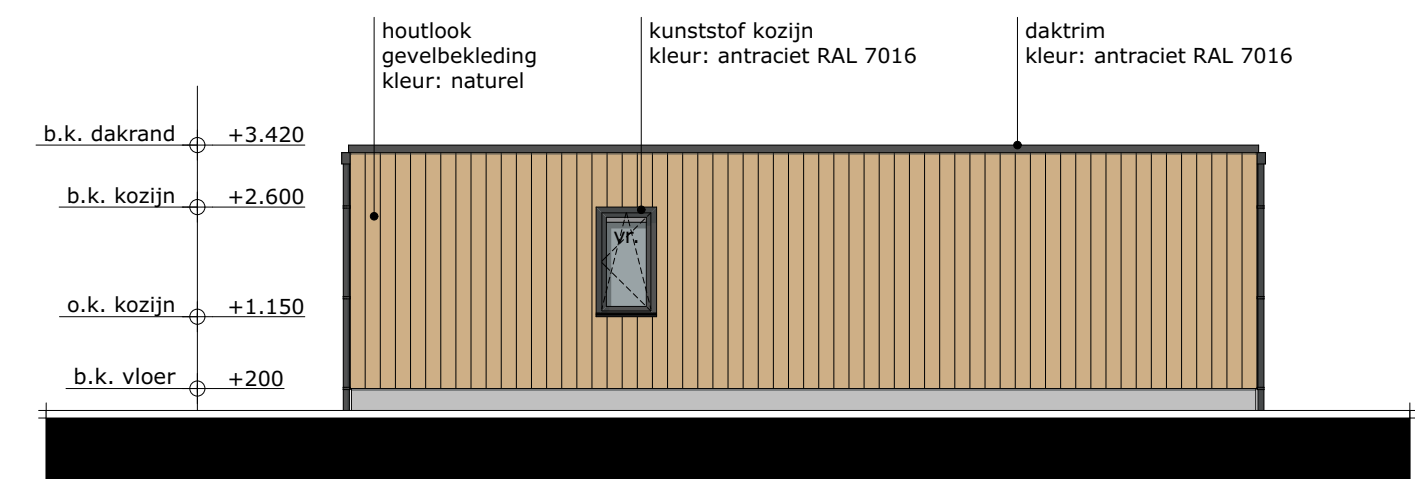


OOSTGEVEL

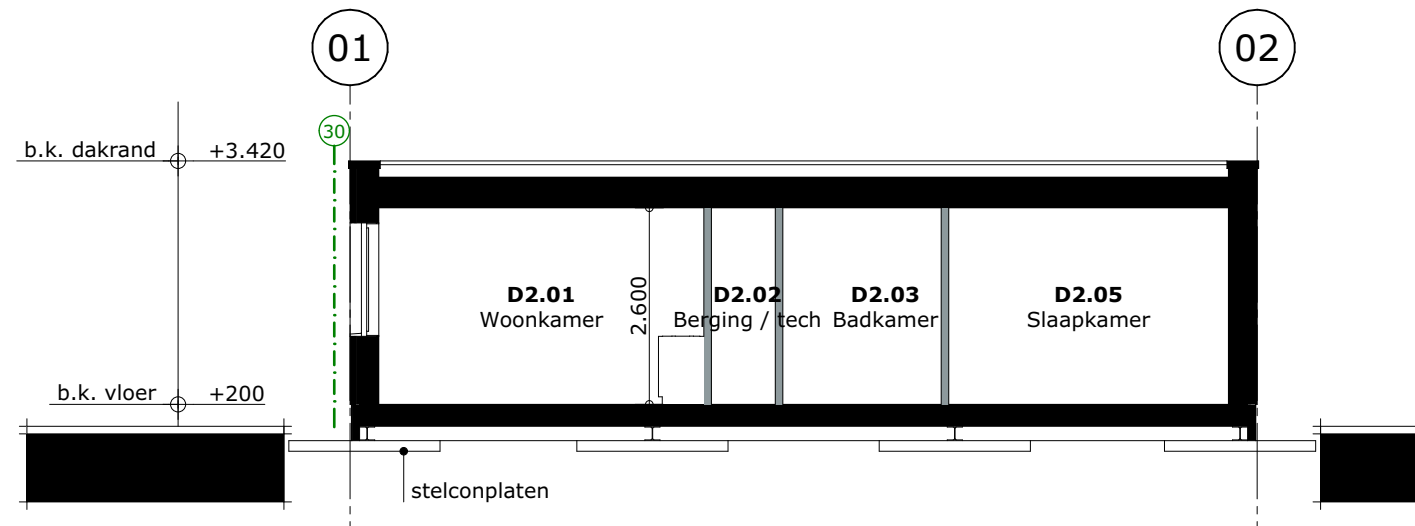

DOORSNEDE A-A

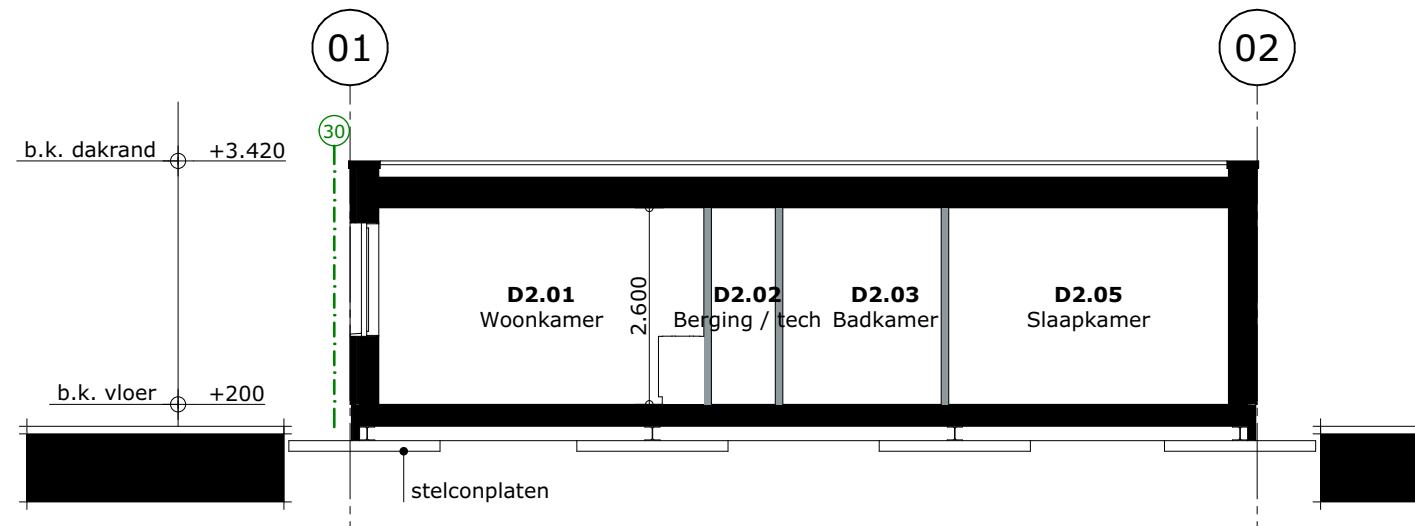


DOORSNEDE B-B

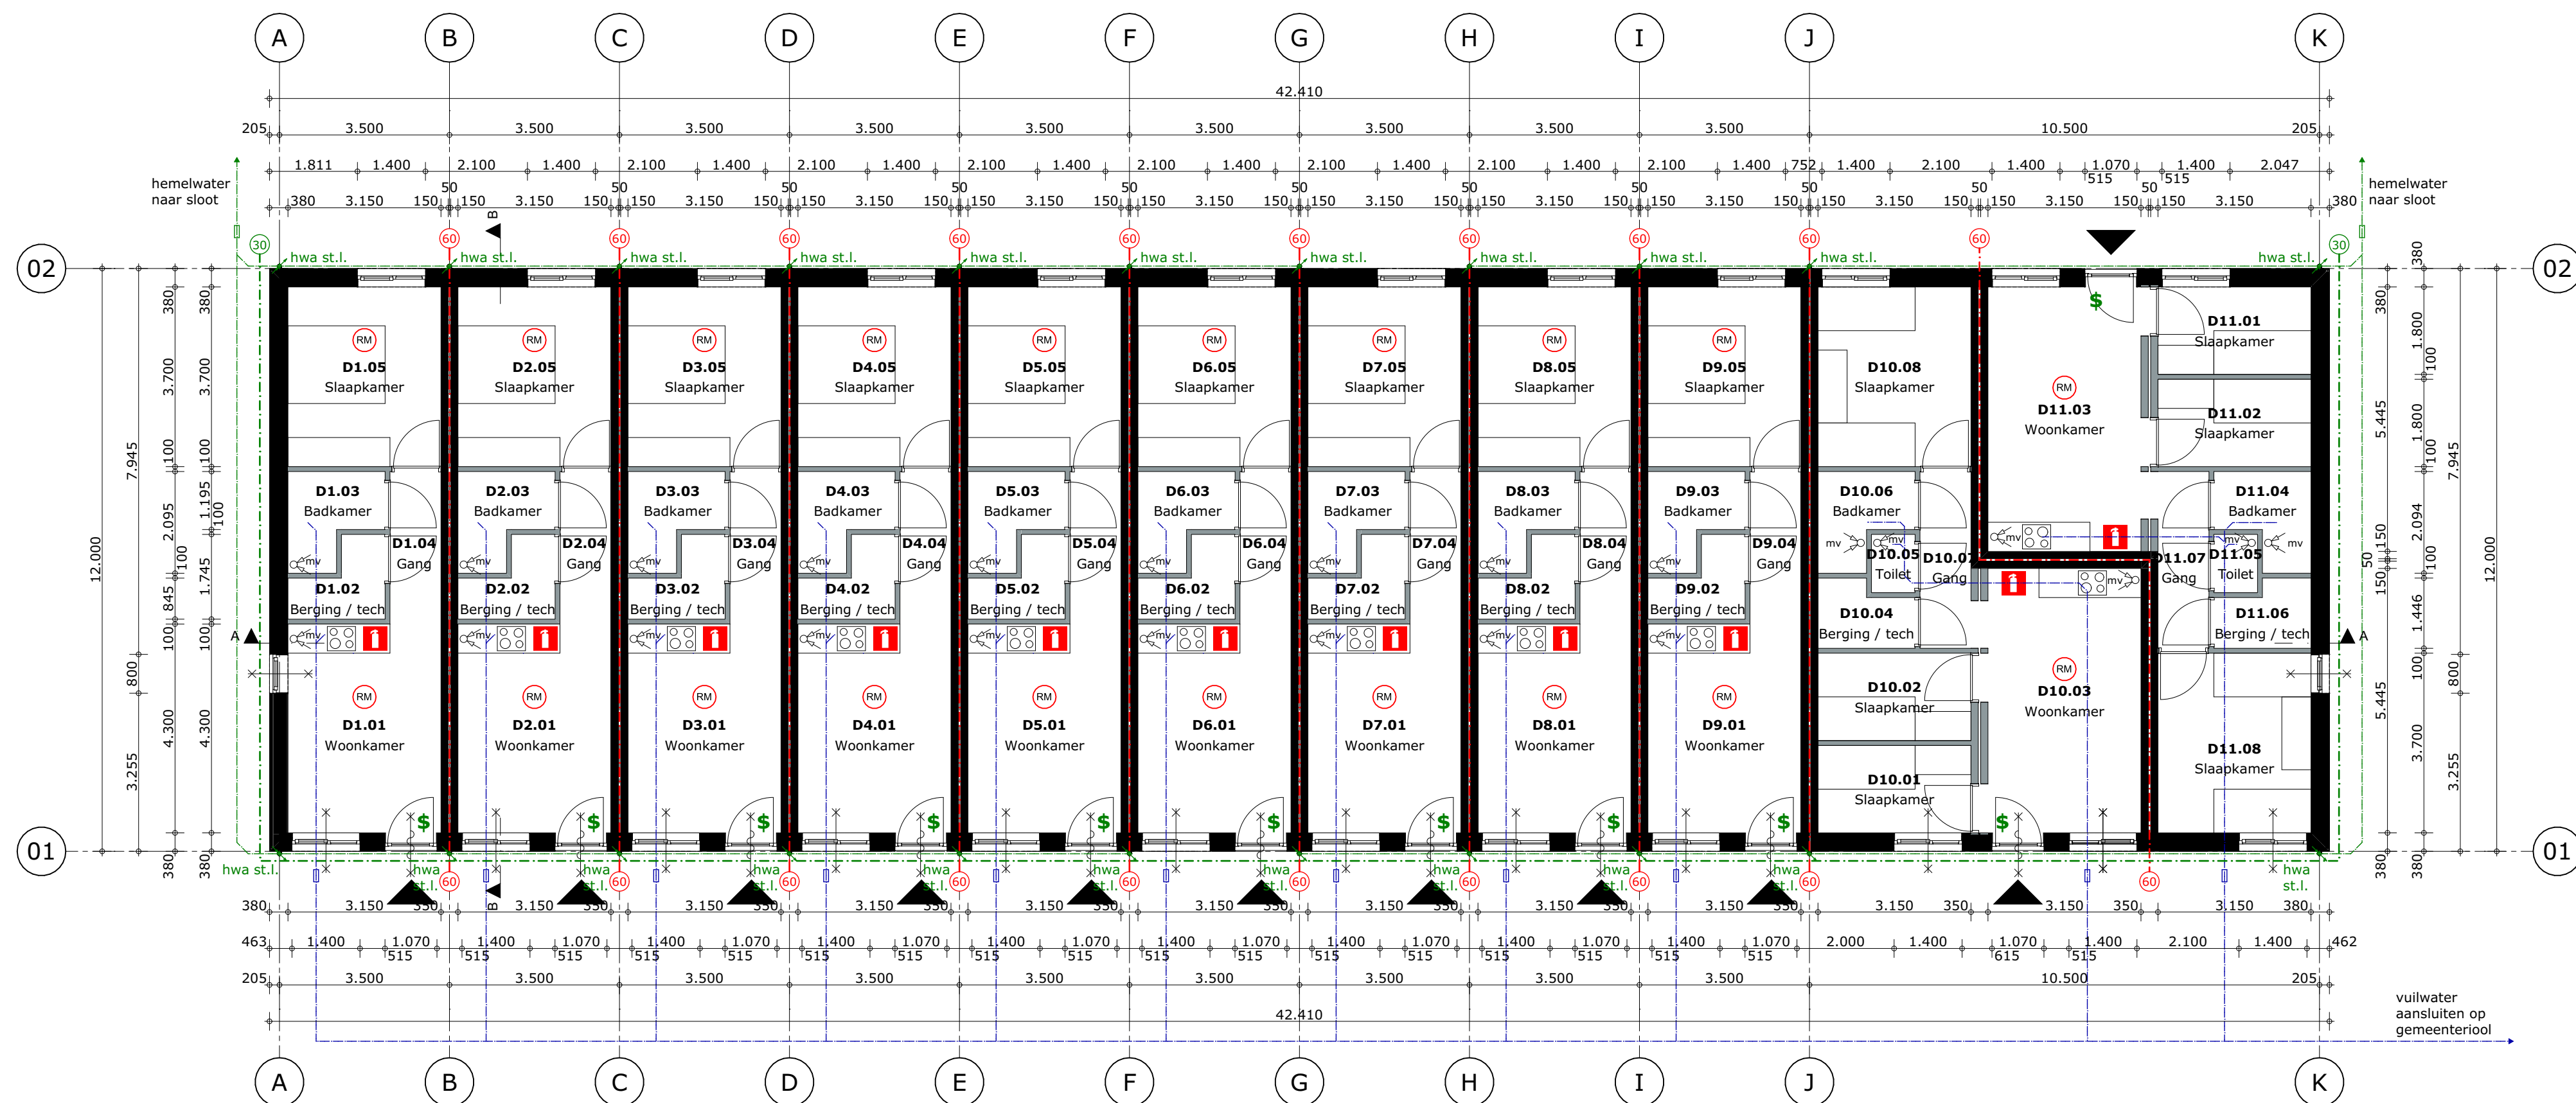

BEGANE GROND

RUIMTESTAAT

D1.01 Woonkamer	D8.01 Woonkamer
D1.02 Berging / tech	D8.02 Berging / tech
D1.03 Badkamer	D8.03 Badkamer
D1.04 Gang	D8.04 Gang
D1.05 Slaapkamer	D8.05 Slaapkamer
D2.01 Woonkamer	D9.01 Woonkamer
D2.02 Berging / tech	D9.02 Berging / tech
D2.03 Badkamer	D9.03 Badkamer
D2.04 Gang	D9.04 Gang
D2.05 Slaapkamer	D9.05 Slaapkamer
D3.01 Woonkamer	D10.01 Slaapkamer
D3.02 Berging / tech	D10.02 Slaapkamer
D3.03 Badkamer	D10.03 Woonkamer
D3.04 Gang	D10.04 Berging / tech
D3.05 Slaapkamer	D10.05 Toilet
D4.01 Woonkamer	D10.06 Badkamer
D4.02 Berging / tech	D10.07 Gang
D4.03 Badkamer	D10.08 Slaapkamer
D4.04 Gang	D11.01 Slaapkamer
D4.05 Slaapkamer	D11.02 Slaapkamer
D5.01 Woonkamer	D11.03 Woonkamer
D5.02 Berging / tech	D11.04 Badkamer
D5.03 Badkamer	D11.05 Toilet
D5.04 Gang	D11.06 Berging / tech
D5.05 Slaapkamer	D11.07 Gang
D6.01 Woonkamer	D11.08 Slaapkamer
D6.02 Berging / tech	
D6.03 Badkamer	
D6.04 Gang	
D6.05 Slaapkamer	
D7.01 Woonkamer	
D7.02 Berging / tech	
D7.03 Badkamer	
D7.04 Gang	
D7.05 Slaapkamer	

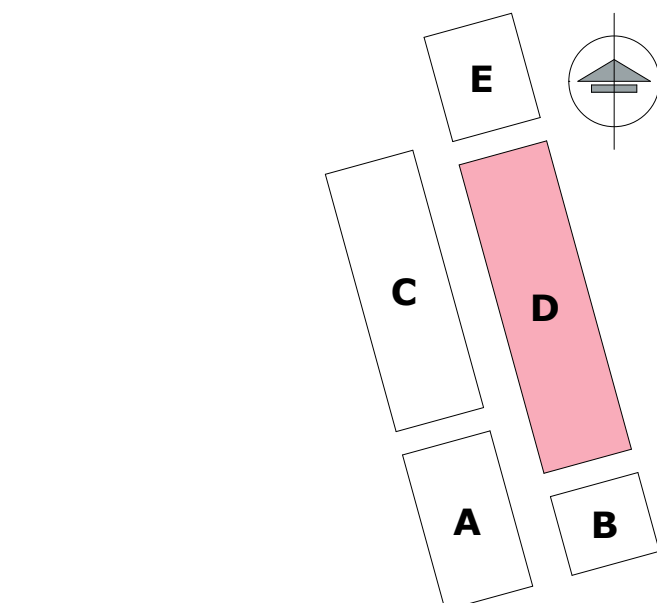

OPDRACHT
PLAATS
OPDRACHTGEVER
ADRES
FASE
TEKENING
TEKENINGNUMMER
SCHAAL
PROJECTNUMMER
DATUM
FORMAAT

OPVANGLOCATIE VOOR OEKRAÏENSE
VLUCHTELINGEN PEURSUMSEWEG
GIESSENBURG

GEMEENTE MOLENLANDEN

POSTBUS 51 2970 AA | BLESKENSGRAAF

AANVRAAG OMGEVINGSVERGUNNING

GEVELS, DOORSNEDEN & PLATTEGROND
B-04 | BLOK D

1:100

230190

16-04-2025

594x1100



Kubus 40
3364 DG Sliedrecht

T : +31 184 61 55 69
E : buro@vanesarchitecten.nl
W : www.vanesarchitecten.nl