



LEGENDA - OPENBARE VERLICHTING

projectgebied Bannehoeven

toe handhaven lichtmaat lph=3,5m, geplaatst met project Bannehoeven

toe handhaven lichtmaat lph=8m, geplaatst met project Bannehoeven

toe handhaven wandarmatuur

bestaande mantelbuis

bestaande hoofdkabel - 4x10 mm²

bestaande aansluitkabel - 4x2,5 mm²

aanbrengen mantelbuis diameter 63 / 110 mm

boren mantelbuis staal, diameter 63 mm

aanbrengen hoofdkabel EO-4x10 mm²

aanbrengen aansluitkabel EO-4x2,5 mm²

bestaande lichtkast

toe plaatsen lichtkast met ondermaat, lph= 8 en 3,5m / armaturen Straplec Mini HWD 22K 24 leds 800mA 5000Lumen M1 en Straplec Micro HWD 22K 8 leds 350mA 970Lumen S7

toe plaatsen lichtkast, lph=3,5m / armatuur Straplec Mini HWD 22K 8 leds 350mA 970Lumen S7

toe plaatsen lichtkast, lph=3,5m / armatuur Straplec Kromo ZNSTD 24w

toe plaatsen lichtkast, lph=5m / armatuur Straplec Mini HWD 22K 12 leds 350mA 1370Lumen M1

toe plaatsen lichtkast, lph=8m / armatuur Straplec Mini HWD 22K 16 leds 500mA 2290Lumen M2

toe plaatsen lichtkast, lph=8m / armatuur Straplec Mini HWD 22K 24 leds 800mA 5000Lumen M1

bestaande mof

aan toe brengen aftakmof

aan toe brengen verbindingsmof

aan toe brengen aftak- verbindingsmof


aan toe brengen eindmof

bestaande VO-verdrijfskast

toe plaatsen VO-verdrijfskast

toe plaatsen 4x zekering plaat

aan toe brengen aarding

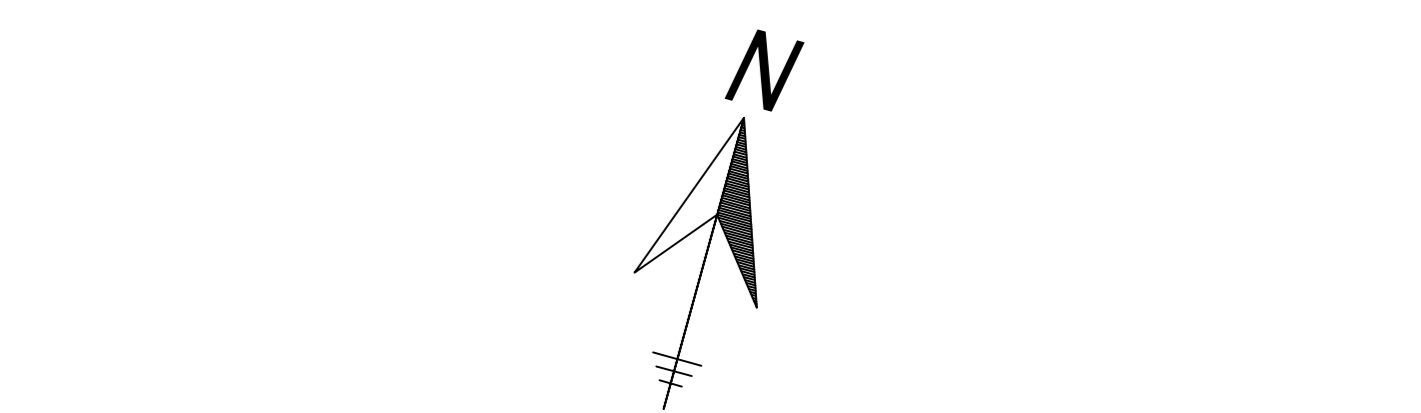

-		-		-	
A	3-7-2025	Bestek		TB	
WIZJ	DATUM	OMSCHRIJVING		TEKENAAR	
PROJECT				STATUS	
Riolering en herinrichting G. Gershwinstraat e.o. (Rooswijk) te Zandijk, gemeente Zaanstad				Bestek	
ONDERWERP				BESTEK	
Openbare Verlichting				12-2024	
-				gemeente Zaanstad	
TEKENINGNUMMER		WIZJZING	SLAD	ZANDIJK	
A		A	1213	1213	
Wetwsg2006-12				gemeente Zaanstad	
DATUM		SCHAAL	FORMAAT	INGENIEURSBUREAU	
01-05-2024		1:200	A0	100000 Zaanveld 100000 Zaanveld	
				14 05 005	