



Legenda

Algemeen

- beb, bebouwing
- mu, muur
- kadastrale grens
- talud

Gladheidsbestrijding


- locaties toepassen gladheidsbestrijding

vlakken


Verharding

- vh-bt, elementenverharding betontegels
- vh-kl, elementenverharding klinkers
- vh-ns, elementenverharding natuursteen
- vh-g, gesloten verharding
- vh-gr, groene elementenverharding

Overzichtskaart

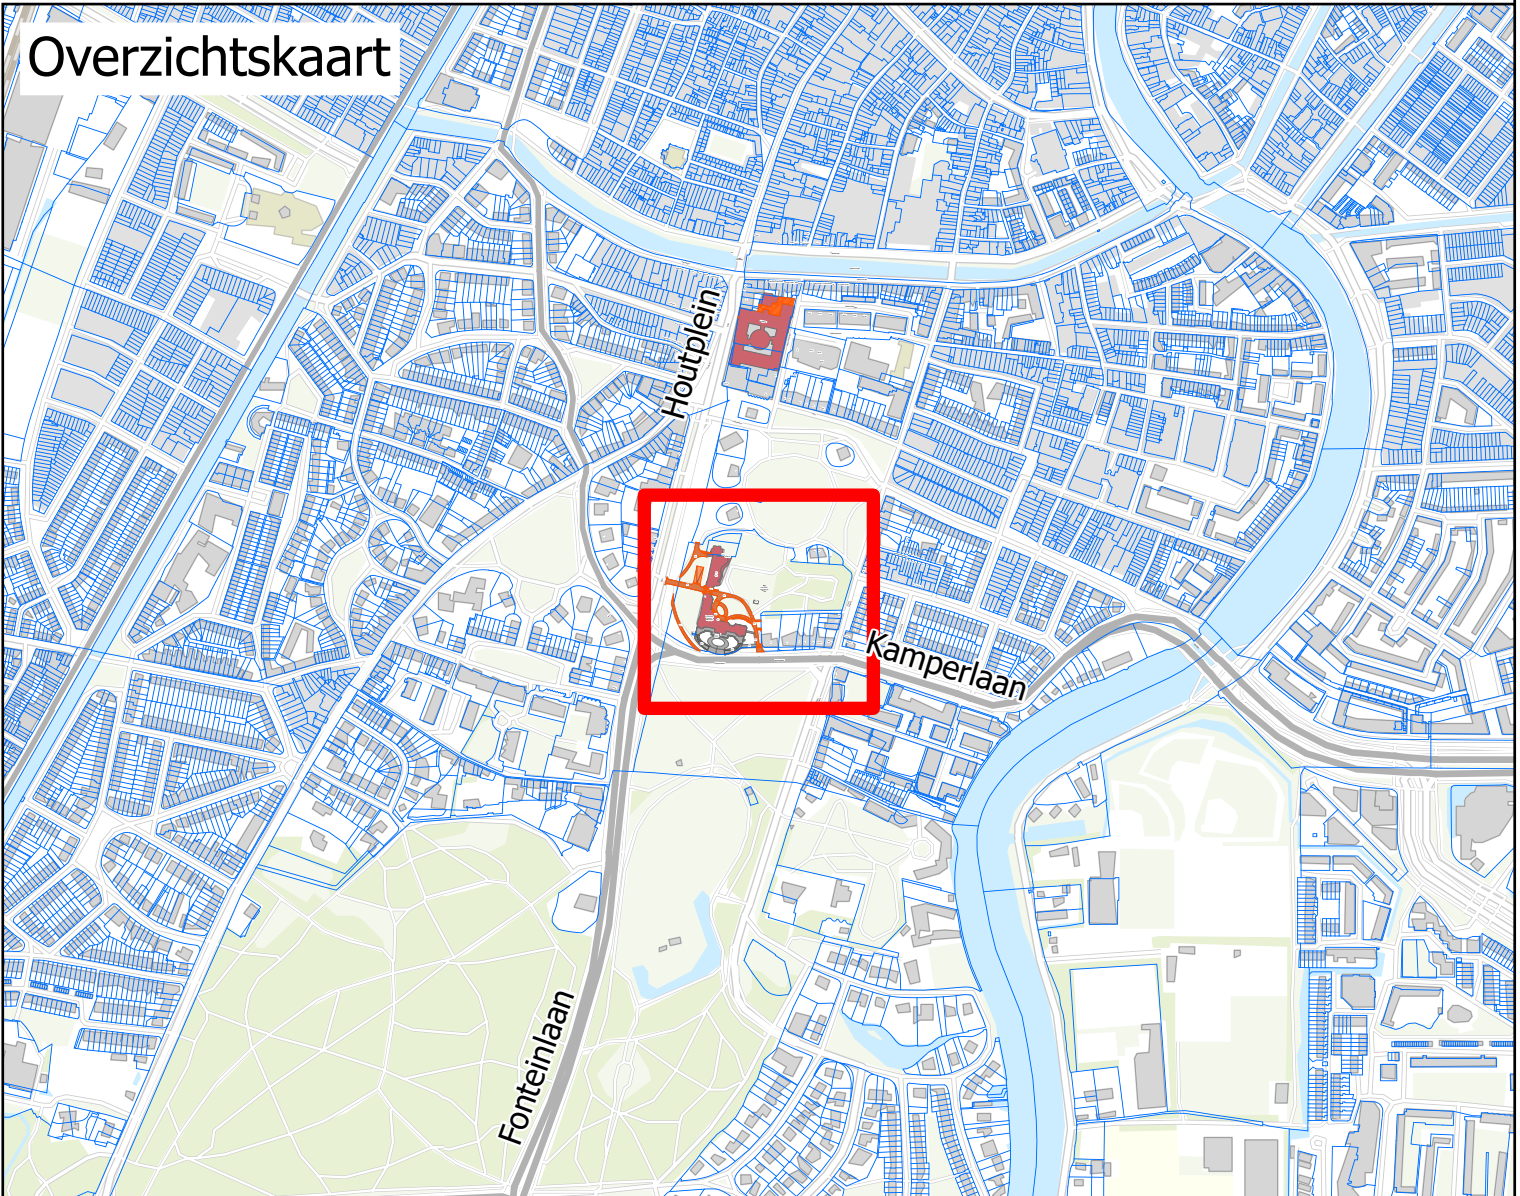

projectnummer: 20240161	
documentnummer: 20240161-BH-02 A2.0	
getekend: DJ	document: tekening
goedgekeurd: -	status: definitief
blad: 1 van 2	formaat: A1
schaal: 1:500	datum: 02-07-2025
<div><div>SMITS RINSMA</div><div>Coeboornsingel 6, 7201 AB Zutphen Telefoon 0575-595220 E-mail info@smitsrinsma.nl Website www.smitsrinsma.nl</div></div>	
Folder: G:\2024\20240161 Provincie NH beheercontract\1.3 Tekeningen\08 GIS\20240161 Provincie Noord Holland\	

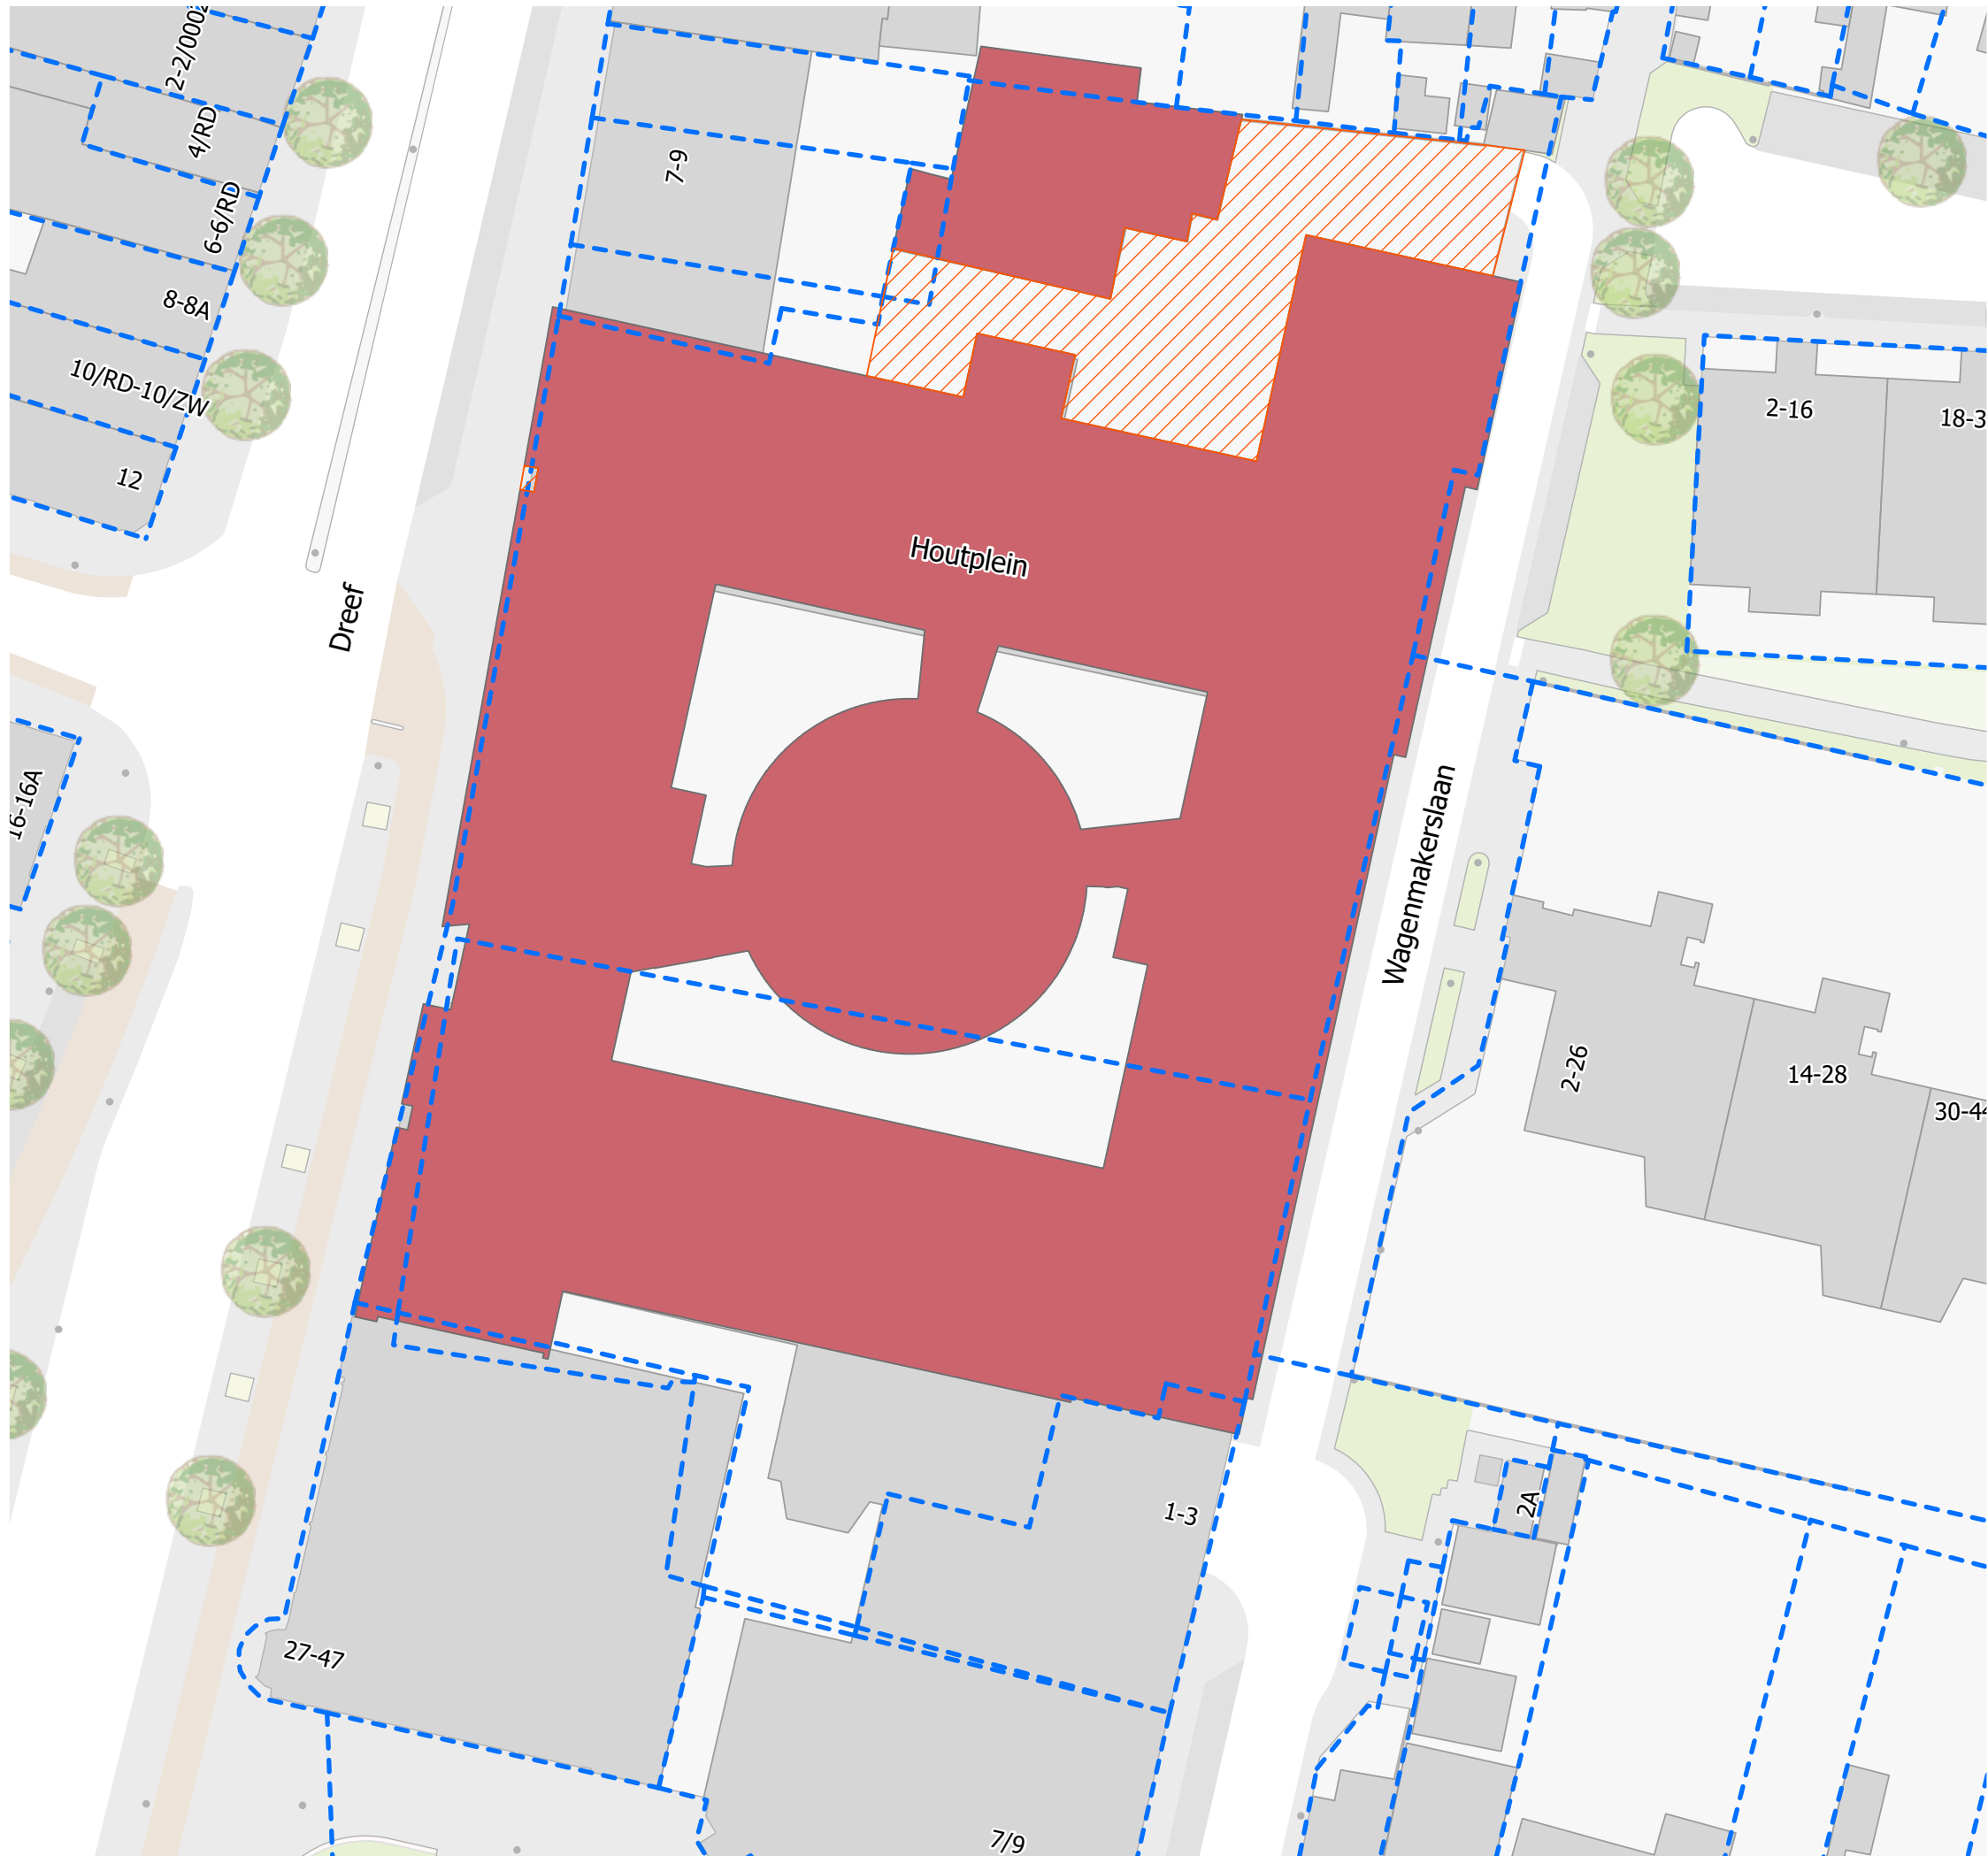


Legenda

Algemeen

- beb, bebouwing
- kadastrale grens

Gladheidsbestrijding

- sneeuwschuiven

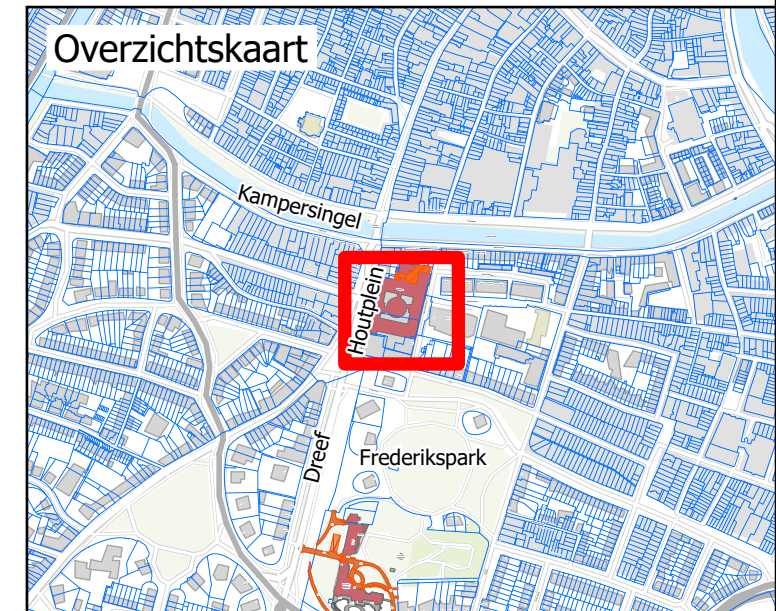

Provincie Noord-Holland	
Beheertekening Gladheidsbestrijding Houtplein	
projectnummer: 20240161 documentnummer: 20240161-BH-02 A2.0 getekend: DJ goedgekeurd: - blad: 2 van 2 schaal: 1:500	
document: tekening status: definitief formaat: A3 datum: 02-07-2025	
SMITS RINSMA Coehoornsingel 6, 7201 AB Zutphen Telefoon 0575-585220 E-mail info@smitsrinsma.nl website www.smitsrinsma.nl	
Folder: G:\2024\20240161 Provincie NH beheercontract\13 Tekeningen\08 GIS\20240161 Provincie Noord Holland\	