


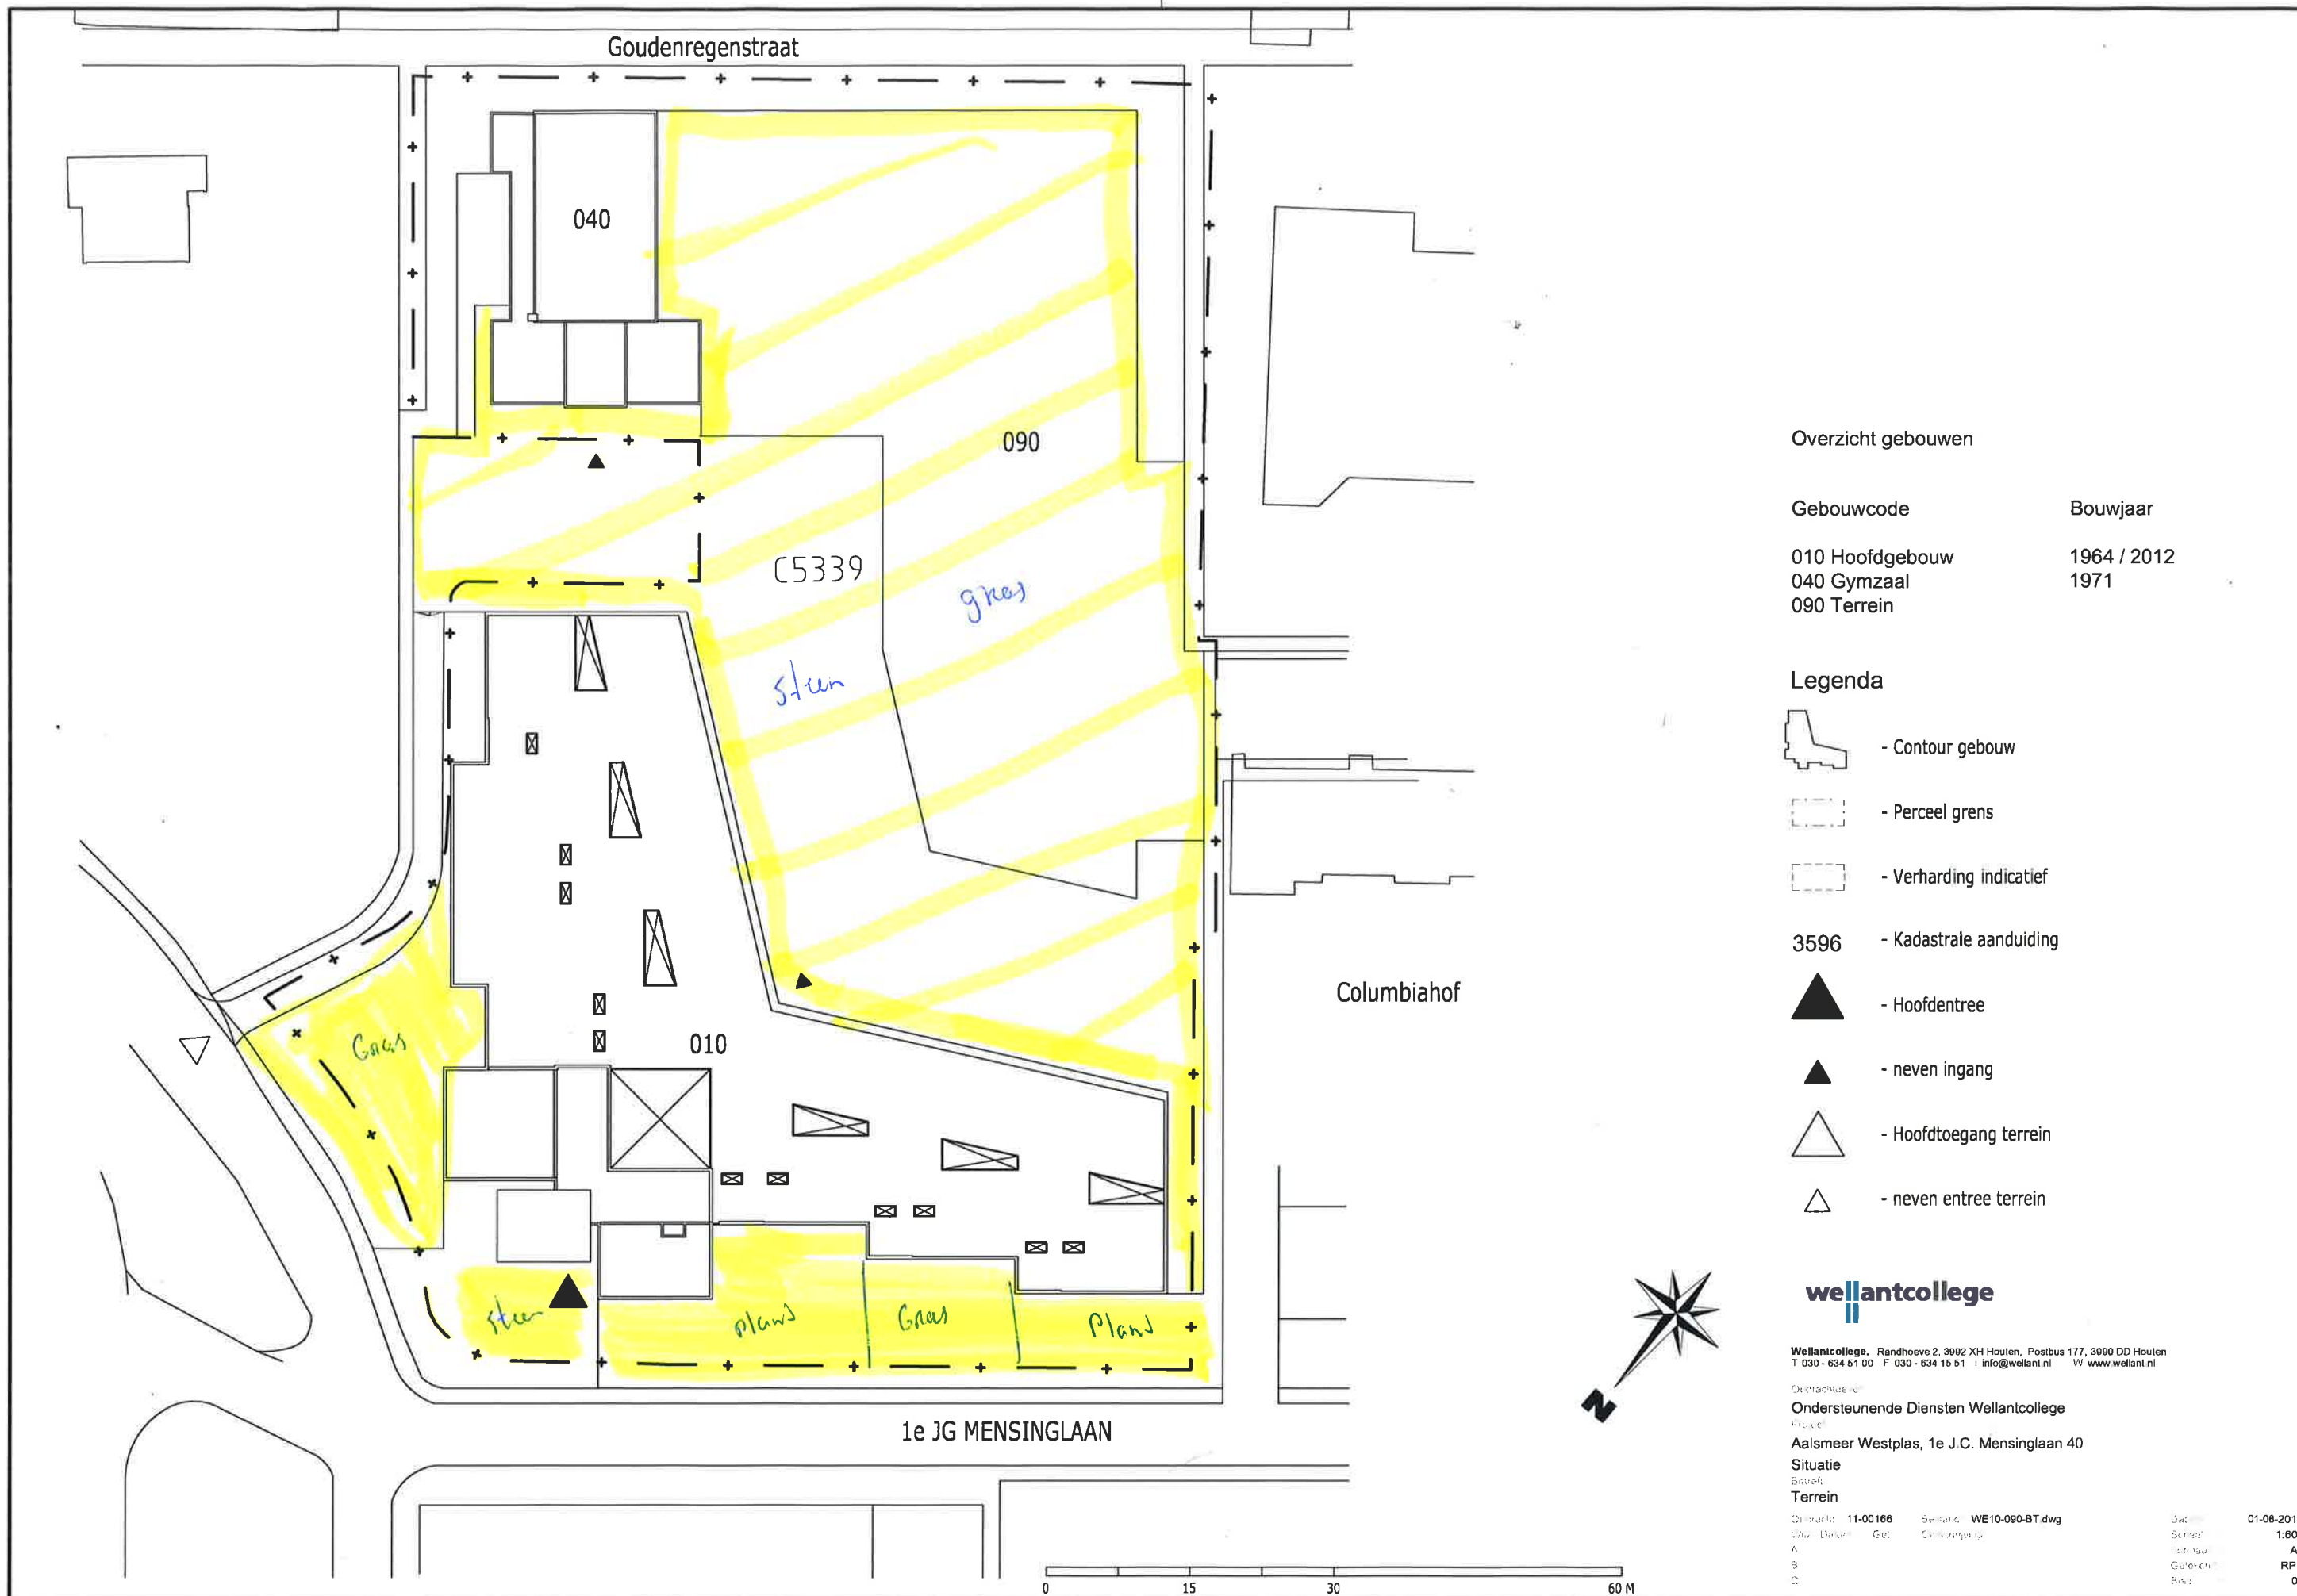

Overzicht gebouwen

Gebouwcode	Bouwjaar
010 Hoofdgebouw	1964 / 2012
040 Gymzaal	1971
090 Terrein	

Legenda

-  - Contour gebouw
-  - Perceel grens
-  - Verharding indicatief
-  - Kadastrale aanduiding
-  - Hoofdentree
-  - neven ingang
-  - Hoofdtoegang terrein
-  - neven entree terrein

wellantcollege

Wellantcollege, Randhoeve 2, 3992 XH Houten, Postbus 177, 3990 DD Houten
T 030 - 634 51 00 F 030 - 634 15 51 I info@wellant.nl W www.wellant.nl

Ondersteunende Diensten Wellantcollege
Postbus 177, 3990 DD Houten

Aalsmeer Westplas, 1e J.C. Mensinglaan 40

Situatie

Bouwf

Terrein

Ontwerper: 11-00166
Voor: Diverse
A
B
C

Beleider: WE10-090-BT.dwg
Ontwerper: [illegible]

Dat: 01-06-2012
Schets: 1:600
Formaat: A3
Gef. ch: RPS
Bijl: 01