
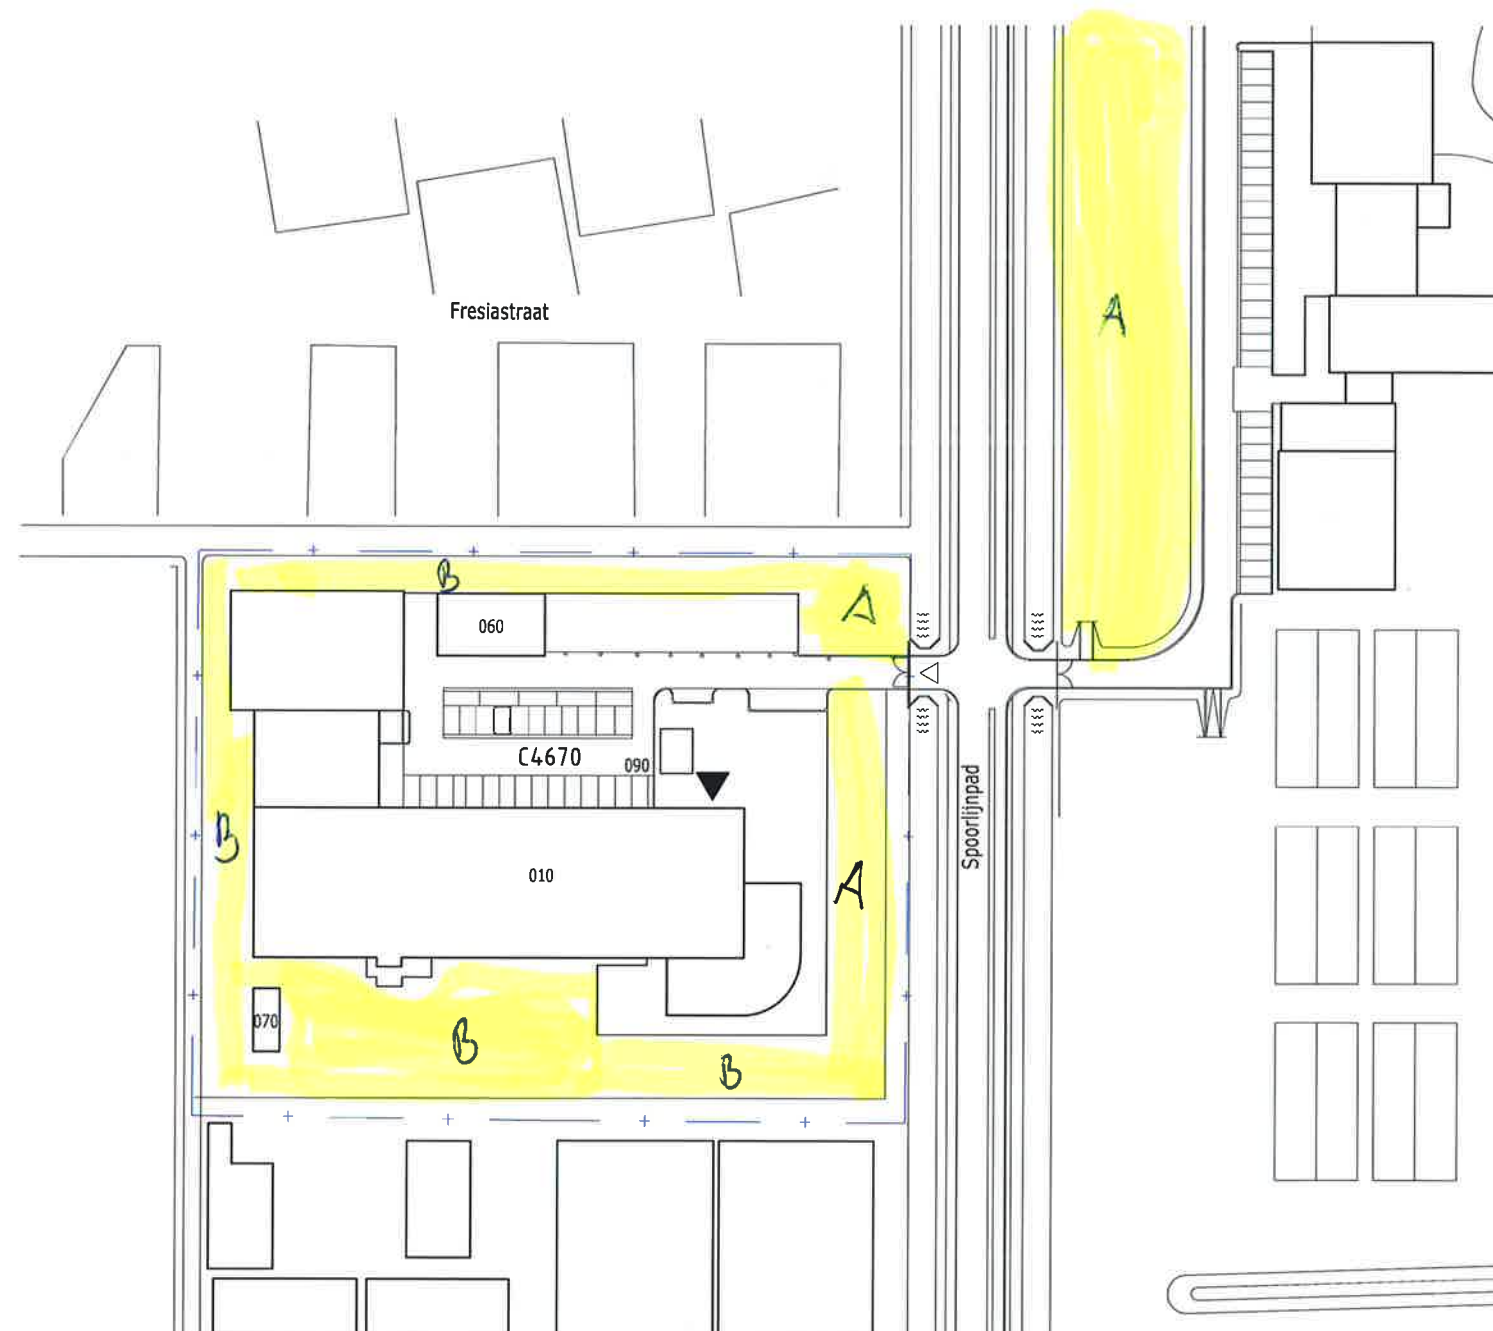


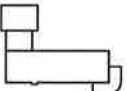

Overzicht gebouwen

Gebouwcode	Bouwjaar
010 Hoofdgebouw	1990
060 Fietsenstalling	1988
070 Dierenverblijf	2017
090 Terrein	1990

Legenda

-  - Contour gebouw
-  - Perceel grens
-  - Verharding indicatief
-  - Kadastrale aanduiding
-  - Hoofdentree
-  - neven ingang
-  - Hoofdtoegang terrein
-  - neven entree terrein

wellantcollege

Wellantcollege, Randhoeve 2, 3992 XH Houten, Postbus 177, 3990 DD Houten
T 030 - 634 51 00 F 030 - 634 15 51 I info@wellant.nl W www.wellant.nl

Opdrachtgever:

Ondersteunende Diensten Wellantcollege

Project:

Aalsmeer, Linaeuslaan 2

Situatie

Betreeft:

Terrein

Opdracht : 18-03874

Wijz. Datum Gel.

A: 02-05-2014

B: 27-01-2017

C: 27-11-2018

Besand : AA05-090-BT.dwg

Omschrijving

verwijderd deel fietsenstalling

gewijzigd terrein

mutaties

Datum : 01-08-2012

Schaal : 1:1000

Formaat : A3

Getekend : RPS

Blad : 01

0 25 50 100 M