


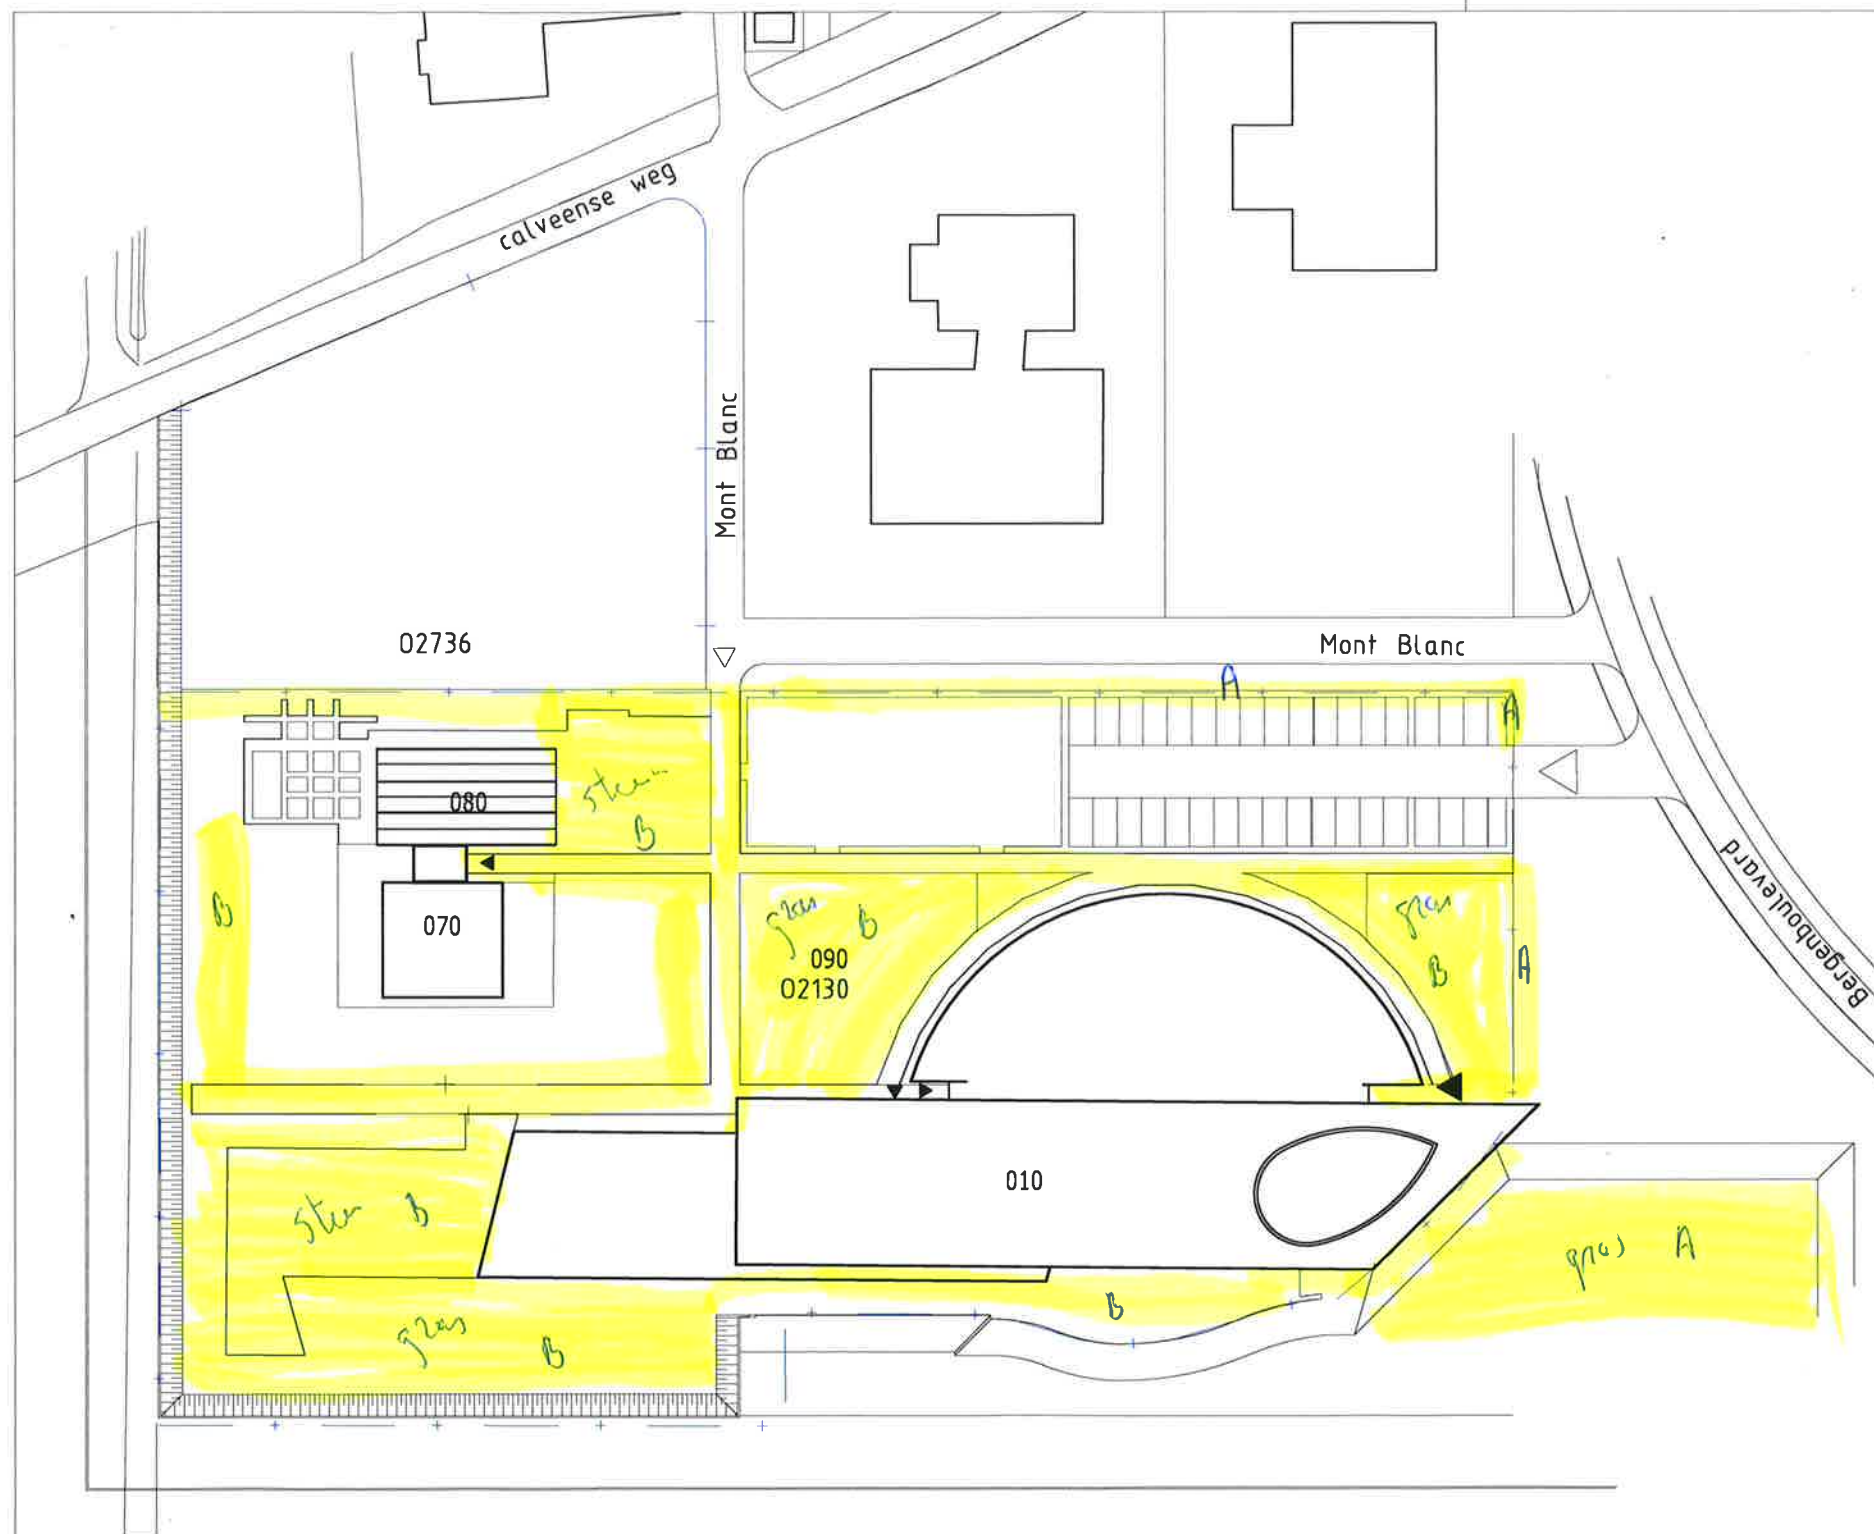

Overzicht gebouwen

Gebouwcode	Bouwjaar
010 Hoofdgebouw	2005
070 Dierenverblijf	2005
080 Kas	2005
090 Terrein	

Legenda

-  - Contour gebouw
-  - Perceel grens
-  - Verharding indicatief
-  - Kadastrale aanduiding
-  - Hoofdentree
-  - neven ingang
-  - Hoofdtoegang terrein
-  - neven entree terrein

wellantcollege

Wellantcollege, Randhoeve 2, 3992 XH Houten, Postbus 177, 3980 DD Houten
T 030 - 634 51 00 F 030 - 634 15 51 I info@wellant.nl W www.wellant.nl

Opdrachtgever

Ondersteunende Diensten Wellantcollege

Project

Amersfoort, Bergendijk 11

Situatie

Betreeft

Terrein

Opdracht 18-03874

Wz Datum Ger

A 27-01-2017

B 09-11-2018

C

Bestand AF10-090-BT.dwg

Omschrijving

wijziging terrein

mutaties

Datum 01-08-2012

Schaal 1:750

Formaat A3

Getekend RPS

Blad 01