


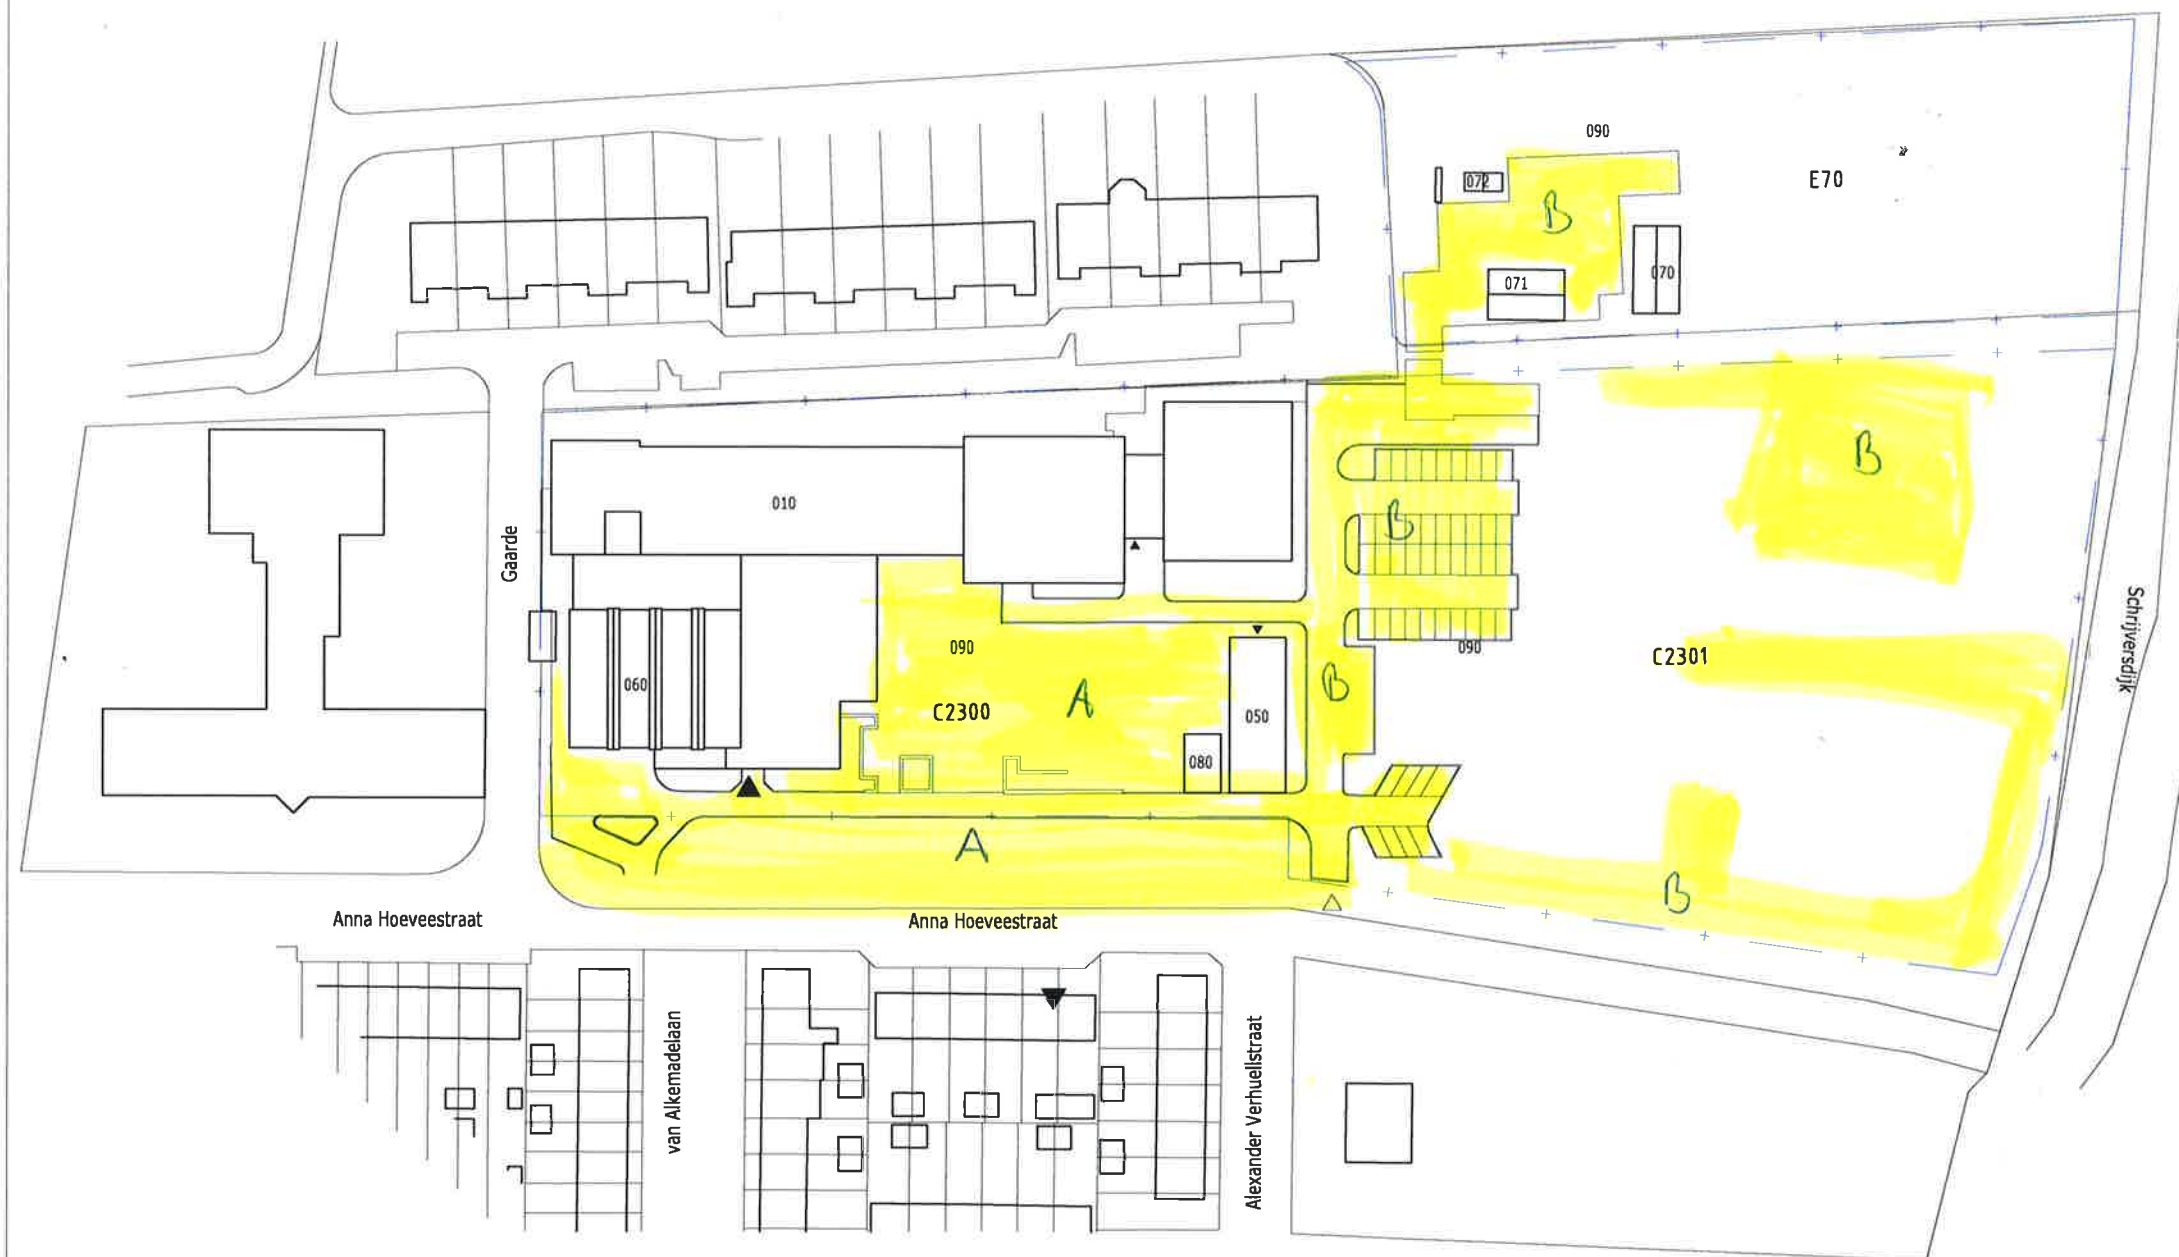

Overzicht gebouwen

Gebouwcode	Bouwjaar
010 Hoofdgebouw	1982
060 Fietsenstalling	1982
061 Fietsenstalling	1982
070 Dierenverblijf	1990
071 Dierenverblijf	1996
072 Dierenverblijf	1990
081 Tunnelkas	2001
090 Terrein	

Legenda

-  - Contour gebouw
-  - Perceel grens
-  - Verharding indicatief
- 3596** - Kadastrale aanduiding
-  - Hoofdentree
-  - neven ingang
-  - Hoofdtoegang terrein
-  - neven entree terrein

wellantcollege

Wellantcollege, Randhoeve 2, 3992 XH Houten, Postbus 177, 3990 DD Houten
T 030 - 634 51 00 F 030 - 634 15 51 i info@wellant.nl W www.wellant.nl

Opdrachtgever

Ondersteunende Diensten Wellantcollege

Project

Brielle, Annahoevestraat 2

Terrein

Betref

Situatie

Opdracht	18-03874	Bestand	BR10-090-BT.dwg
Wijz	Datum	Get	Omschrijving
A	17-12-2014		Mutaties
B	27-01-2017		wijziging terrein
C	15-11-2018		mutaties

Datum	01-08-2012
Schaal	1:1200
Formaat	A3
Getekend	RPS
Blad	01