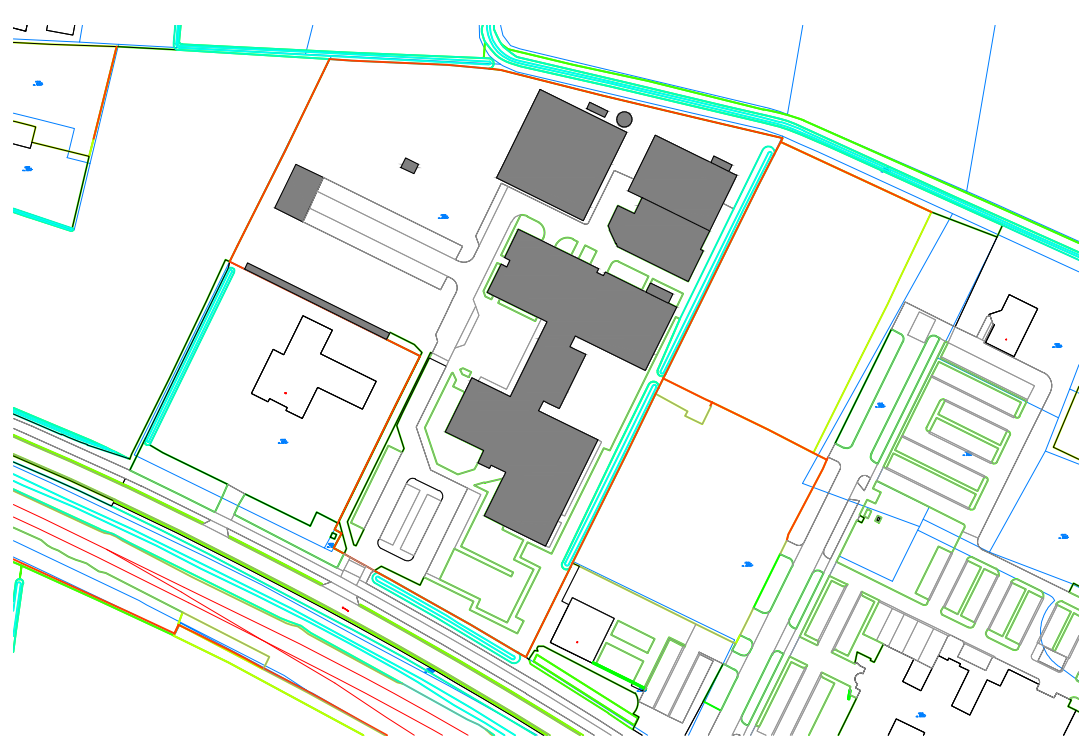


Yuverta

Adres	Spoorweg 8, 5963 NJ, Hegelsom				
Omschrijving	Gebouw:	Yuverta VMBO Horst		Schaal	: 1:500
	Bouwlaag:	Situatie		Bladformaat	: 594x420
	Onderdeel:	Situatie onderlegger		Getekend	: HvdP
				Gecontroleerd	: HvdP
				Datum	: 12-04-2022
Situatie	 Gemeente : Hegelsom Sectie : 2100 Perceel : M Schaal : 1:2500				
X-ref	Firma	Tekeningnr.	Omschrijving	Status	Rev. datum
Wijzigingen	Wijz.	Datum	Omschrijving	Getekend	
	A	13-05-2022	wijziging terreinindeling	HvdP	
	B				
	C				
	D				
	E				
	F				
Status	Definitief		Pandnr.	-	
			Tek.nr.	B.000	