


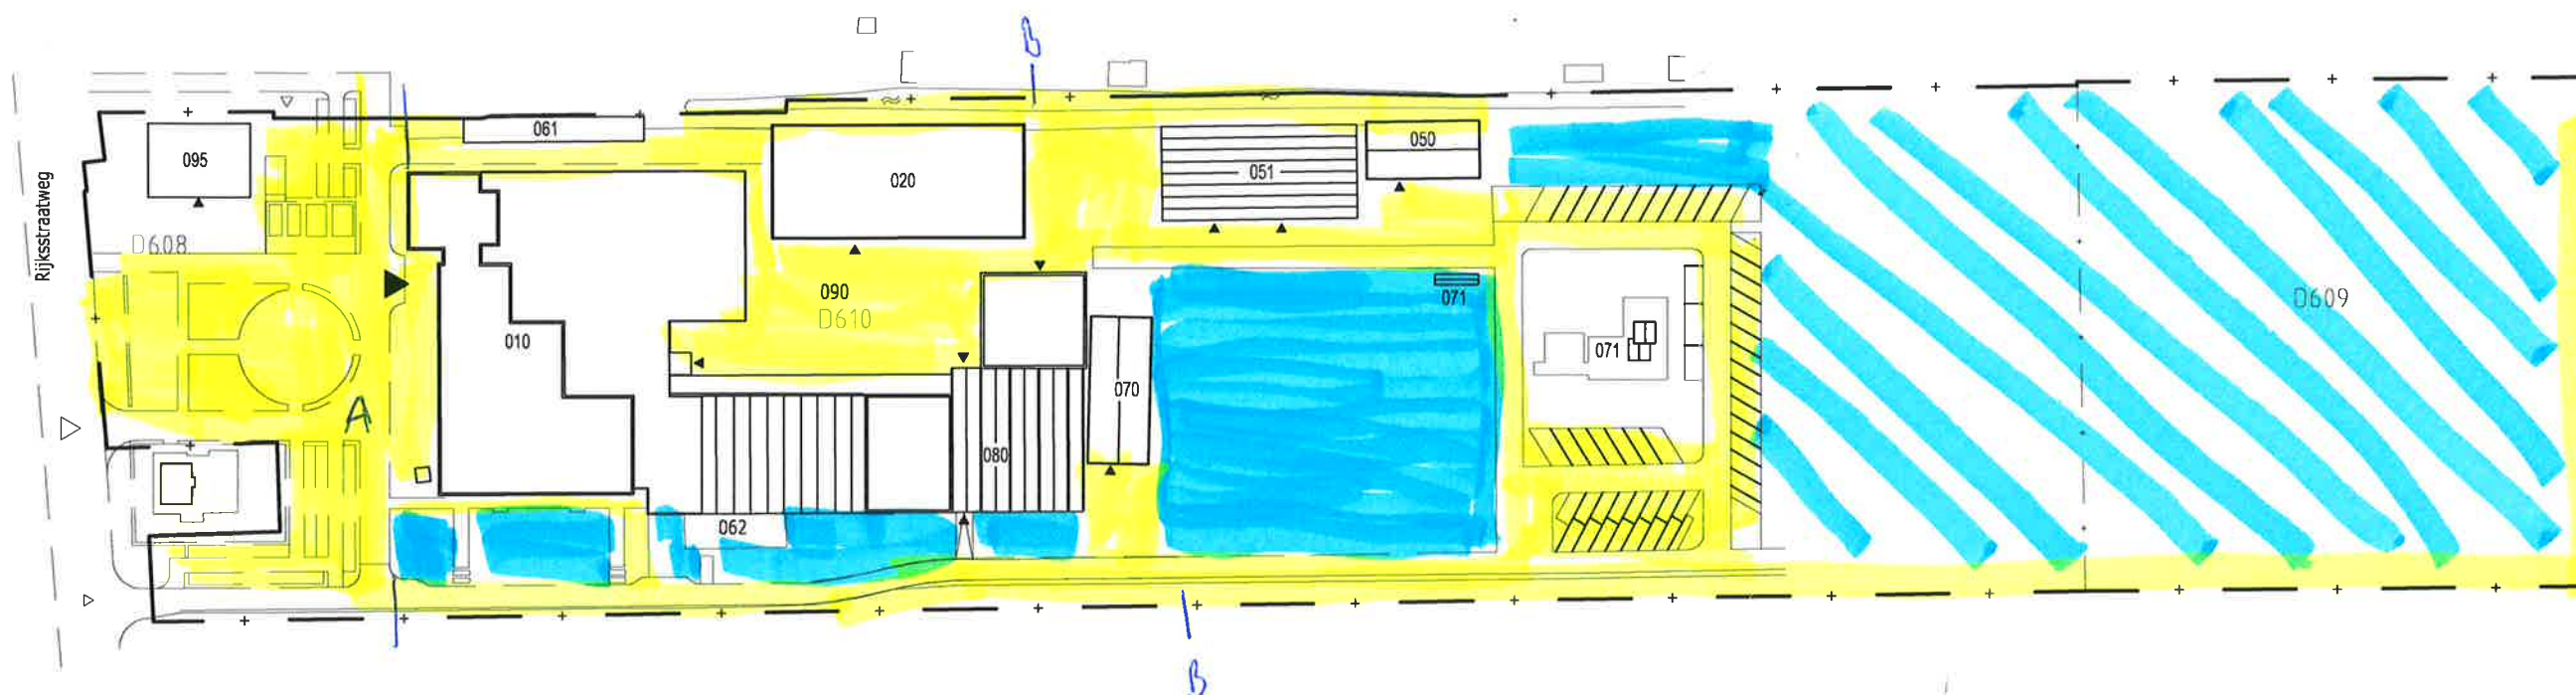

Legenda

-  - Contour gebouw
-  - Perceel grens
-  - Verharding indicatief
-  - Kadastrale aanduiding
-  - Hoofdentree
-  - neven ingang
-  - Hoofdtoegang terrein
-  - neven entree terrein

Overzicht gebouwen

Gebouwcode	Bouwjaar
010 Hoofdgebouw	1967 / '84
020 Dependance	2011
050 Stal	1995
051 A&O	2010
061 Brommerstalling	1967
062 Fietsenstalling	
070 Dierenverblijf	1995
071 Dierenverblijf	2013
080 Kas	2009
090 Terrein	-
095 Dienstwoning	1966

wellantcollege

Wellantcollege, Randhoeve 2, 3992 XH Houten, Postbus 177, 3990 DD Houten
T 030 - 634 51 00 F 030 - 634 15 51 info@wellant.nl W www.wellant.nl

Onderaandvoer

Ondersteunende Diensten Wellantcollege

Project

Klaaswaal, Rijksstraatweg 30b

Situatie

Beleef

Terrein

Opdracht 11-00166

Vrijz. Datum: 02-05-2014

B: 09-02-2015

C: 18-12-2015

Bestand: KL10-090-BT.dwg

Omschrijving

mutaties terrein

wijziging gebouwnr.

mutaties terrein

Datum: 01-08-2012

Schaal: 1:1000

Formaat: A3

Getekend: RPS

Bld: 02

0 25 50 100 M