


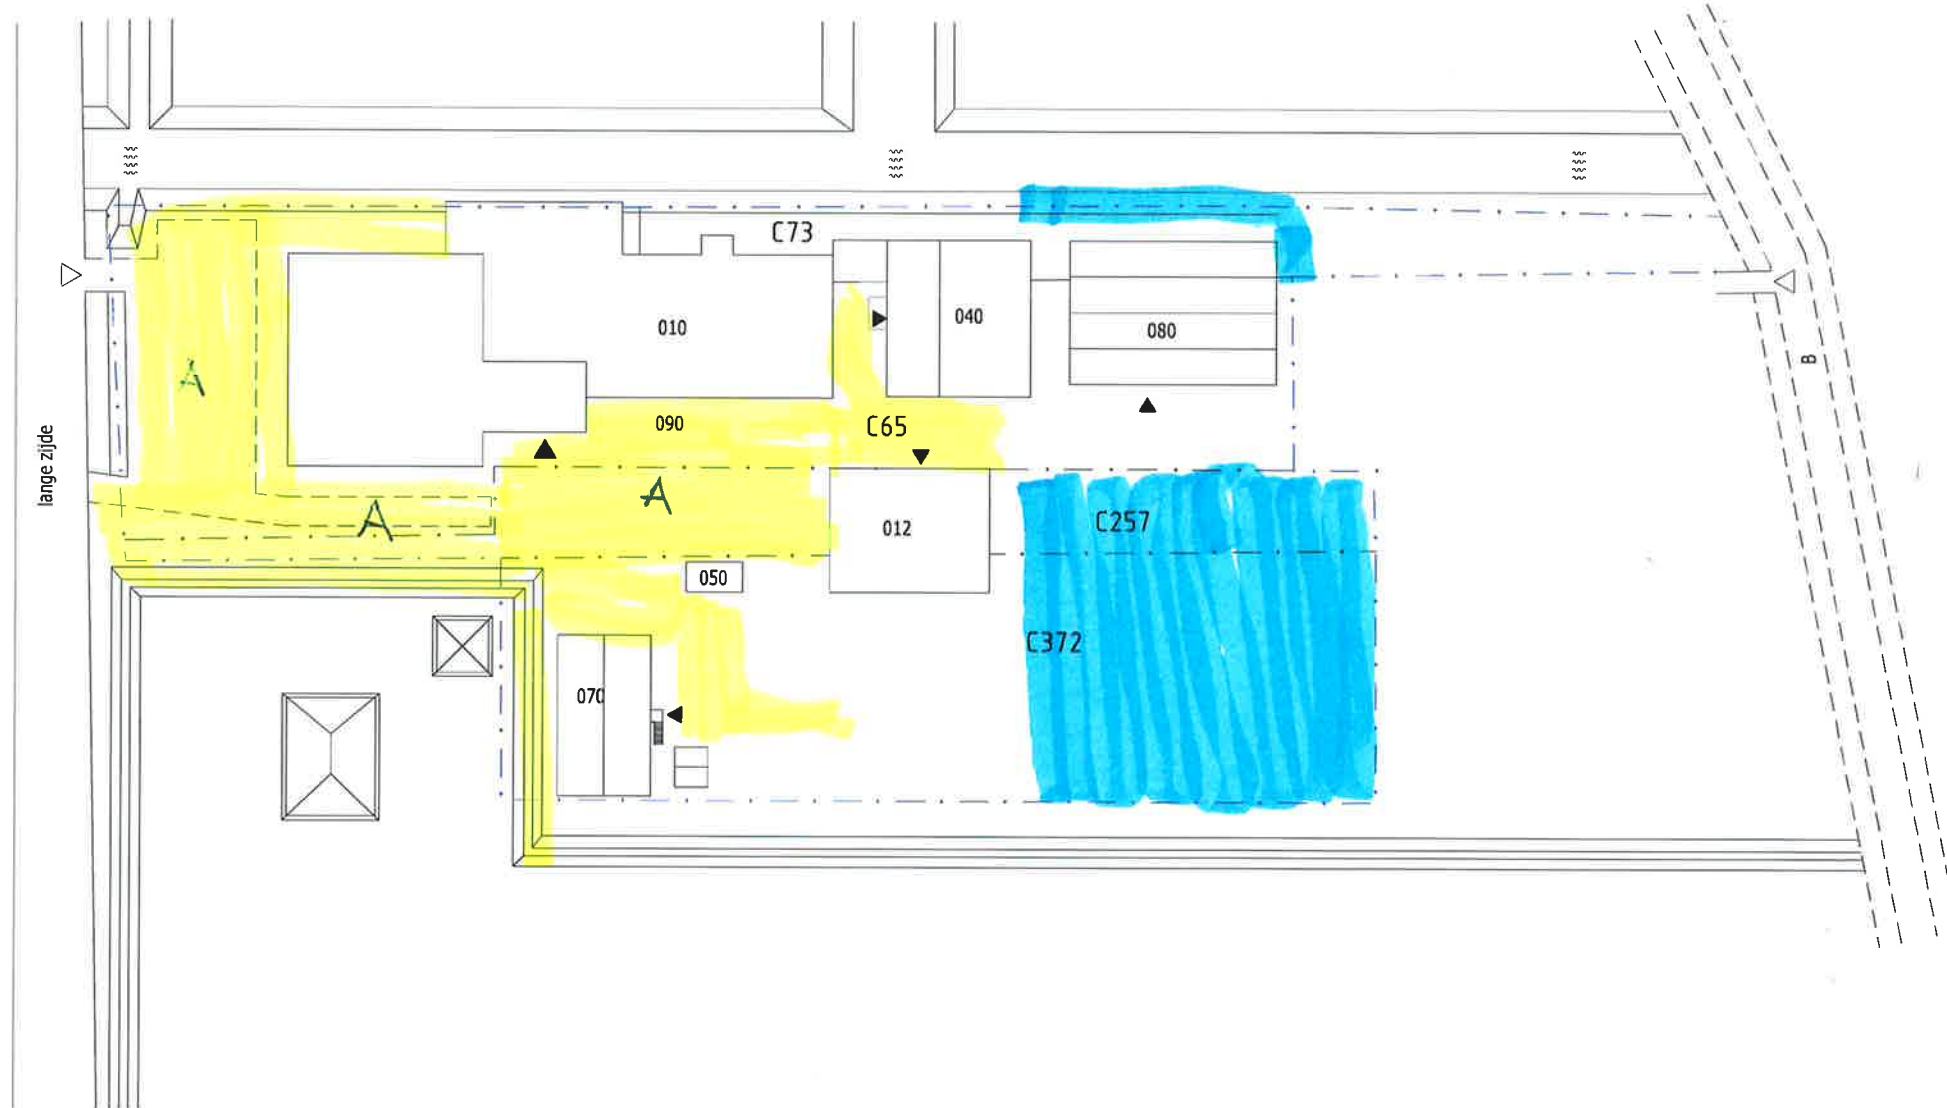

Overzicht gebouwen

Gebouwcode	Bouwjaar
010 Hoofdgebouw	1980
012 Noodgebouw	2004
040 Gymzaal	1982
050 Stal/schuur	2018
070 Paardenstal	1988
080 Kas	2010
090 Terrein	

Legenda

-  - Contour gebouw
-  - Perceel grens
-  - Verharding indicatief
-  - Kadastrale aanduiding
-  - Hoofdentree
-  - neven ingang
-  - Hoofdtoegang terrein
-  - neven entree terrein



wellantcollege

Wellantcollege, Randhoeve 2, 3992 XH Houten, Postbus 177, 3990 DD Houten
T 030 - 634 51 00 F 030 - 634 51 51 i info@wellant.nl W www.wellant.nl

Opdrachtgever:

Ondersteunende Diensten Wellantcollege

Project:

Ottoland, B140

Situatie

Betref:

Terrein

Opdracht : 18-03874

Wijz. Datum Gel.

A: 02-05-2014

B: 27-11-2018

C:

Bestand : OT10-090-BT.dwg

Omschrijving

vervallen noodgebouw 011

mutaties

Datum

Schaal

Formaat

Getekend

Blad

01-08-2012

1:1000

A3

RPS

02

