



Yuverta

Adres

Burg. Roosevelt van der Venlaan 7 , 4191PL, Geldermalsen

Omschrijving

Gebouw: Yuverta MBO Geldermalsen

Bouwlaag: Situatie

Onderdeel: Situatie onderlegger

Schaal : 1:500


Bladformaat : 840x594

Getekend : HvdP

Gecontroleerd : HvdP

Datum : 12-04-2022

Situatie

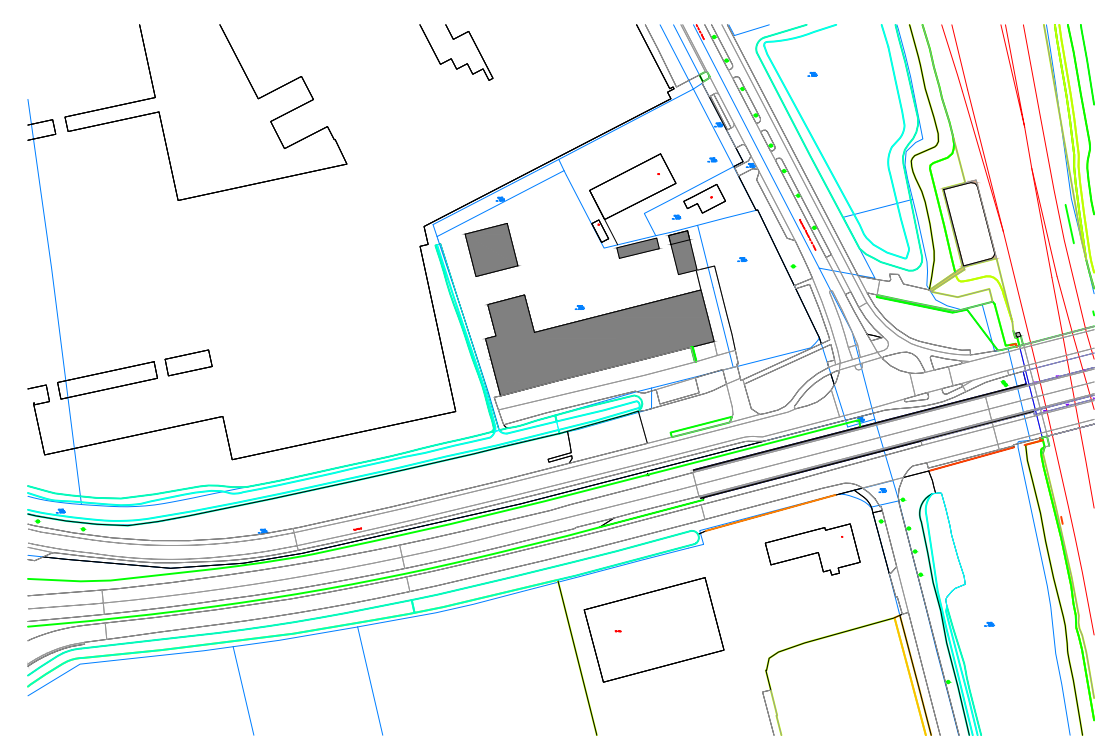

N

Gemeente : Geldermalsen

Sectie : 3400

Perceel : H

Schaal : 1:2500

X-ref

Firma	Tekeningnr.	Omschrijving	Status	Rev.	datum

Wijzigingen

Wijz.	Datum	Omschrijving	Getekend
A	27-06-2022	Aanvulling bijgebouwen	HvdP
B			
C			
D			
E			
F			
G			

Status

Definitief

Pandnr.

-

Tek.nr.

B.000