


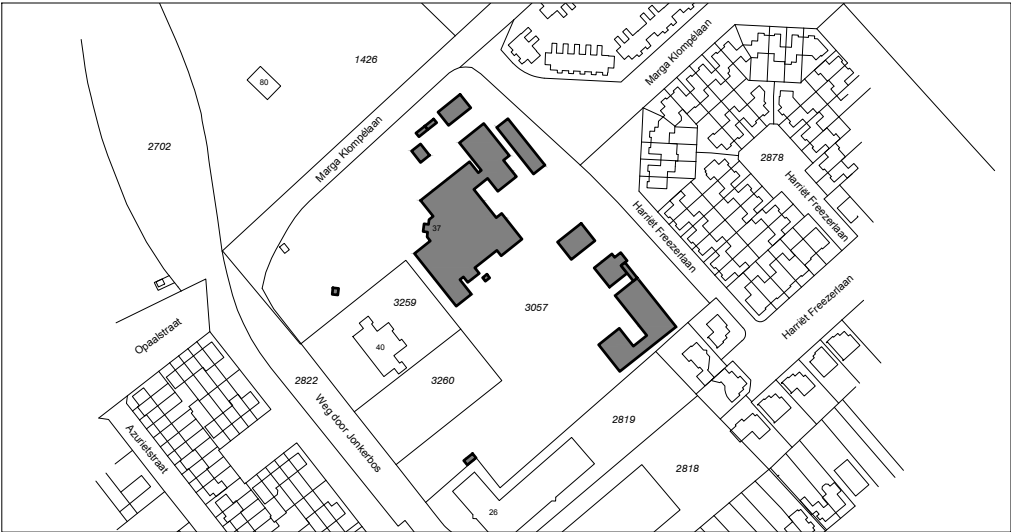


RENVOOI:

- perceelgrens
- hekwerk
- bebouwing Helicon
- overige bebouwing



SITUATIE


Gemeente: **Halert**
Sectie: **D**
Nummer: **3057**
Schaal: **1:4000**

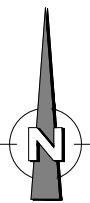

VGDB
NEDERLAND

Vastgoedatabank Nederland B.V.
Postbus 770, 5600 AT Eindhoven

+31 (0)40-2364975
info@vgdb.nl
www.vgdb.nl

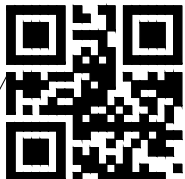

2018

Project: Terreintekening VMBO Helicon Nijmegen	
Projectlocatie: Marga Klompélaan 37, 6532 SB Nijmegen	
Opdrachtgever: Helicon Opleidingen, Kooikersweg 2 5223 KA 's-Hertogenbosch	
Onderwerp: Terreintekening	
Bouwdeel: Situatie	Bouwfase: Revisie
Bladformaat: (A2) 420x594 mm	Projectleider: BS
Schaal: 1:500	Getekend: MD
Status: Voorlopig	

Projectnummer: P.18-141
Bladnummer: S.000
Datum: 06-12-2018
Wijzigingen: A
B
C
D
E
F
G
H
J