


Yuverta

Adres	Locatellistraat 5, 5654 JB Eindhoven				
Omschrijving	Gebouw:	Het groene lyceum + VMBO		Schaal	: 1:1000
	Bouwlaag:	Situatie		Bladformaat	: 594x420
	Onderdeel:	Situatie onderlegger		Getekend	: J.J.
				Gecontroleerd	: B.S.
				Datum	: 15-10-2021
Situatie	 Gemeente : Gestel Sectie : 2752 Perceel : B Schaal : 1:2500				
X-ref	Firma	Tekeningnr.	Omschrijving	Status	Rev. datum
Wijzigingen	Wijz.	Datum	Omschrijving	Getekend	
	A	25-11-20221	kantine + noodunit	JJ	
	B				
	C				
	D				
	E				
	F				
G					
Status	Definitief		Pandnr.	-	
			Tek.nr.	B.000	

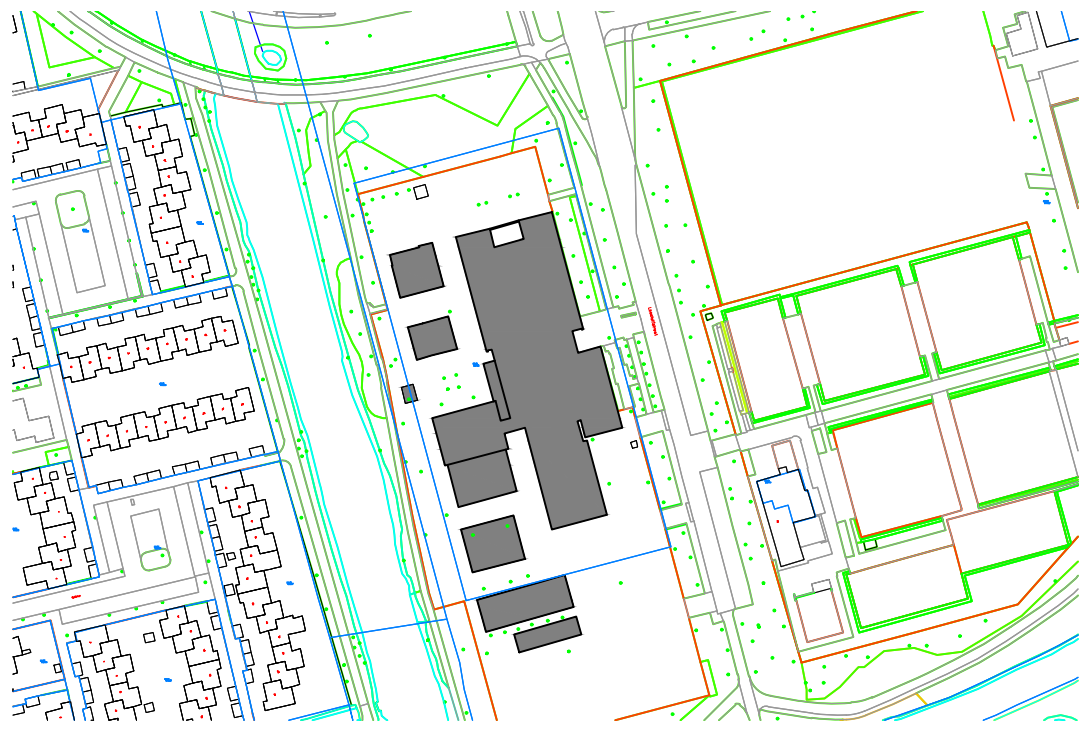