




Overzichtssituatie  
schaal 1:500

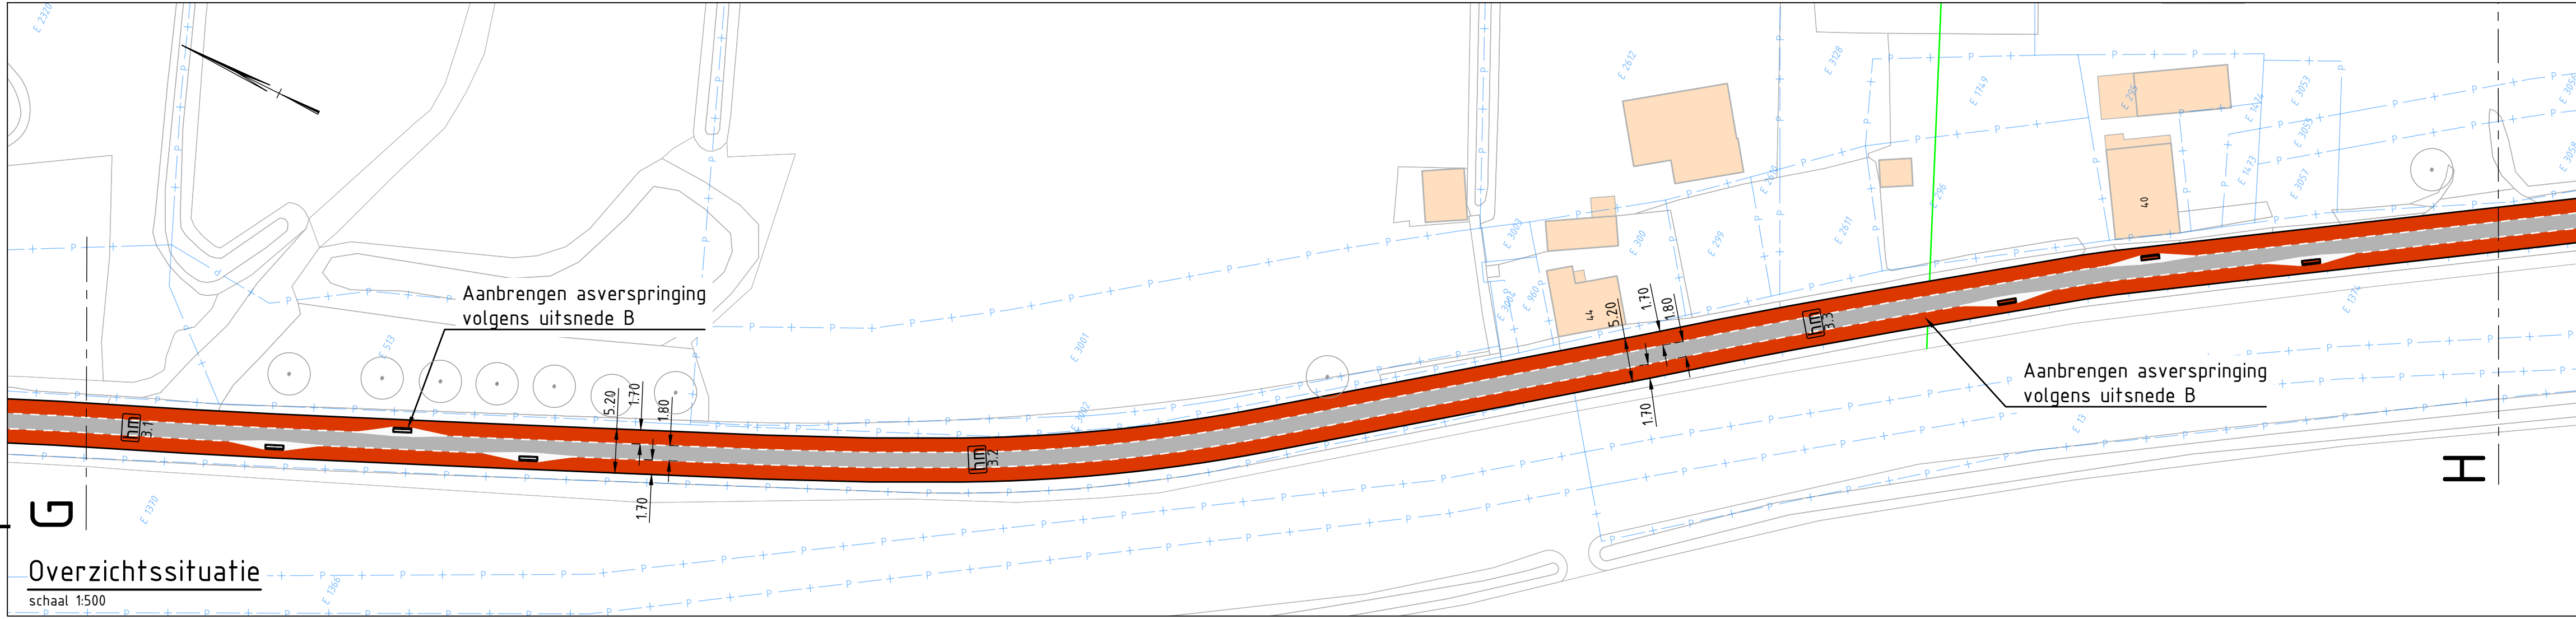


Overzichtssituatie  
schaal 1:500

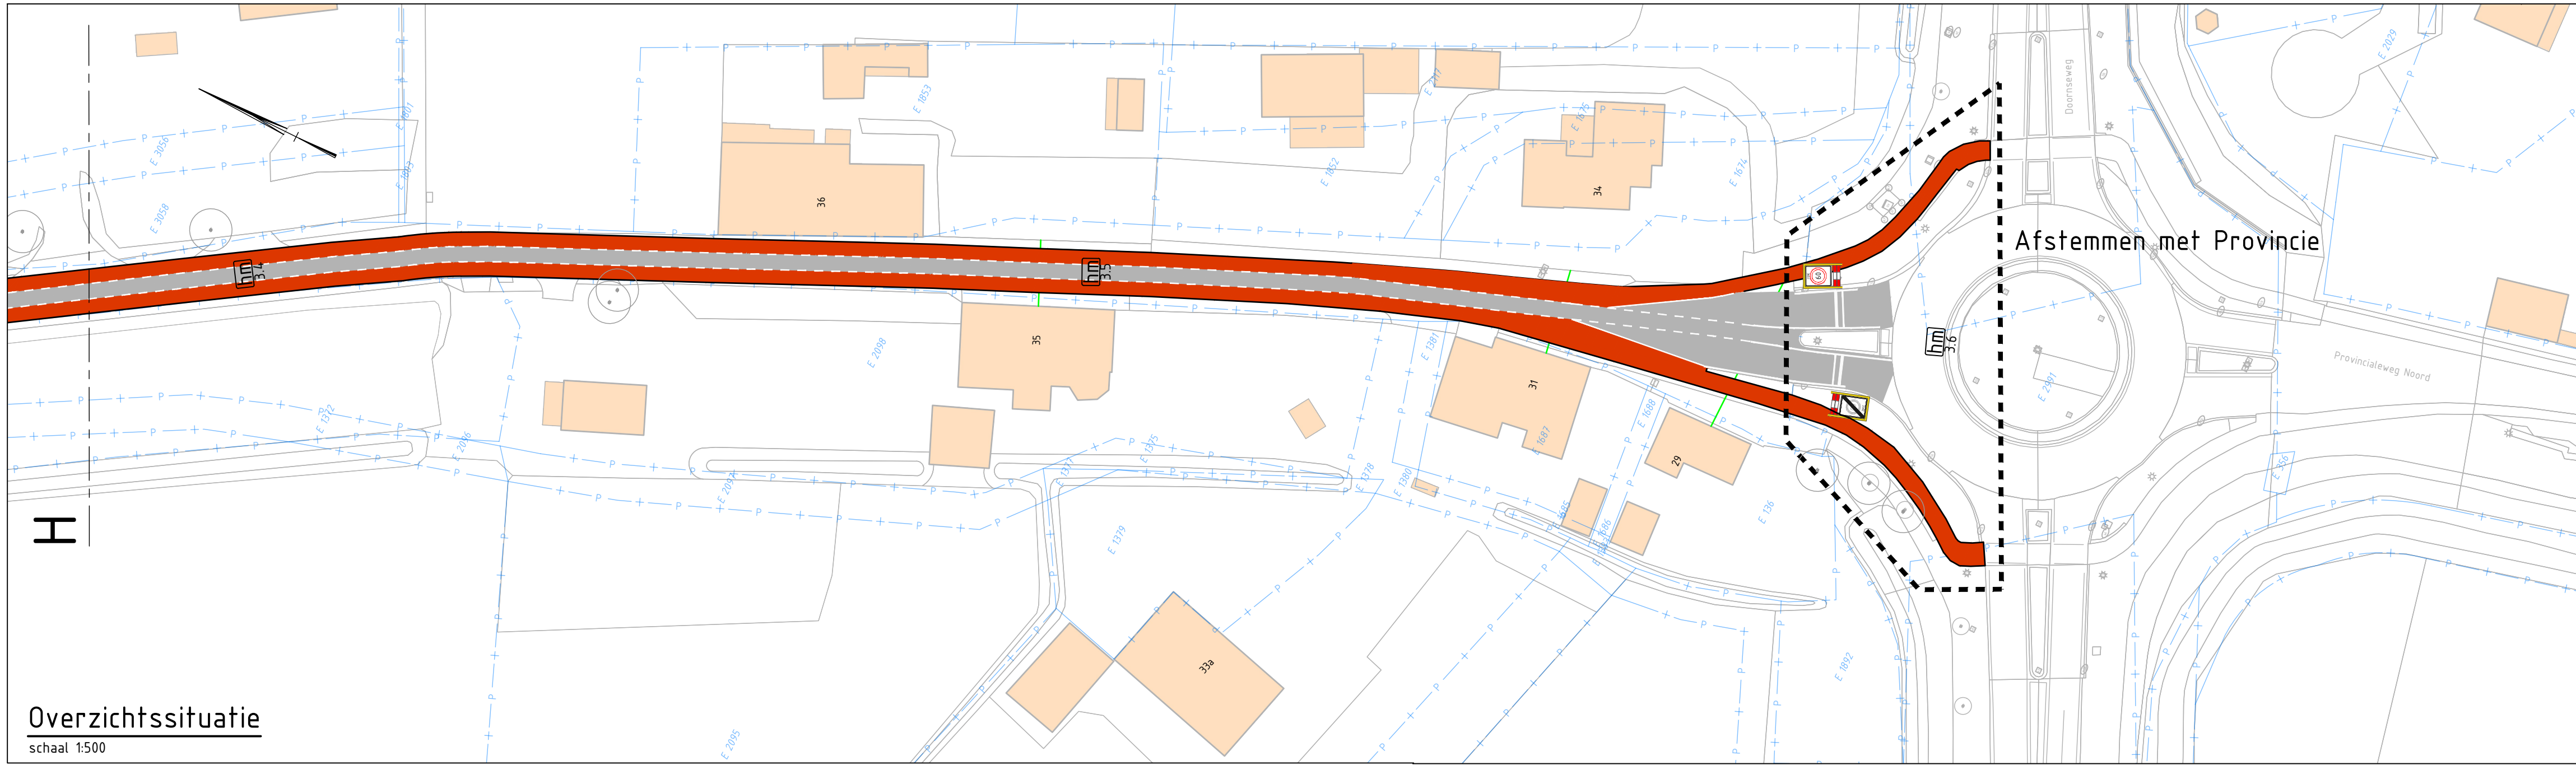

Overzichtssituatie  
schaal 1:500

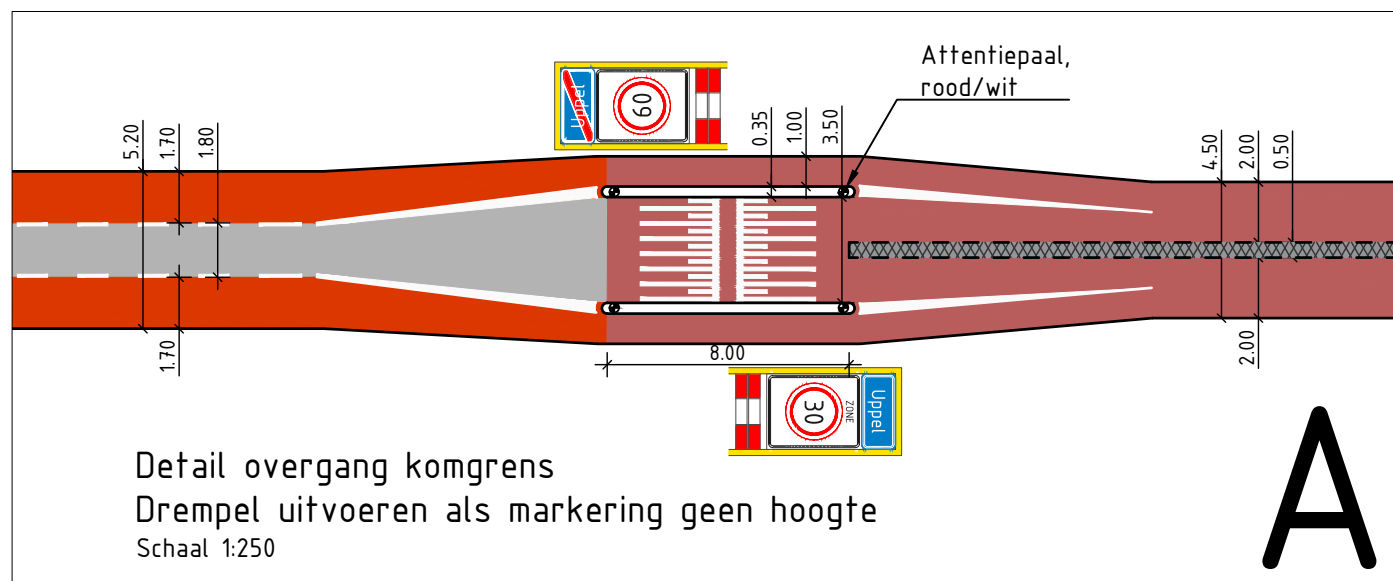



A

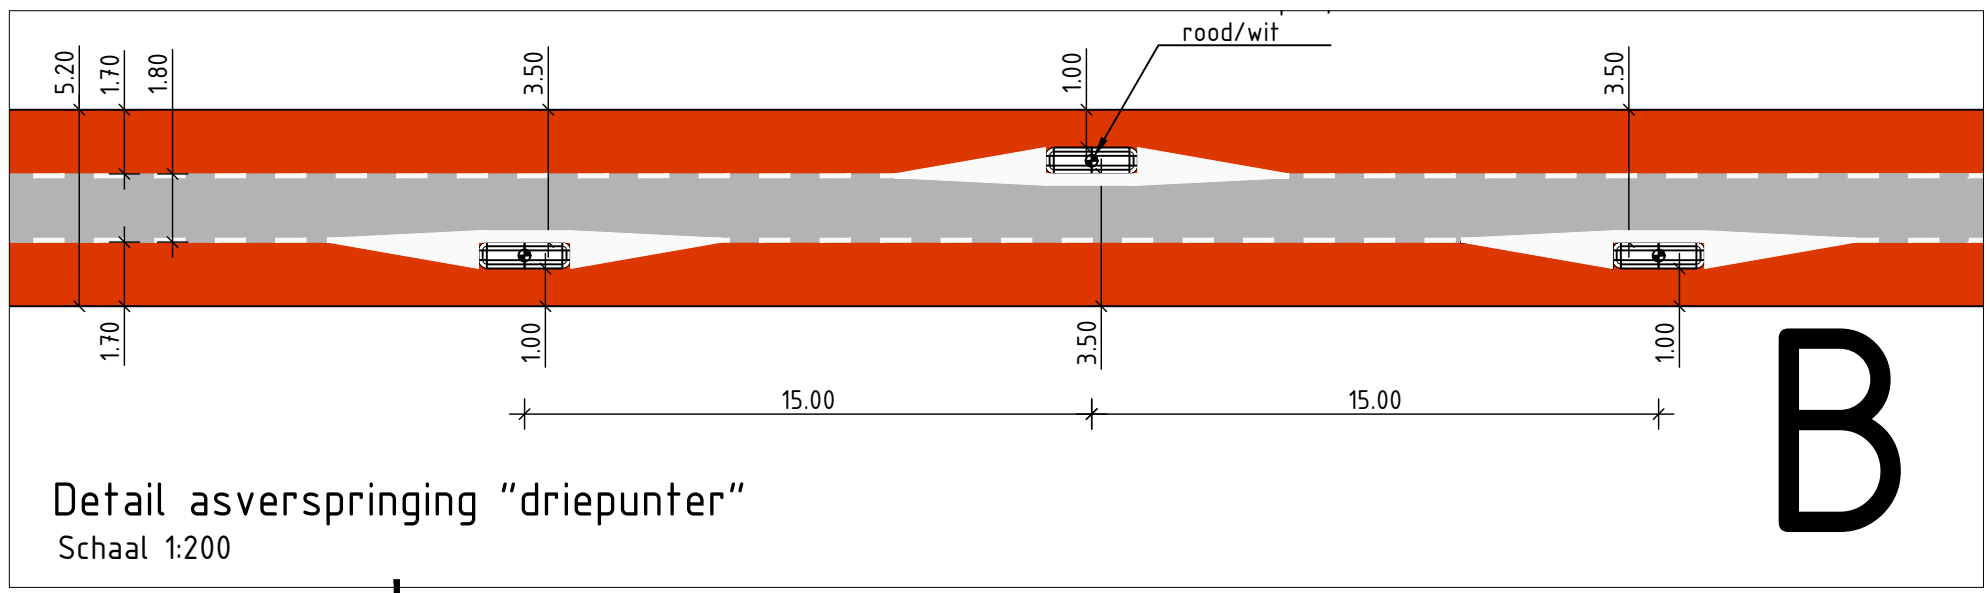

B


Legenda

- Provincialeweg Noord
- Bestaande situatie (BGT) incl. straatnamen
- 101
- Bestaande bebouwing incl. huisnummer
- Perceelsgrenzen (Kadaster) incl. perceelsnummer
- Asfalt kleur rood gecoat
- Asfalt kleur bruin
- Asfalt kleur grijs gecoat
- Asfalt kleur grijs

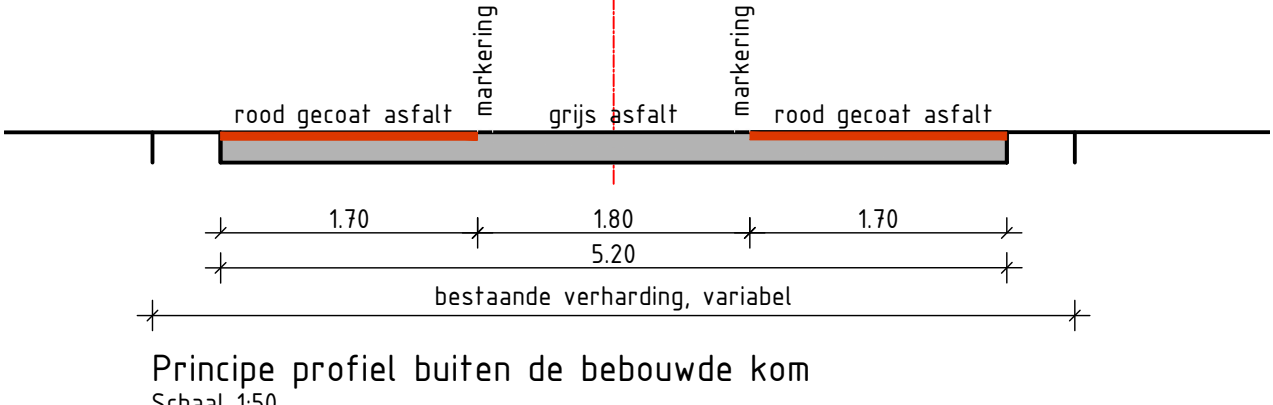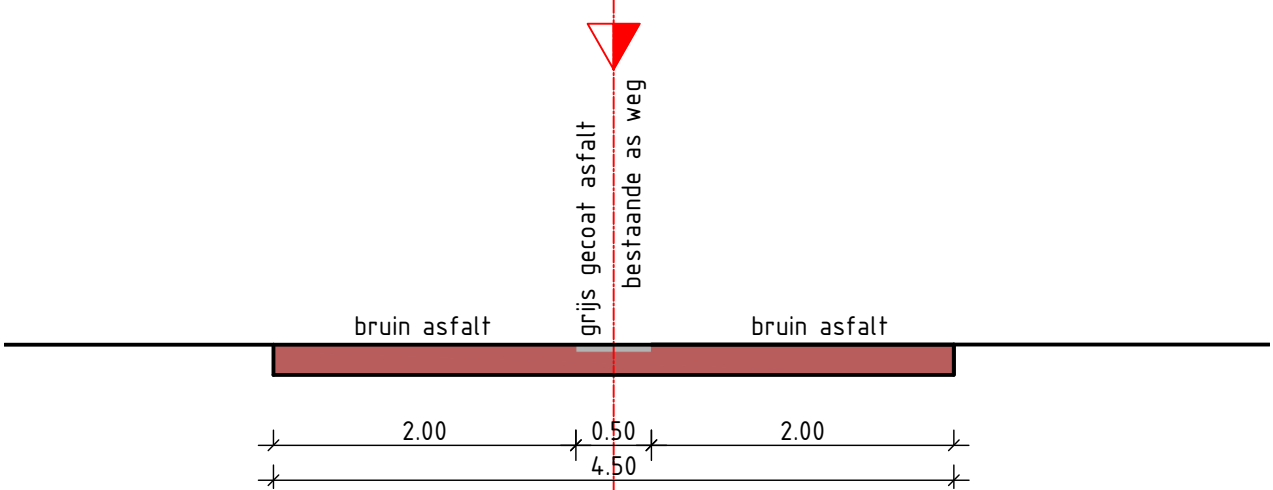

Opmerkingen

- Maten in meters en dimensies van materialen in mm, tenzij anders aangegeven.
- Coördinaten in RD-stelsel en hoogtematen in meters t.o.v. N.A.P.

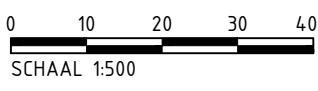

4.0	Opmerkingen verwerkt	WBT	JVP	JVP	19-12-2024
3.0	Opmerkingen verwerkt	WBT	JVP	JVP	14-11-2024
2.0	Definitief	WBT	JVP	JVP	11-06-2024
1.0	Eerste uitgave	WBT	JVP	JVP	24-05-2024
versie	wijzigingen	getekend	controle	gezien	datum uitgifte
Gemeente Altena					
Groot Onderhoud Provincialeweg Noord					
Schetsontwerp					
Avecq de Bondt					
onderzoekt ontwerp adviseert					
info@avecqdebondt.nl   Postbus 64, 3450 AB Muiders   +31 88 00 48 212					
projectnr.	232646	status	Concept	schaal	1:500
blad	3	tek.nr.			
besteknr.	-	document	TEK	formaat	A1
aantal	2				