


- LEGENDA ALGEMEEN**
- - - Werkgrans
  - - - Materiaalgrans
  - - - Hekwerk
  - +3.278 Bestaande hoogtemaat
  - +3.207 Vervallen hoogtemaat
  - - - Bestaande hoogtelijn
  - - - Vervallen hoogtelijn
- LEGENDA OP TE BREKEN MATERIALEN**
- 1 400-500 mm ongebonden steenmengsel
  - 2 0-250 mm ongebonden steenmengsel
  - 3 Staalmaat draaipoot, 2,5 x 8 m, (overgebruik)

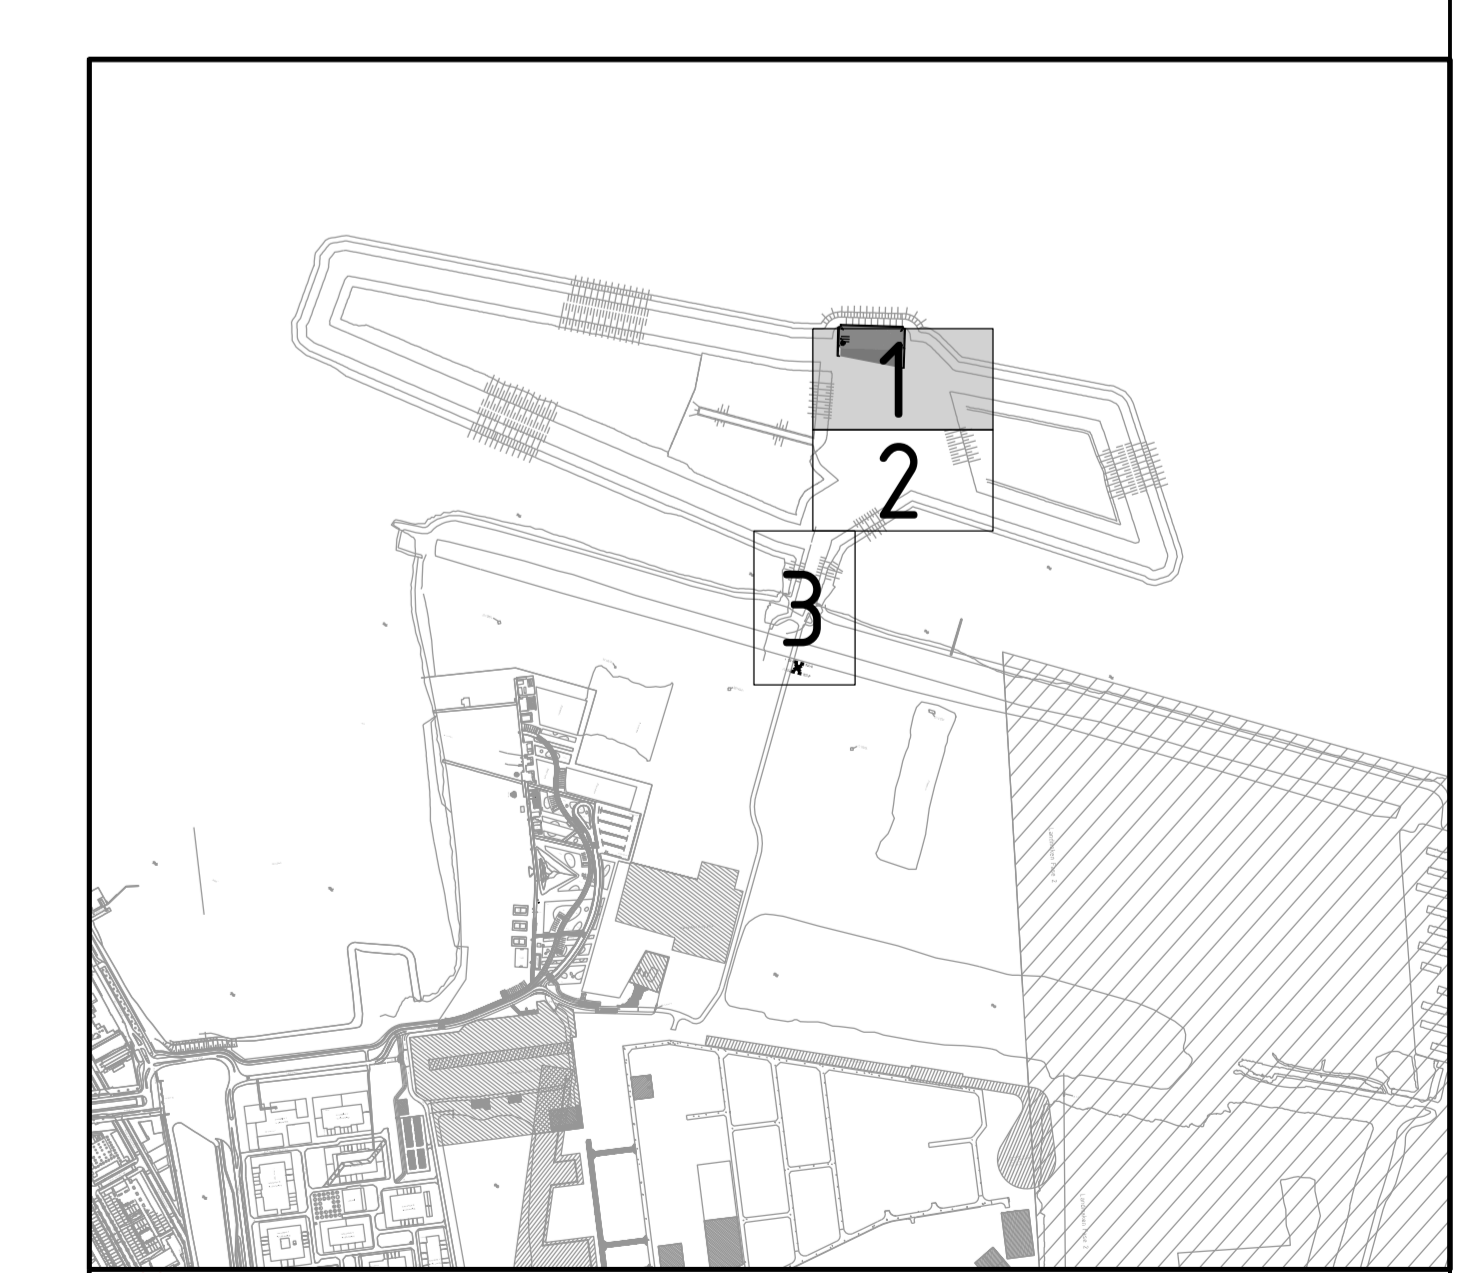

**Ingenieursbureau**

Opmachtgever: Grond & Ontwikkeling  
 Project: Haavelderrichting Gronddepot, Buitenland

Dit ontwerp is:  
 Sloopituatie  
 Besteksteking

Project ID: 6424-26108	Behoort bij: AI 2015-0058	Fase: Bestek	Status: Definitief
Tekening ID: 6424-26108-01	Bladnummer: 1	Schaal: 1:200	Formaat: A1 (horiz.)
Opsteller: H. van Poortvliet	DD: 05-09-2015	Volvoer: W25419266	Wijziging: A
Controle: M. van Heerden	DD: 05-09-2015		Aanvragen: voorbesluit