


- LEGENDA ALGEMEEN**
- - - Werkgrans
 - - - - - Materiaalgrans
 - - - Hekwerk
 - +3.278 Bestaande hoogtemaat
 - +3.207 Vervallen hoogtemaat
 - - - - - Bestaande hoogtelijn
 - - - - - Vervallen hoogtelijn
- LEGENDA OP TE BREKEN MATERIALEN**
- 1 400-500 mm ongebonden steenmengsel
 - 2 0-250 mm ongebonden steenmengsel
 - 3 Staalmaat draaipoet, 2.5 x 8 m, (hergebruikt)

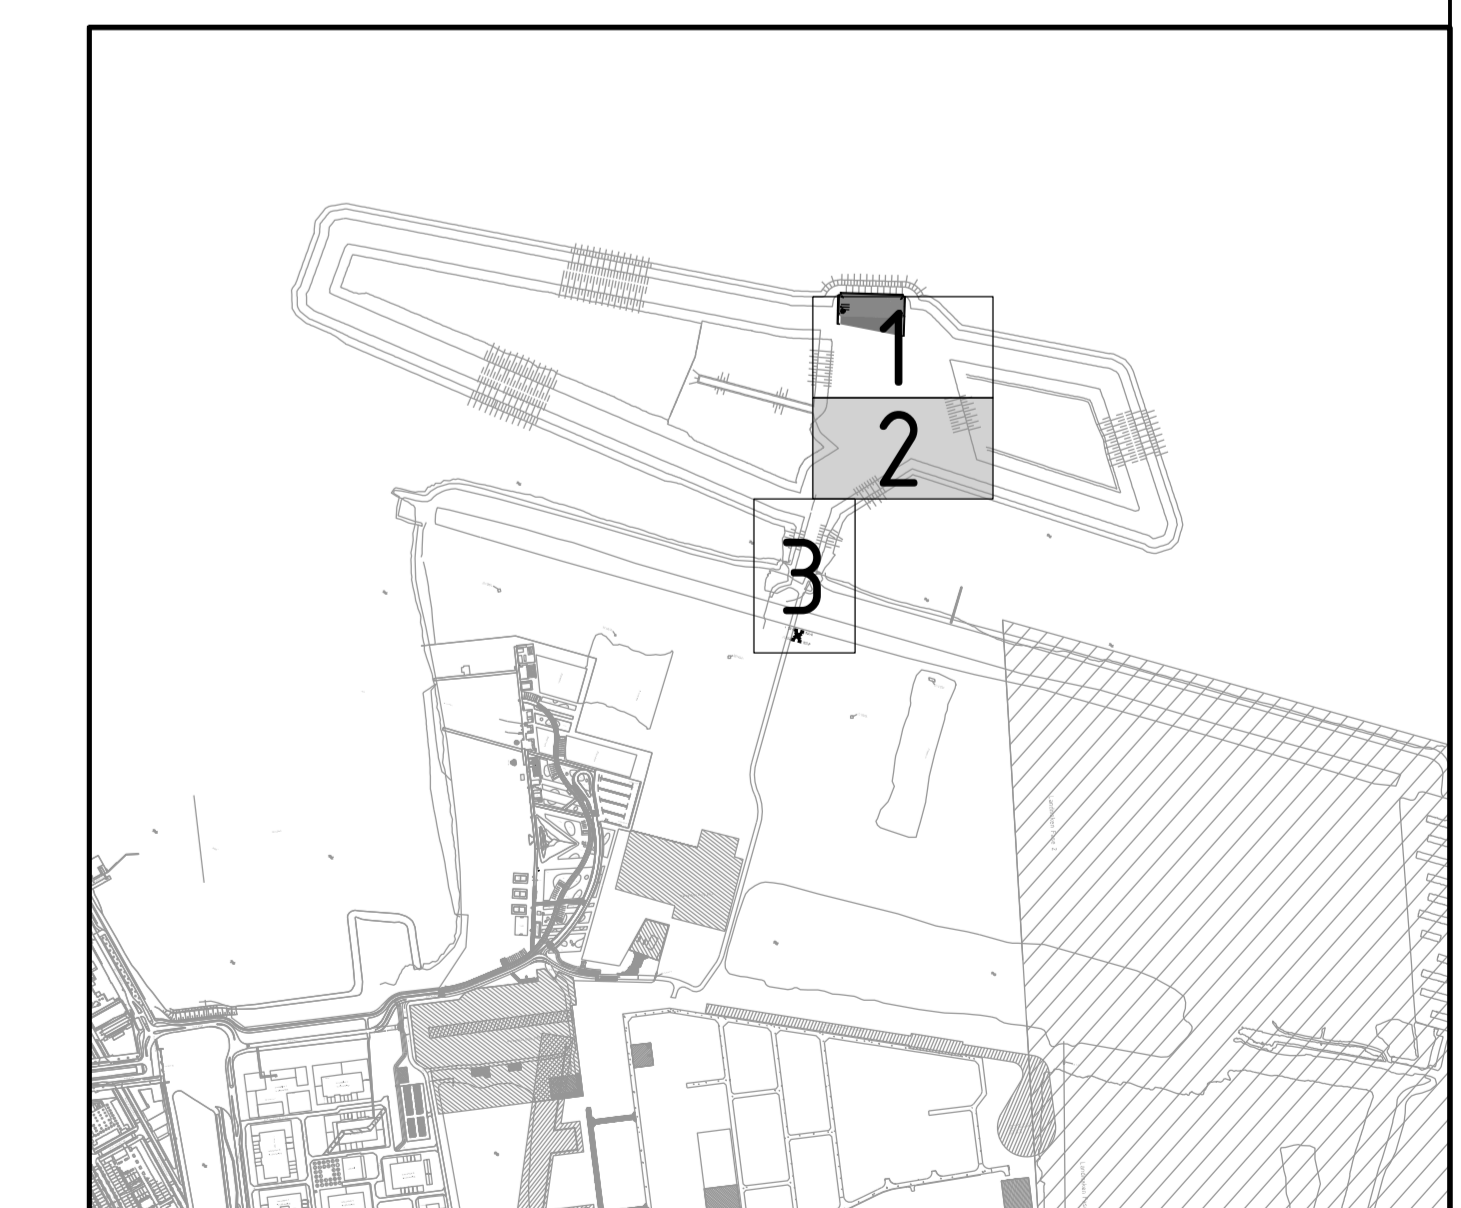

Ingenieursbureau

Oprachthouder: Grond & Ontwikkeling
 Project: Haavelderrichting Gronddepot, Buitenland

Dienvoer: **Sloopsituatie Bestekstekening**

Project ID: 6424-26108	Behoort bij: AI 2015-058	Fase: Bestek	Status: Definitief
Tekening ID: 6424-26108-01	Bladnummer: 1	Schaal: 1:200	Formaat: A1 (horiz.)
Opsteller: H. van Poortvliet	DD: 05-09-2015	Volvoerd: A.	Wijziging: A.
Controle: T. Biemans	DD: 05-09-2015	W25419266	
Vrijgegeven: H. van Heerden	DD: 05-09-2015		Aanvragen: voorbespreken