


LEGENDA ALGEMEEN

- Werkgrens
- Materiaalgrens
- + Hekwerk
- +2.278 Bestaande hoogtemaat
- +2.207 Vervallen hoogtemaat
- Bestaande hoogtelijn
- Vervallen hoogtelijn

LEGENDA OP TE BREKEN MATERIELEN

- 400-500 mm ongebonden steenmetsel
- 0-250 mm ongebonden steenmetsel
- Staalmaat draaipoot, 25 x 6 mm, (hergebruikt)

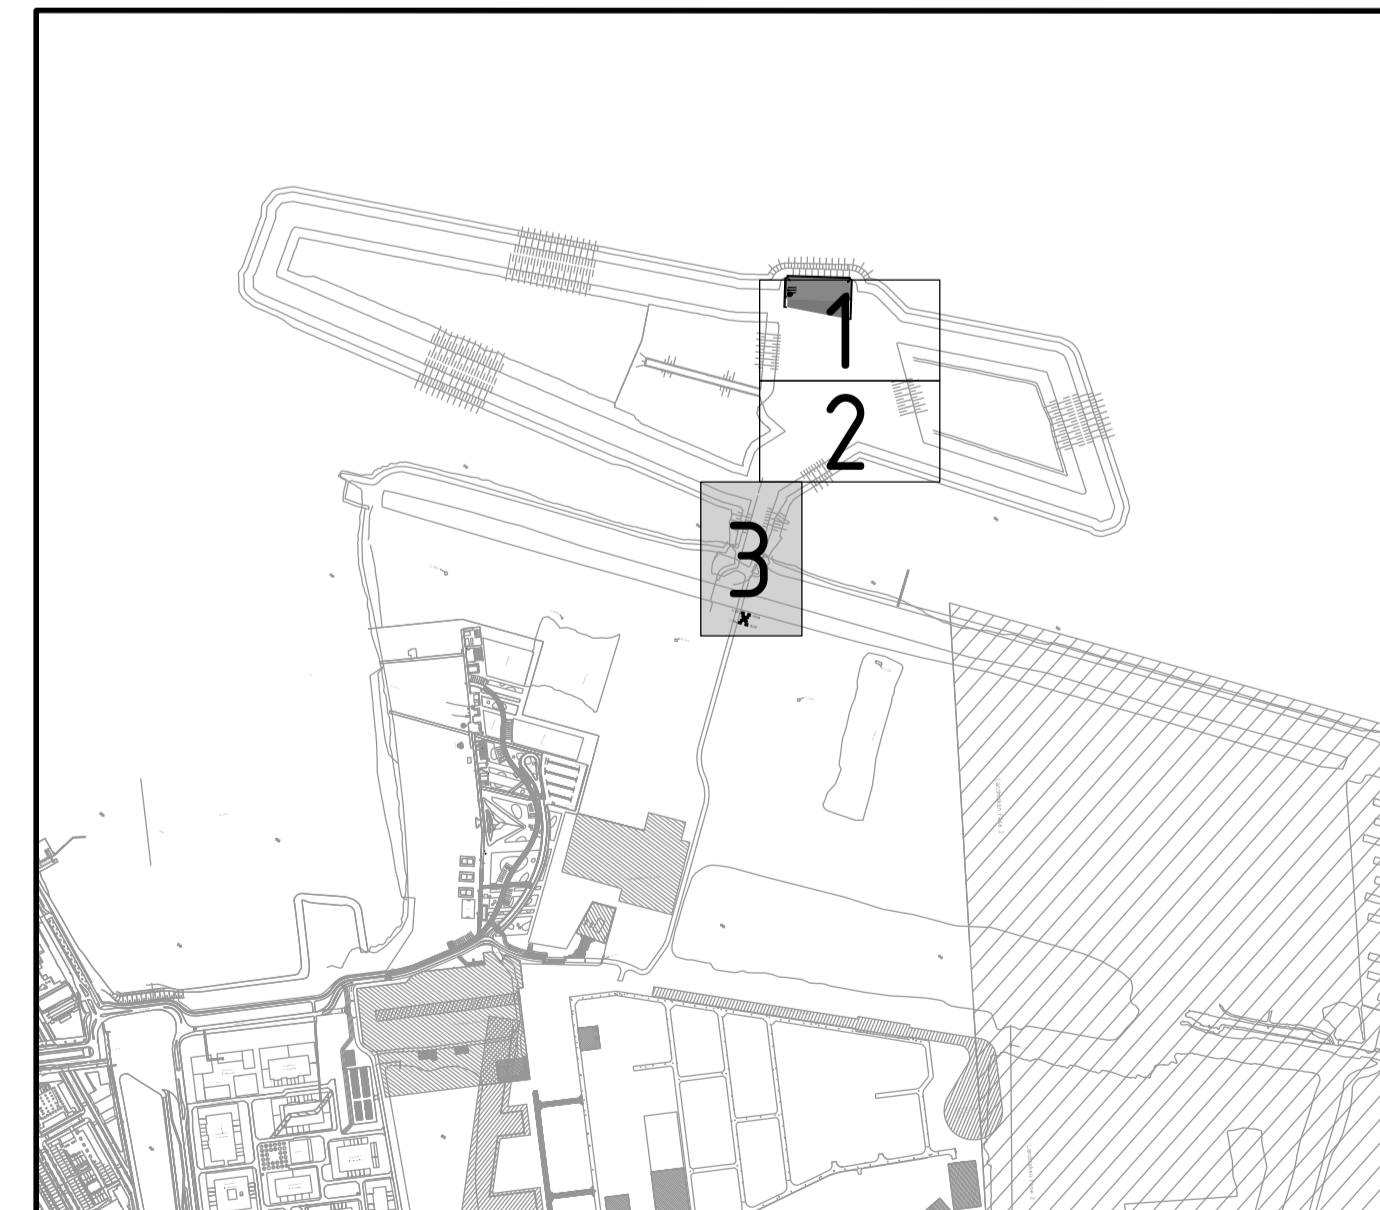

<b>Ingenieursbureau</b>			
Opdrachtgever: Grond & Ontwikkeling			
Project: Maasveldrichting Gronddepot, Buiteneiland			
Onderwerp: Sloegsituatie Bestekstekening			
Project ID 6424-26109	Behoort bij AI 2025-0958	Fase Bestek	Status Definitief
Tekening ID 6424-26109-01	Bladnummer Van 3	Schaal 1:200	Formaat A3 (LxW)
Opsteller M. van Paortvliet	D.D. 05-09-2025	Victorie W25079266	Wijziging A
Controle T. Biemans	D.D. 05-09-2025		Auteursrecht verwacht
Vrijgegeven M. van Heerden	D.D. 05-09-2025		