


- LEGENDA ALGEMEEN**
- - - Werkgrens
 - - - Materiaalgrens
 - - - Materiaalgrens asphalt
 - - - Kavelgrens
 - - - Markering (door derden)
 - - - As rijweg, hoogste punt
 - - - Verhanglijn, hoogste punt
 - - - Verhanglijn, 15%
- LEGENDA AAN TE BRENGEN MATERIALEN**
- Ⓜ Asphalt: 35 mm AC 11 Surf DL-B, 60 mm AC 22 base OL-B, 60 mm AC 22 base OL-B op 300 mm hydraulisch menggrandaaf
 - Ⓝ Asphalt: 35 mm AC 11 Surf DL-B, 60 mm AC 22 base OL-B, 60 mm AC 22 base OL-B op bestaande fundering
 - Ⓟ Betonplaten 2000x2000x160 mm op 50 mm straatlaag en op 300 mm ongebonden steenmengsel
 - Ⓠ Betonplaten 1000x2000x160 mm op 50 mm straatlaag en op 300 mm ongebonden steenmengsel
 - Ⓡ Grasstroken 600x400x120 mm, vormklasse B, vlakke bovenkant op 300 mm ongebonden steenmengsel, invegen met schelpen
 - Ⓢ Betonstraatstenen keurformaat FG-steen, kleur: wit, 1-1 markering
 - Ⓣ Betonstraatstenen keurformaat FG-steen, kleur: wit, ononderbroken markeren
 - Ⓤ Betonstraatstenen keurformaat, kleur: grijs, elleboogverband
 - Ⓥ Trottoirband 150/150x250 mm, kleur: Uitgewassen Amsterdam in specie op fundering en voorzien van een vleugrug
 - Ⓦ Draaiport op hoogte stelen, hoogte: 2,5m, doorgangsbreedte: 6m
 - Ⓧ Verkeersbordpaal, type: flespaal, inclusief verkeersbord
 - Ⓨ Bempaal, voorzien van reflector
 - Ⓩ Megablokken 1600x800x800 mm, drie op elkaar gestapeld in halfsteensverband
 - ⓐ Reservering elektrische laadpaal 1,4 m2, aanbrengen door derden
 - ⓑ Lichtmast met enkele uithouder, 10m hoog, 4 armaturen LED-lichten die dimbaar en uitschakelbaar zijn met een app
 - ⓓ Kantelbare paal van 10m hoog f.b.v. camera's (camera's door derden)
 - ⓔ Uitstroombak hemelwater, aansluiting Ø400 mm, LxBH: 1000x660x650 mm
 - ⓕ Prefab betongut 2000x2000 mm, belastingklasse E600, Totale breedte onderkant 2300x2300 mm, Totale breedte bovenkant 2500x2500 mm, Stalen afdekgaat 2200x2200 mm, belastingklasse E600

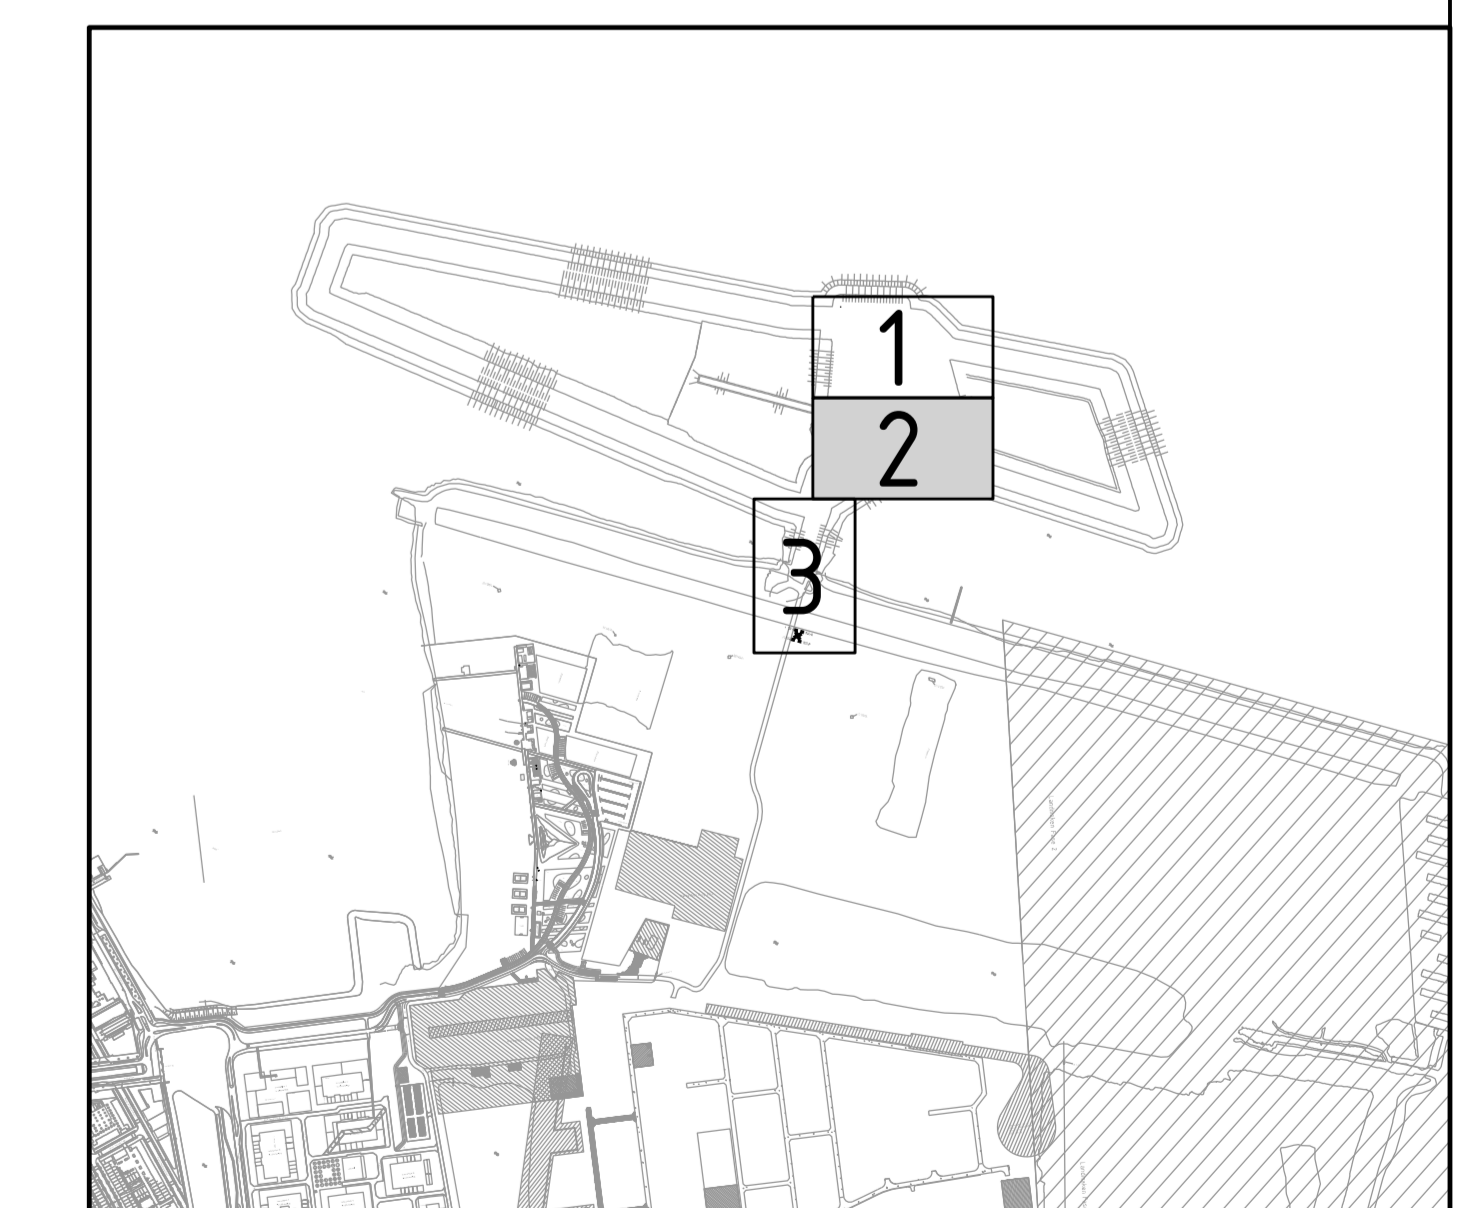

Ingenieursbureau

Oprachtgever: Grond & Ontwikkeling
 Project: Haasvelderrichting Gronddepot, Buitenland

Onderwerp: **Nieuwe Situatie Besteksteking**

Project ID: 6424-26108	Behoort bij: AI 2015-0058	Fase: Bestek	Status: Concept
Tekening ID: 6424-26108-02	Bladnummer: 1	Schaal: 1:200	Formaat: A1 (horiz.)
Opsteller: M. van Poortvliet	DD: 05-06-2025	Voltoeren: W25419266	Wijziging: A
Controleur: T. Biemans	DD: 05-06-2025		
Vrijgegeven: M. van Heerden	DD: 05-06-2025		