


LEGENDA ALGEMEEN

- Werkgrens
- Materiaalgrens
- Materiaalgrens asphalt
- Kavelgrens
- Markering (door derden)
- As rijweg, hoogste punt
- Verhanglijn, hoogste punt
- Verhanglijn, 15%

LEGENDA AAN TE BRENGEN MATERIELEN

- (1) Asphalt: 35 mm AC 11 Surf DL-B, 60 mm AC 22 base DL-B, 60 mm AC 22 base DL-B op 300 mm hydraulisch menggranulaat
- (2) Asphalt: 35 mm AC 11 Surf DL-B, 60 mm AC 22 base DL-B, 60 mm AC 22 base DL-B op bestaande fundering
- (3) Betonplaten 2000x2000x160 mm op 50 mm straatlaag en op 300 mm ongebonden steenmengsel
- (4) Betonplaten 1000x2000x160 mm op 50 mm straatlaag en op 300 mm ongebonden steenmengsel
- (5) Grasstenen 600x400x120 mm, vormklasse B, vlakke bovenkant op 300 mm ongebonden steenmengsel, invegen met schelpen
- (6) Betonstraatstenen kei formaat FG-steen, kleur: wit, 1-1 markering
- (7) Betonstraatstenen kei formaat FG-steen, kleur: wit, onderbroken markering
- (8) Betonstraatstenen kei formaat, kleur: grijs, elleboogverband
- (9) Trofvoorbond 130/150x250 mm, kleur: Uitgewassen Amsterdam in specie op fundering en voorzien van een steunrug
- (10) Draaipoort op hoogte stellen, hoogte: 2.5m, doorgangbreedte: 8m
- (11) Verkeersbordpaal, type: fiespaal, inclusief verkeersbord
- (12) Bormpaal, voorzien van reflector
- (13) Megablokken 1600x800x800 mm, drie op elkaar gestapeld in halfsteensverband
- (14) Reservering elektrische laadpaal 1.4 m2, aanbrengen door derden
- (15) Lichtmast met enkele uithouder, 10m hoog, 4 armaturen LED-lichten die dimbaar en uitschakelbaar zijn met een app
- (16) Kantelbare paal van 10m hoog t.b.v. camera's (camera's door derden)
- (17) Uitstroombak hewelwater, aansluiting ø400 mm, LxBxH: 1000x660x650 mm
- (18) Prefab betonput 2000x2000 mm, belastingklasse E600, Totale breedte bovenkant 2300x2300 mm, Totale breedte onderkant 2500x2500 mm, Stalen afdekplaat 2200x2200 mm, belastingklasse E600

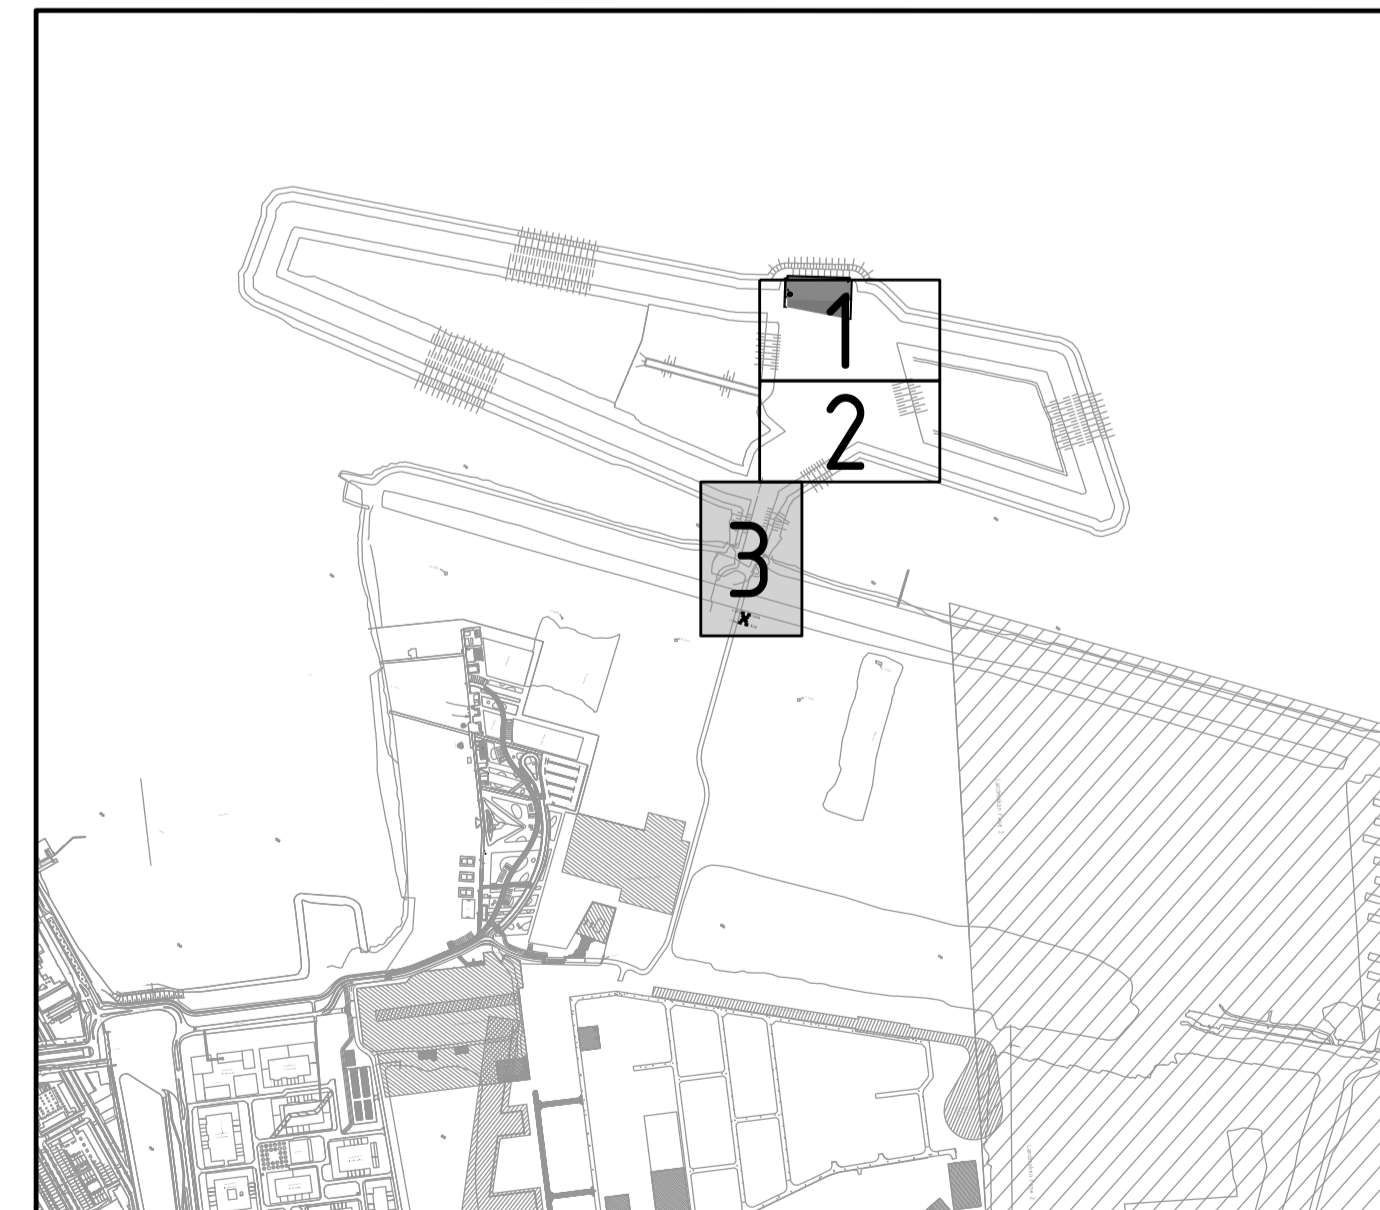

Ingenieursbureau

Opdrachtgever: Grond & Ontwikkeling			
Project: Maalveidriehing Gronddepot, Buiteneiland			
Onderwerp: Nieuwe Situatie Besteksteking			
Project ID: 6424-26109	Behoort bij: AJ 2025-0958	Fase: Bestek	Status: Concept
Tekening ID: 6424-26109-02	Bladnummer: Van 3	Schaal: 1:200	Formaat: A3 (LxWxH)
Opsteller: M. van Poortvliet	D.D.: 05-06-2025	Victorie: W2509266	Wijziging: A
Controle: T. Bemans	D.D.: 05-06-2025		
Vrijgegeven: M. van Haerden	D.D.: 05-06-2025		Auteursrecht voorbehouden