




NOORDGEVEL — AANZICHT VANAF 'ZWARTE WEG.'

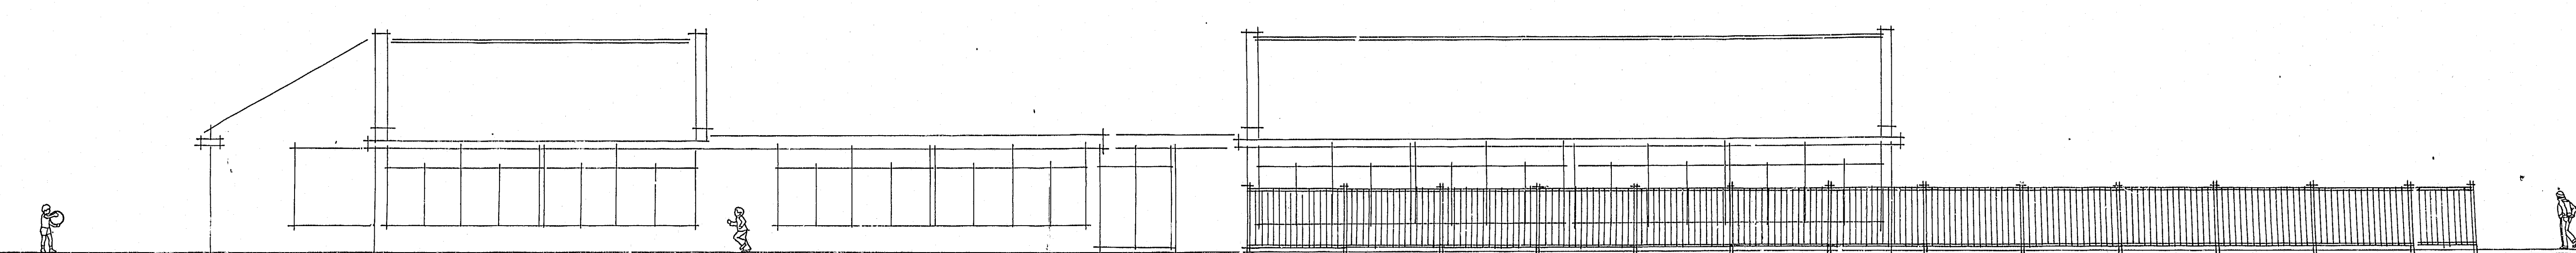


OOSTGEVEL — AANZICHT VANAF 'FORTLAAN.'

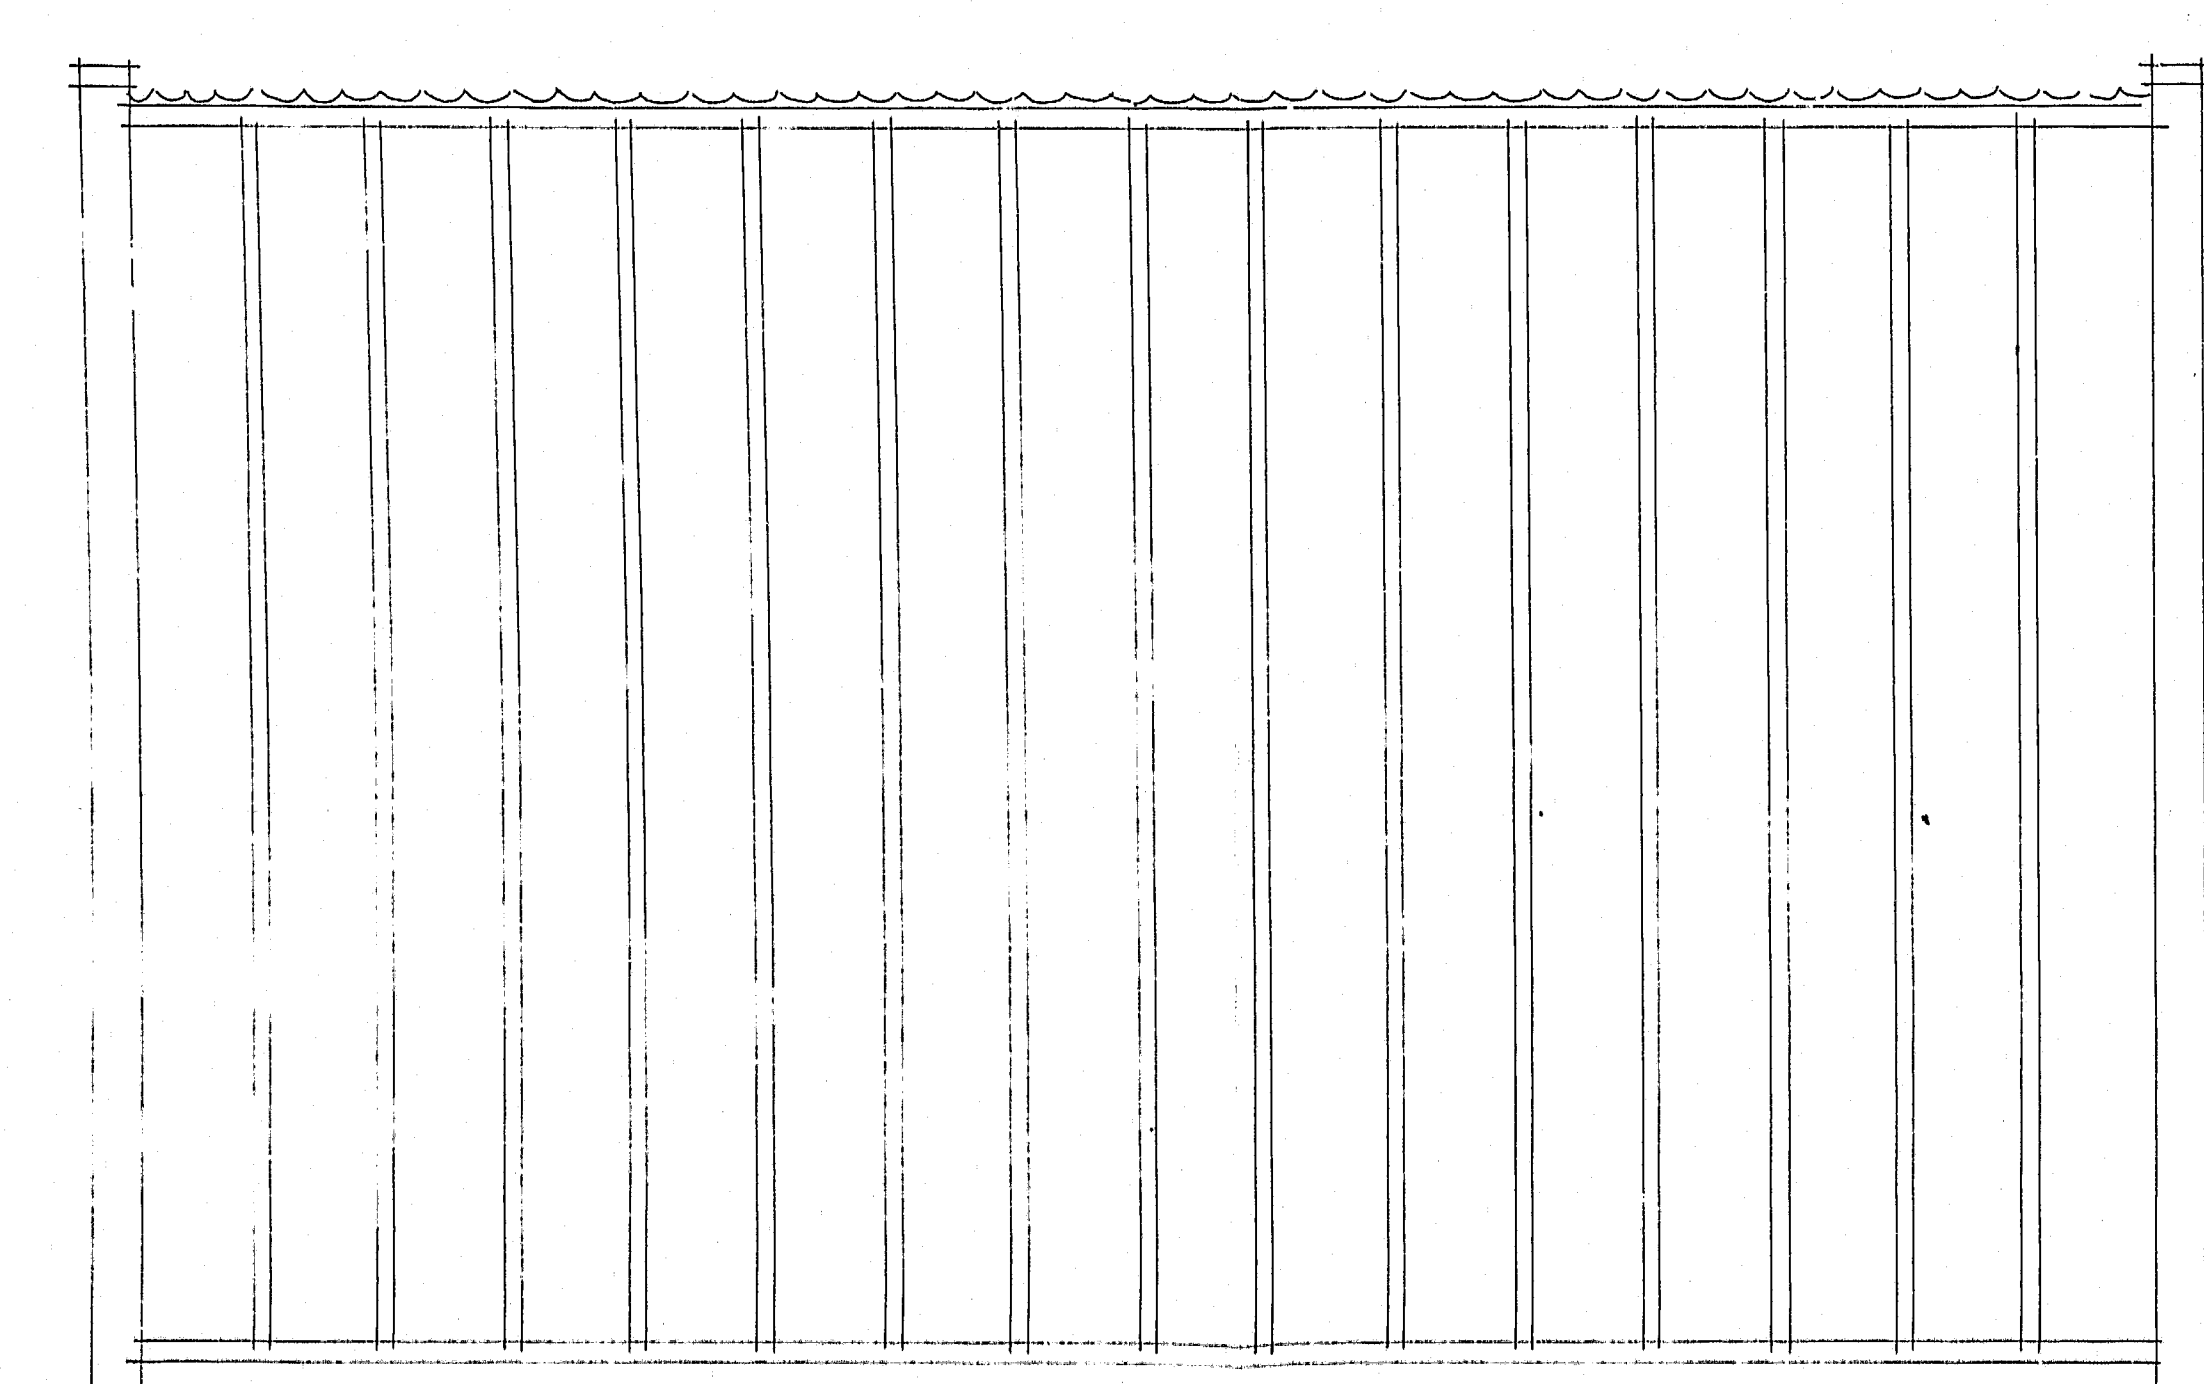

VOORAANZICHT HEKWERK.

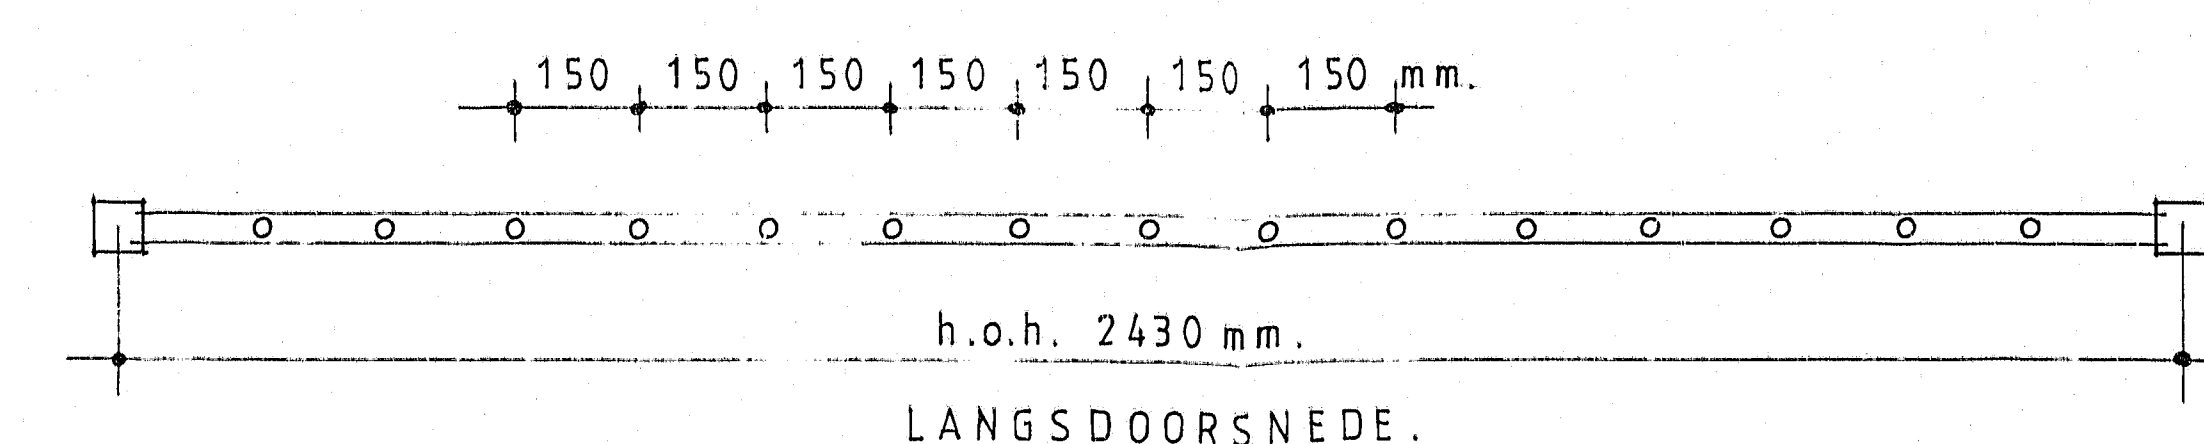


LANGSDOORSNEDE.

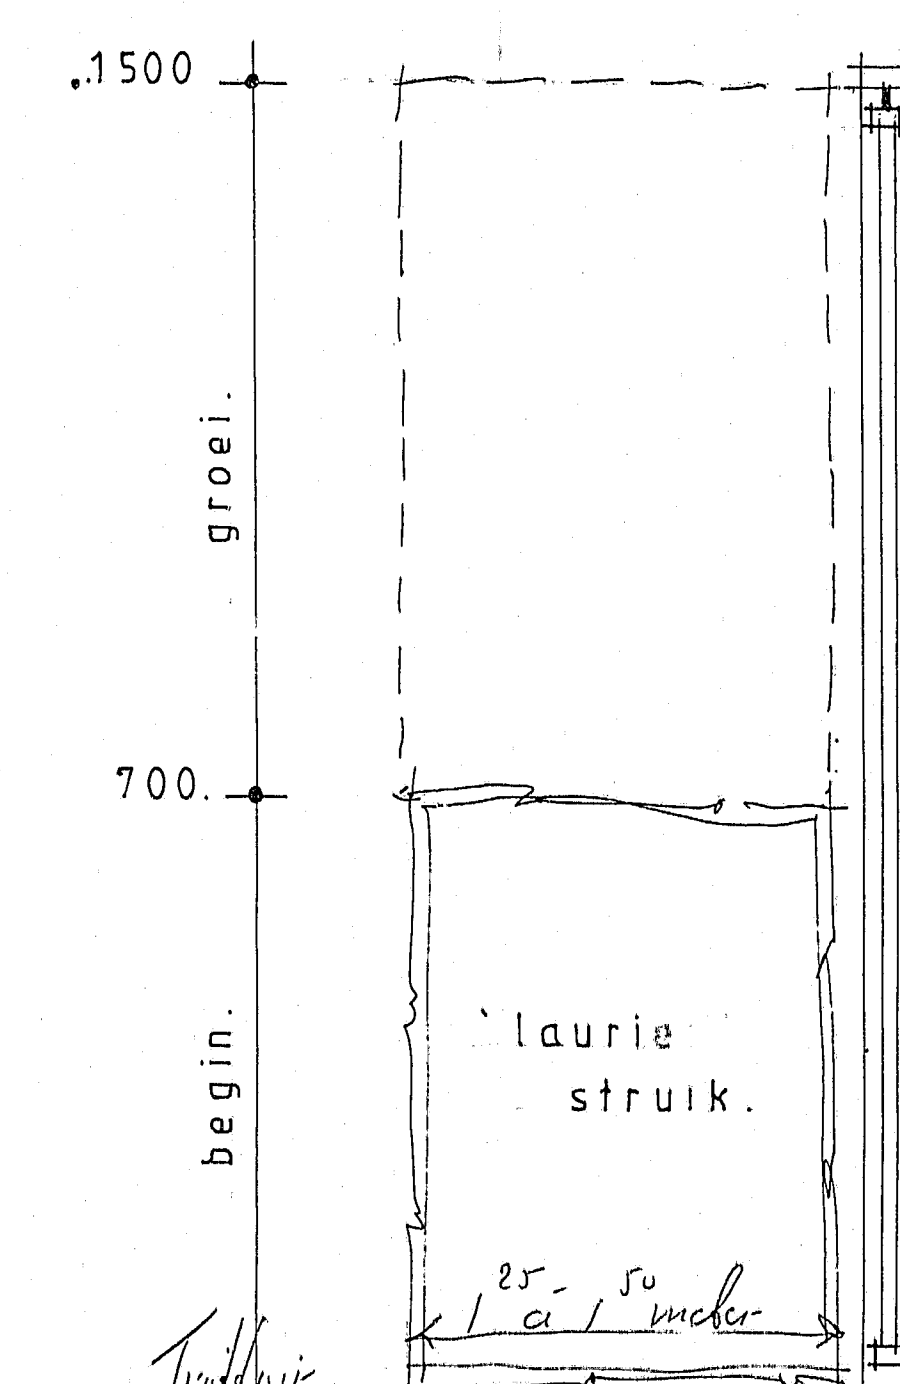

DWARSDOORSNEDE.

Systeembouw: Het spijlenhekwerk Heracles bestaat uit staanders van staalkokerprofiel, 60 x 60 mm, met een h.o.h. afstand van 2430 mm. Afhankelijk van de loopassing is de staander voorzien van een betonnen prefab blok (afgewerkt met bitumen) of een verzinkte voetplaat. Aan de bovenzijde is de staander voorzien van een afdekcap. De elementen worden door middel van RVS beugels op 4 plaatsen met de staander verbonden. De beugel klemt zichzelf vast en wordt afgewerkt met een m8 inbus-bout en een geborgde moer.

De spijlen van het element zijn rond en staan h.o.h. 150 mm uit elkaar (voor extra veiligheid is een afstand van 125 mm mogelijk). Bovenligger en onderligger zijn van eenzijdig bol staalprofiel. De spijlen zijn tussen de liggers geplaatst en vastgelast.

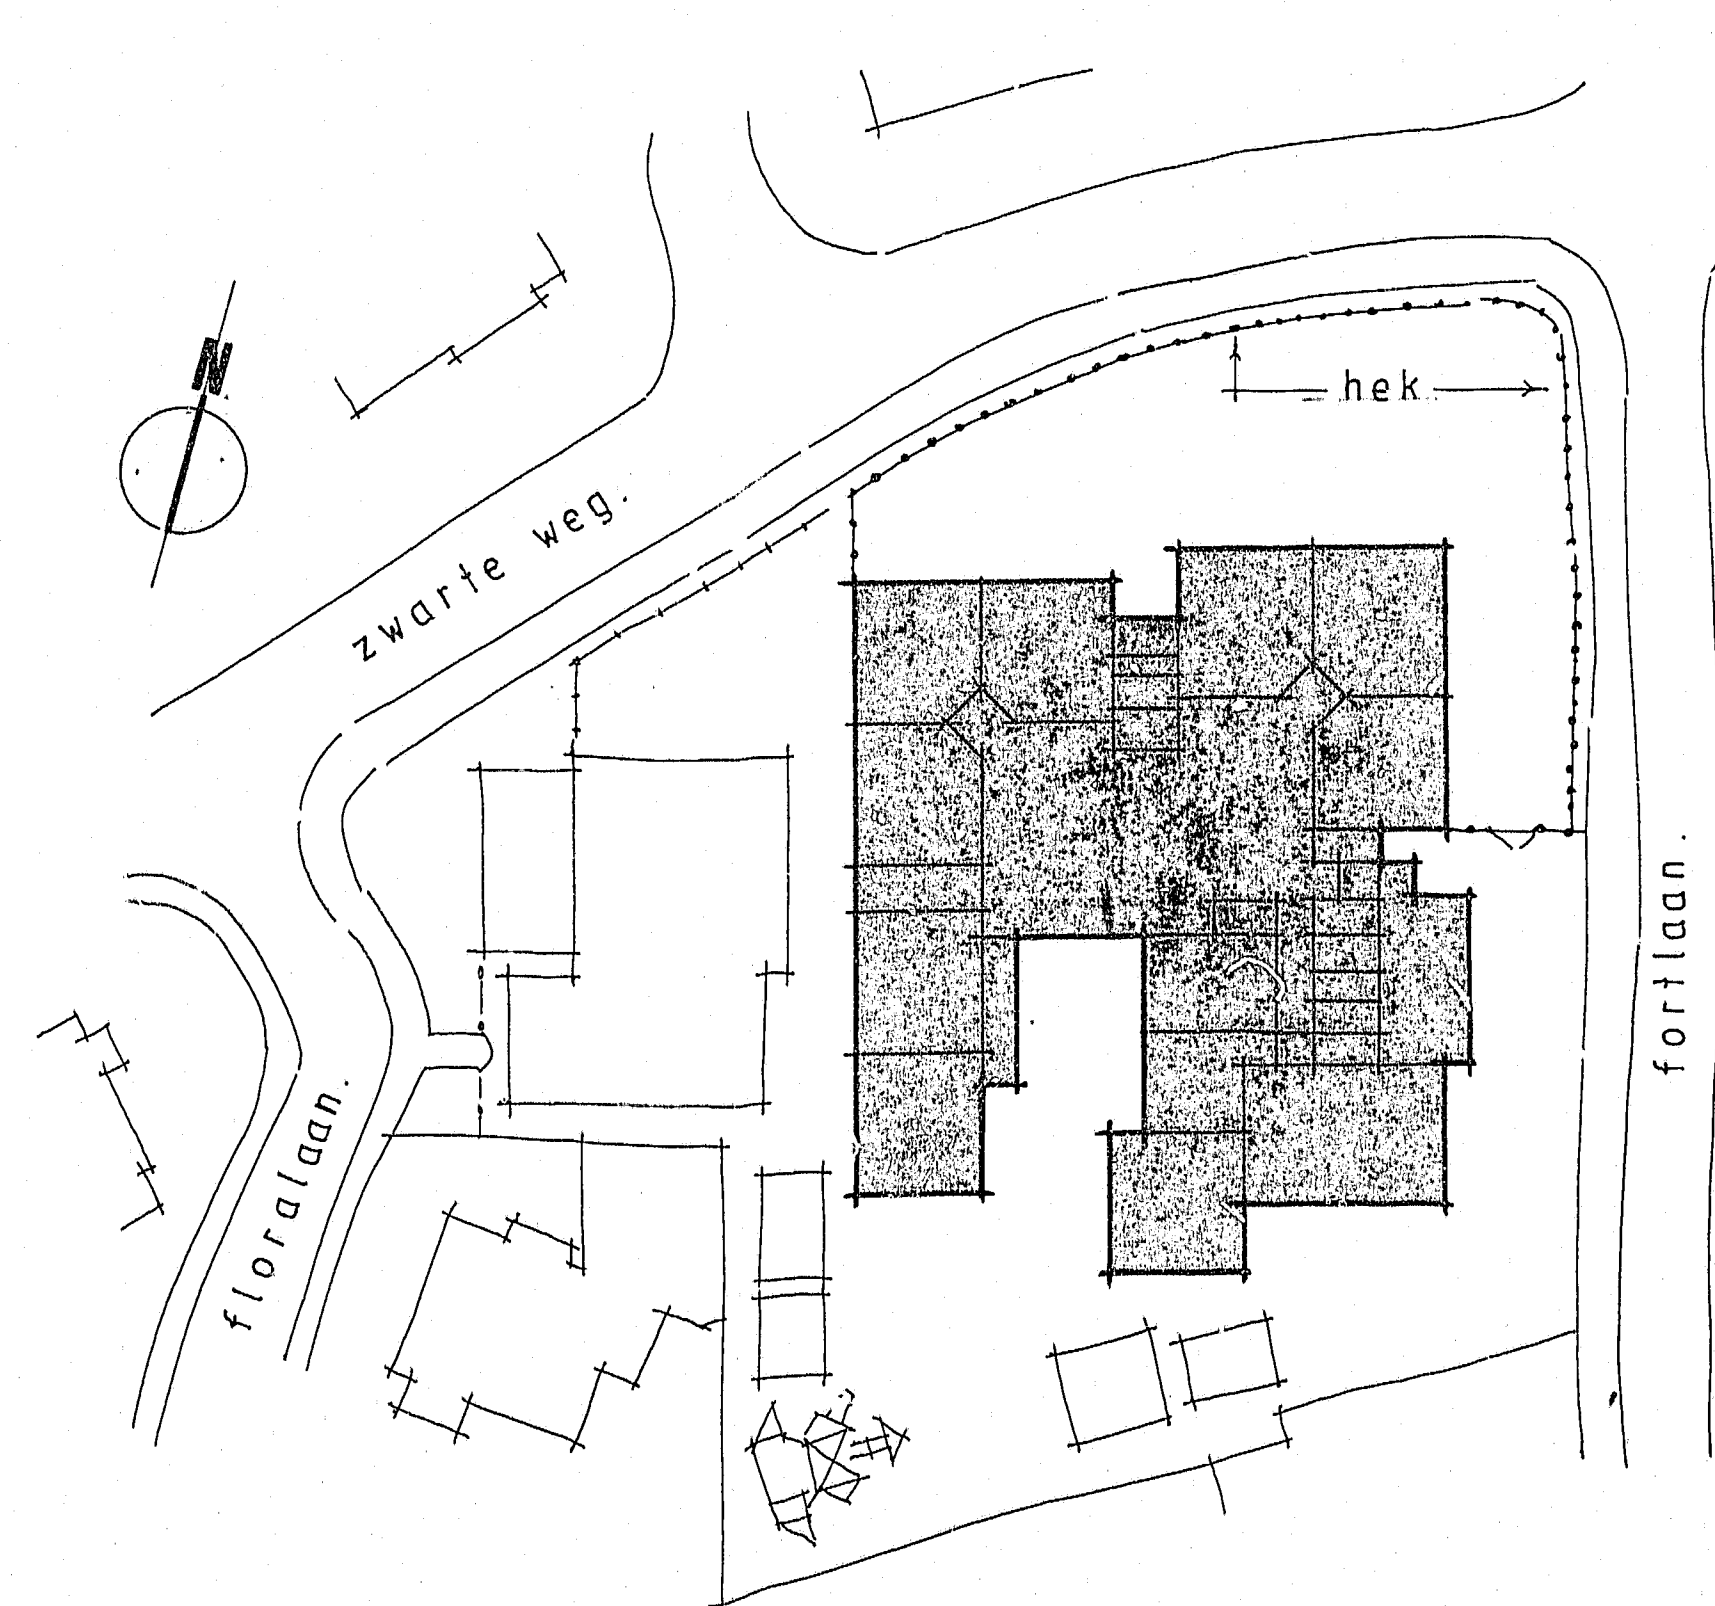

SITUATIE GEM. BUSSUM SCH. 1:500.

ARCHIEF V&H

Behoort bij besluit van
Burgemeester en wethouders
van Bussum d.d. 29 APR. 1999
No. 99-282
Mij bekend,
De gemeente-secretaris

PROJECT: KONINGIN EMMASCHOOL. BUSSUM.		WEEK: 1350.	
ONDERDEEL: aanvraag hekwerk.		NOED:	
ONTWERP: T.S.	OPG.	10-11-98	WIK
SCHAL: 1:100, 1:10			
ADM: A1			

25