


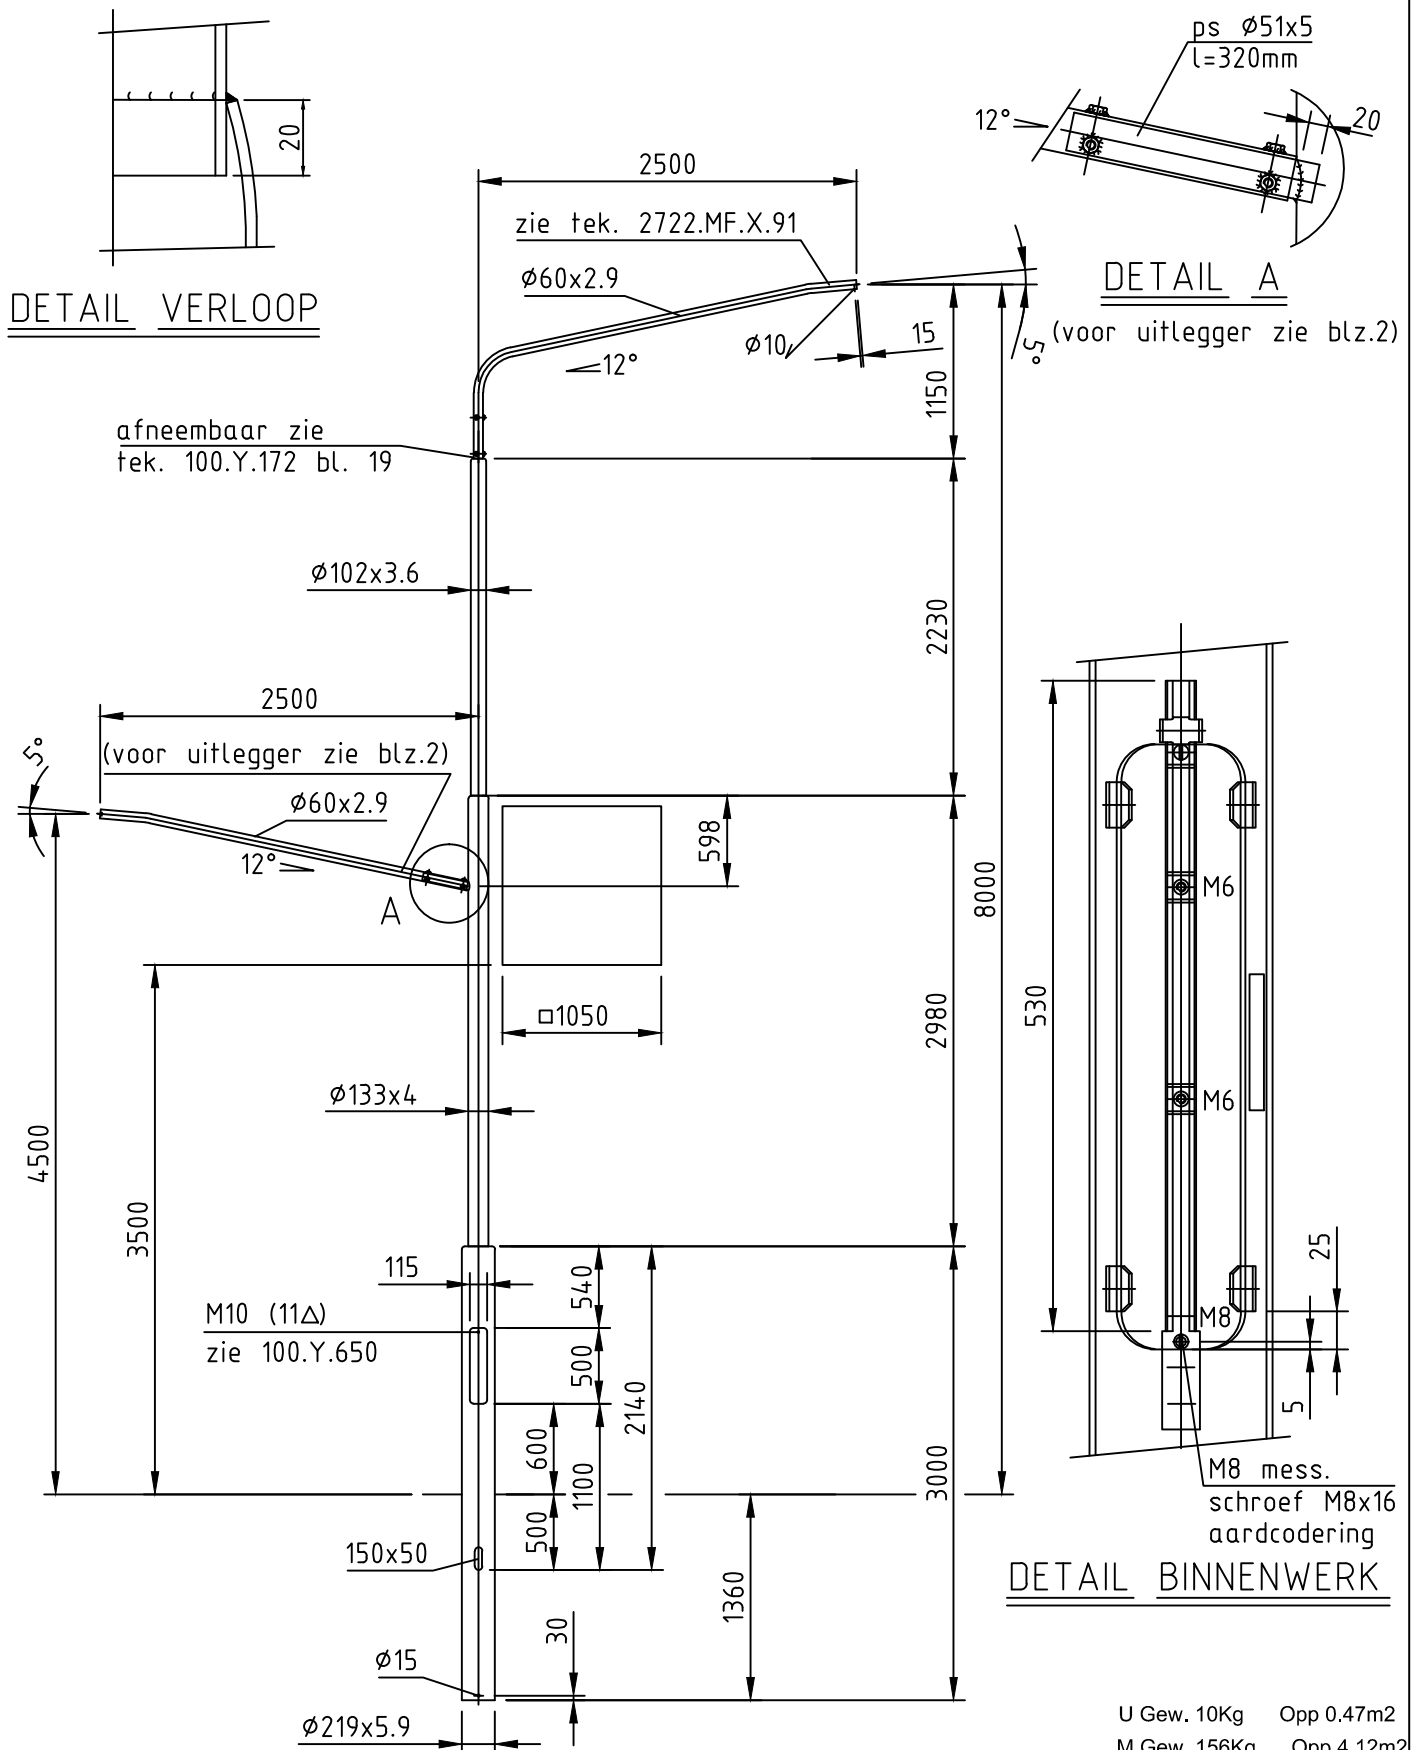

**Stalen lichtmast LPH 8m met
e.a. uitlegger LPH 4,5m**

Sterkte berekening volgens: EN40 WG.2, KL.2.
2x Max. ARM: M=15kg, Cxs=0.158m2

SCHAAL : 1:50

DATUM : 16-juni-2014

FORMAAT : A4

BLAD VAN

CODE GEMEENTE:

127287



Afdeling
Openbare Verlichting

Toleranties. vlg.
EN 40-2

Overige Tolerantie
ISO 2768-V

Projectie

