


6000+ maalveld

Kolom: Staal  
Kleur: blauw als logo  
Summa College

spandoek

VERGUNNING VERLEEND

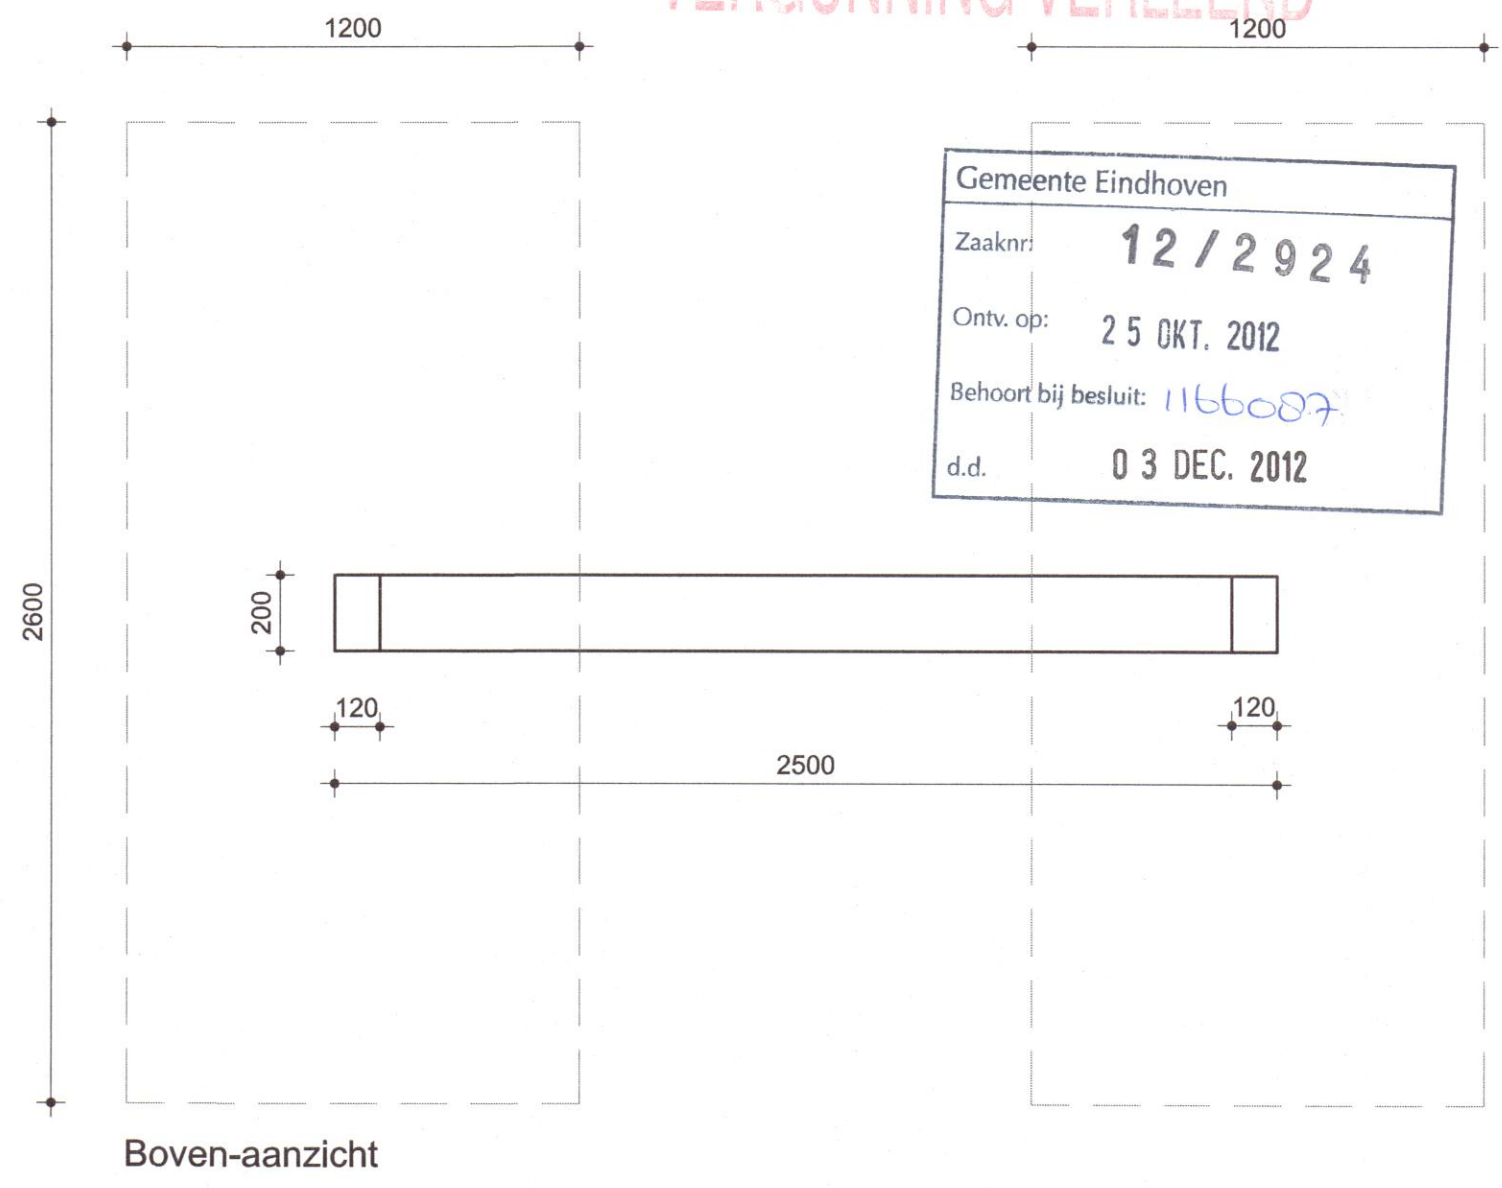

Gemeente Eindhoven  
 Zaaknr: 12/2924  
 Ontv. op: 25 OKT. 2012  
 Behoort bij besluit: 1166087  
 d.d. 03 DEC. 2012

ADRES:	Diverse locaties			BLAD
BOUWLAAG:	-			
ONDERDEEL:	Doorsnede en aanzichten reclamebord			B01
X-REF:	-			
Schaal:	1:20	Gewijzigd:		
Datum:	05-10-2012	Almeting:	A2	
Getekend:	B.T.	W.P. 10/2012		

Definitief

ROC Regionaal Opleidings Centrum  
 Sterrenlaan 10 5631 KA Eindhoven  
 t:040-269 40 00