




Principe 1: Verbeteren beheerpad

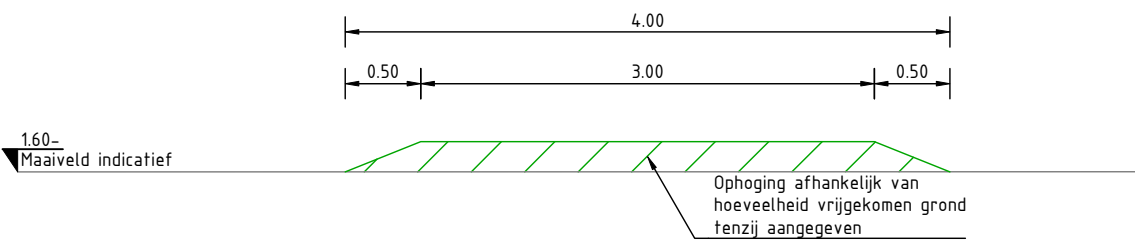


Principe 2: Aanbrengen sloot

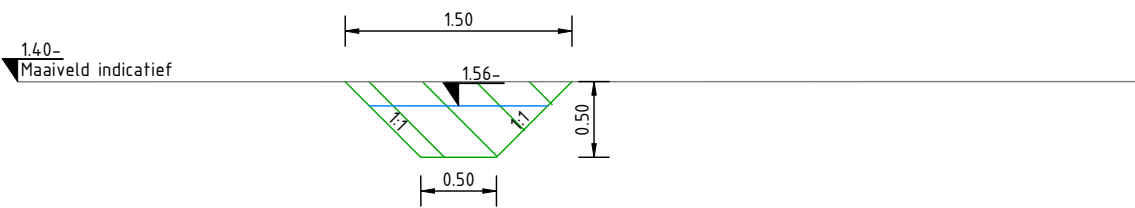


Principe 3: Aanbrengen beschoeiing naaldhout

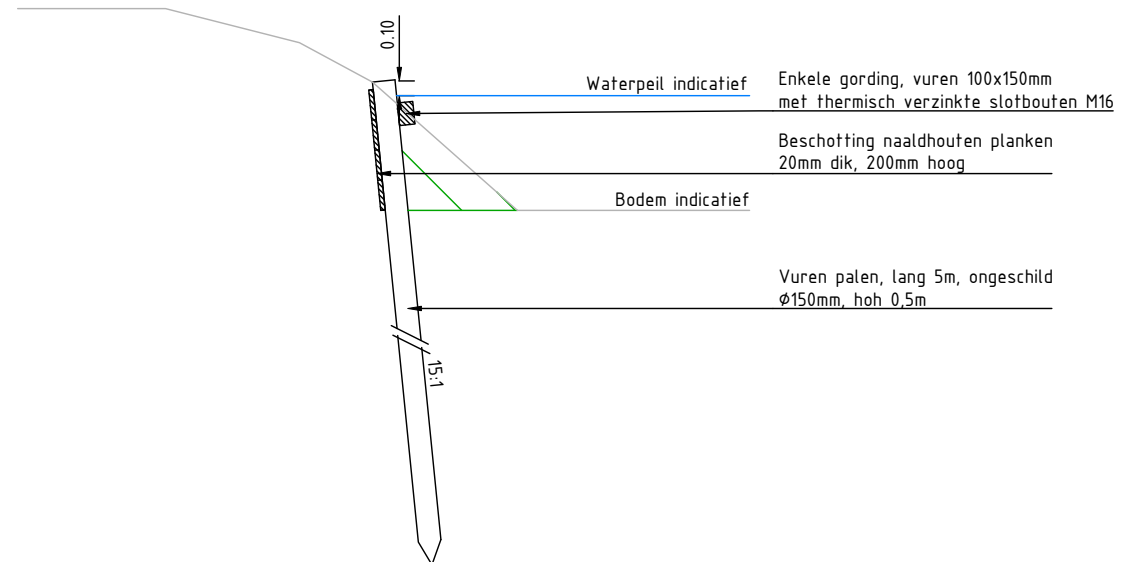


Principe 4: Vervangen dam

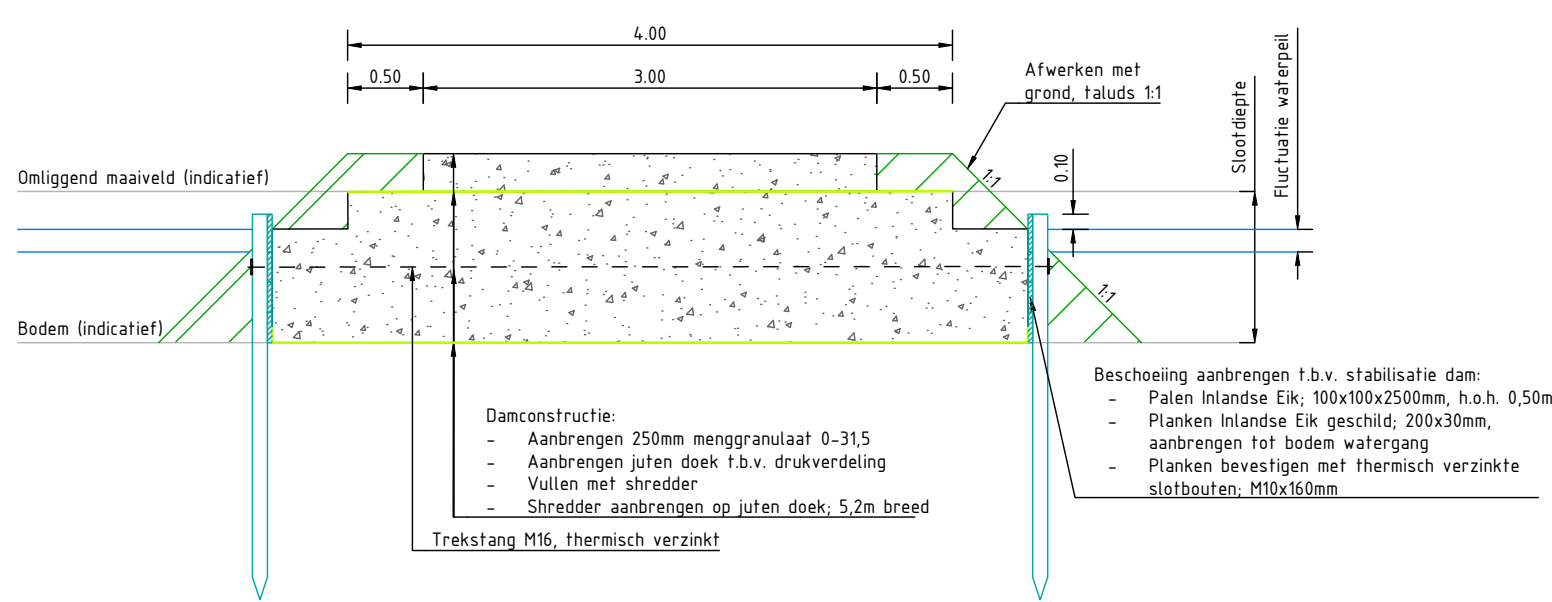


Principe 5: Vervangen landbouwhek

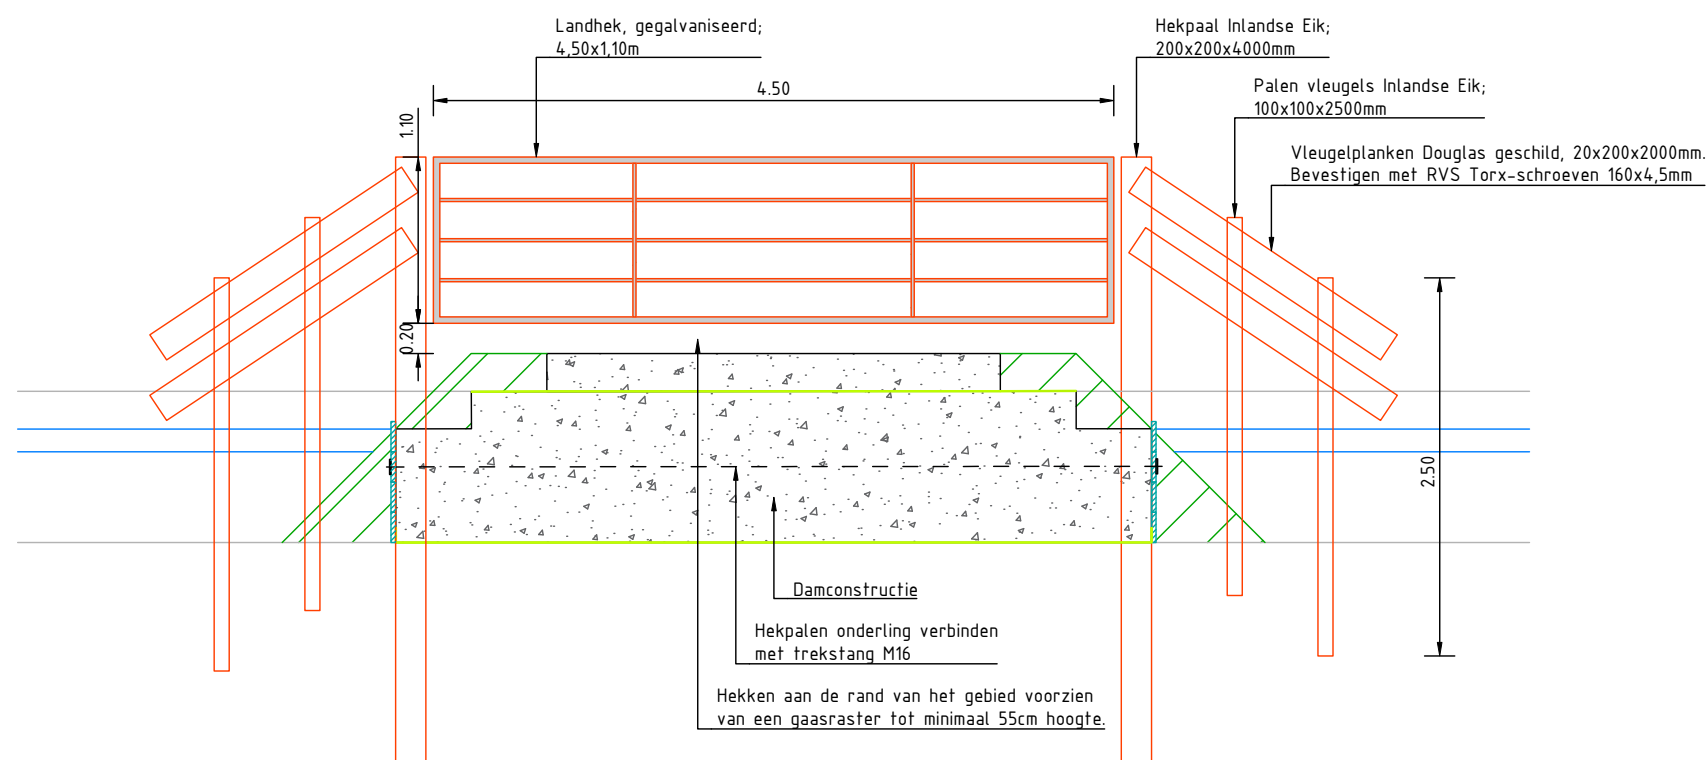


MG2: Aanbrengen overstort

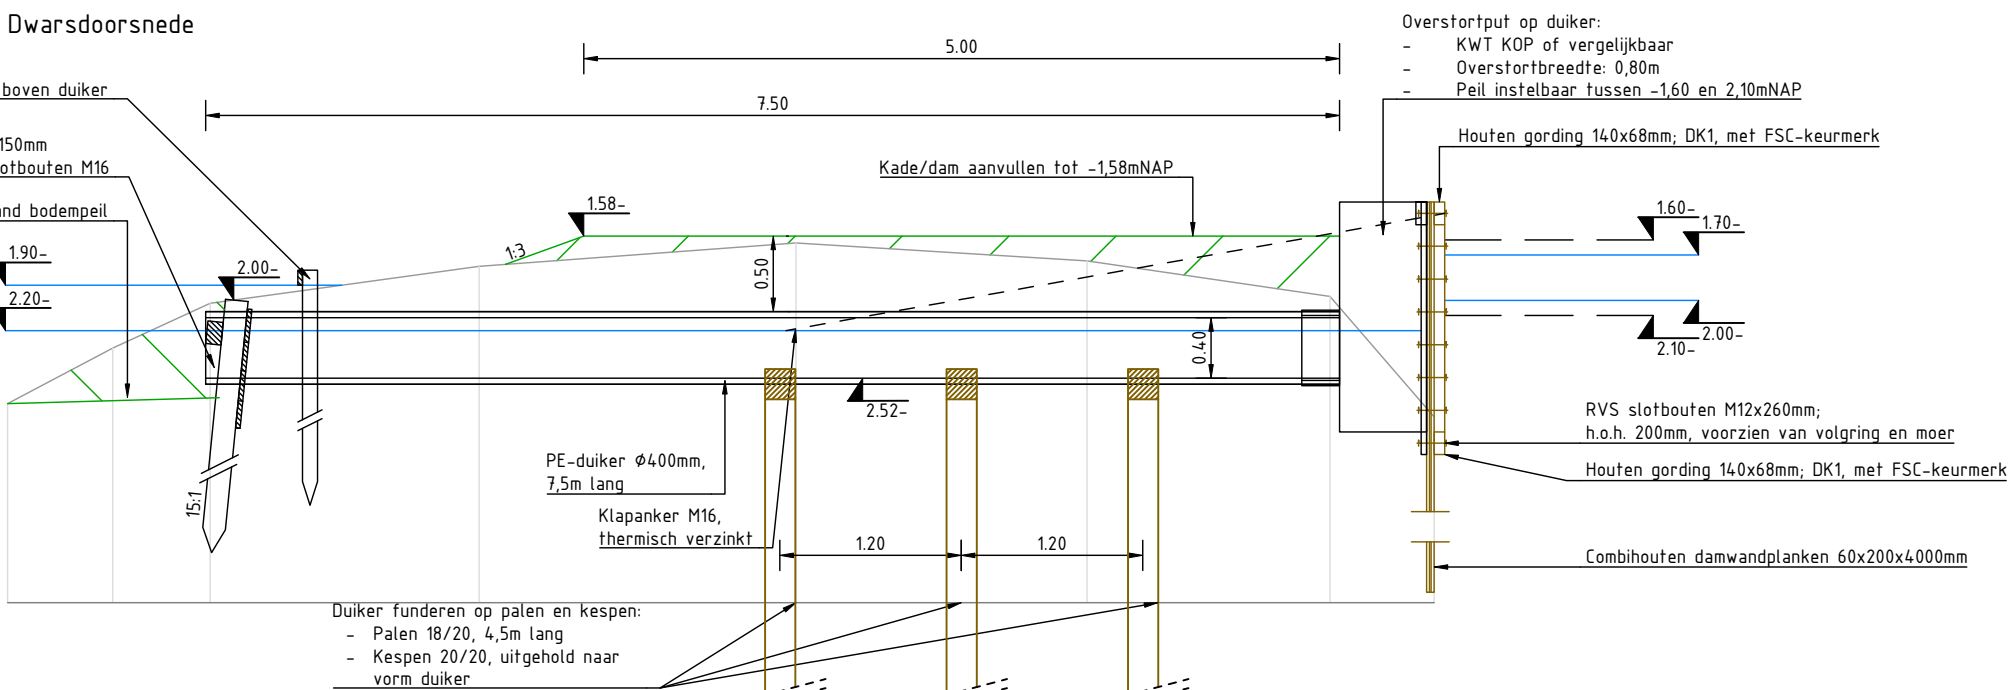


Aanzicht uitstroom

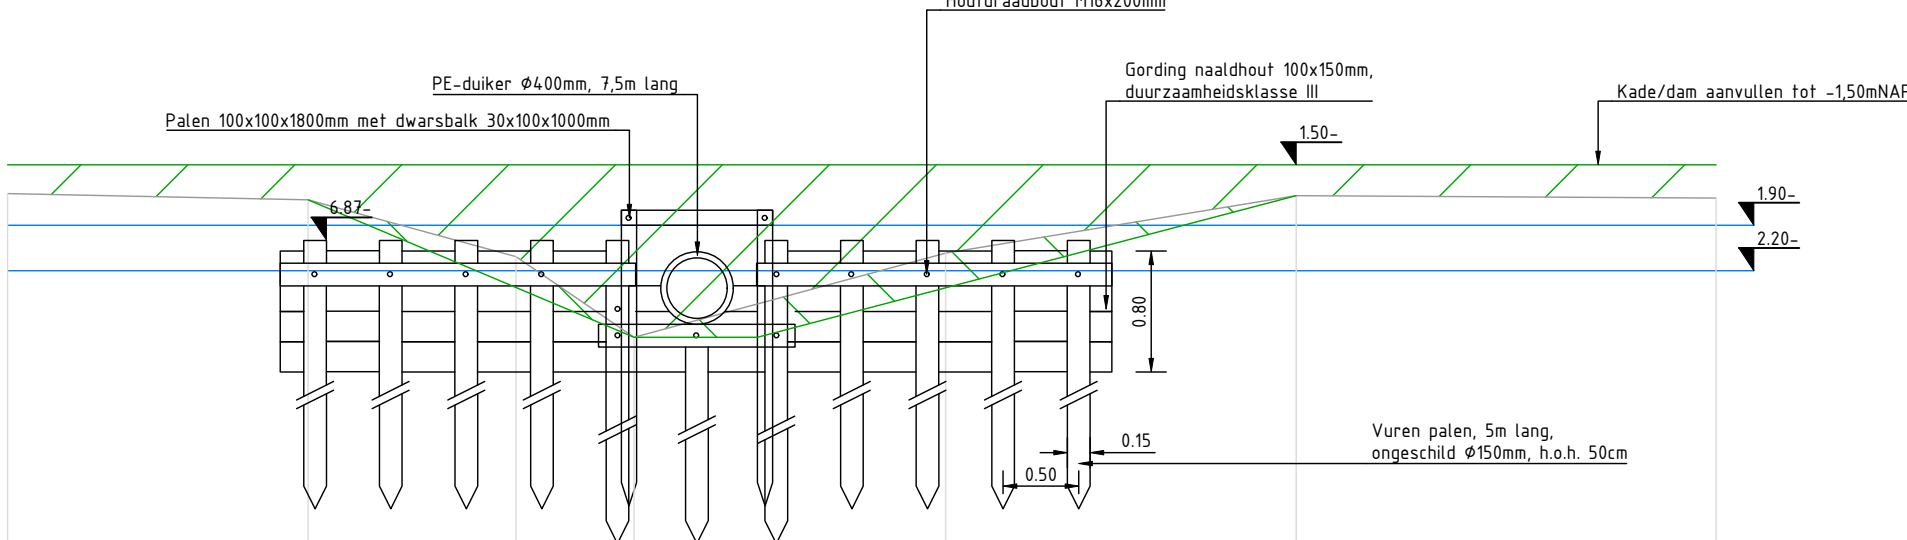

MG1: Opwaarderen inlaatwerk

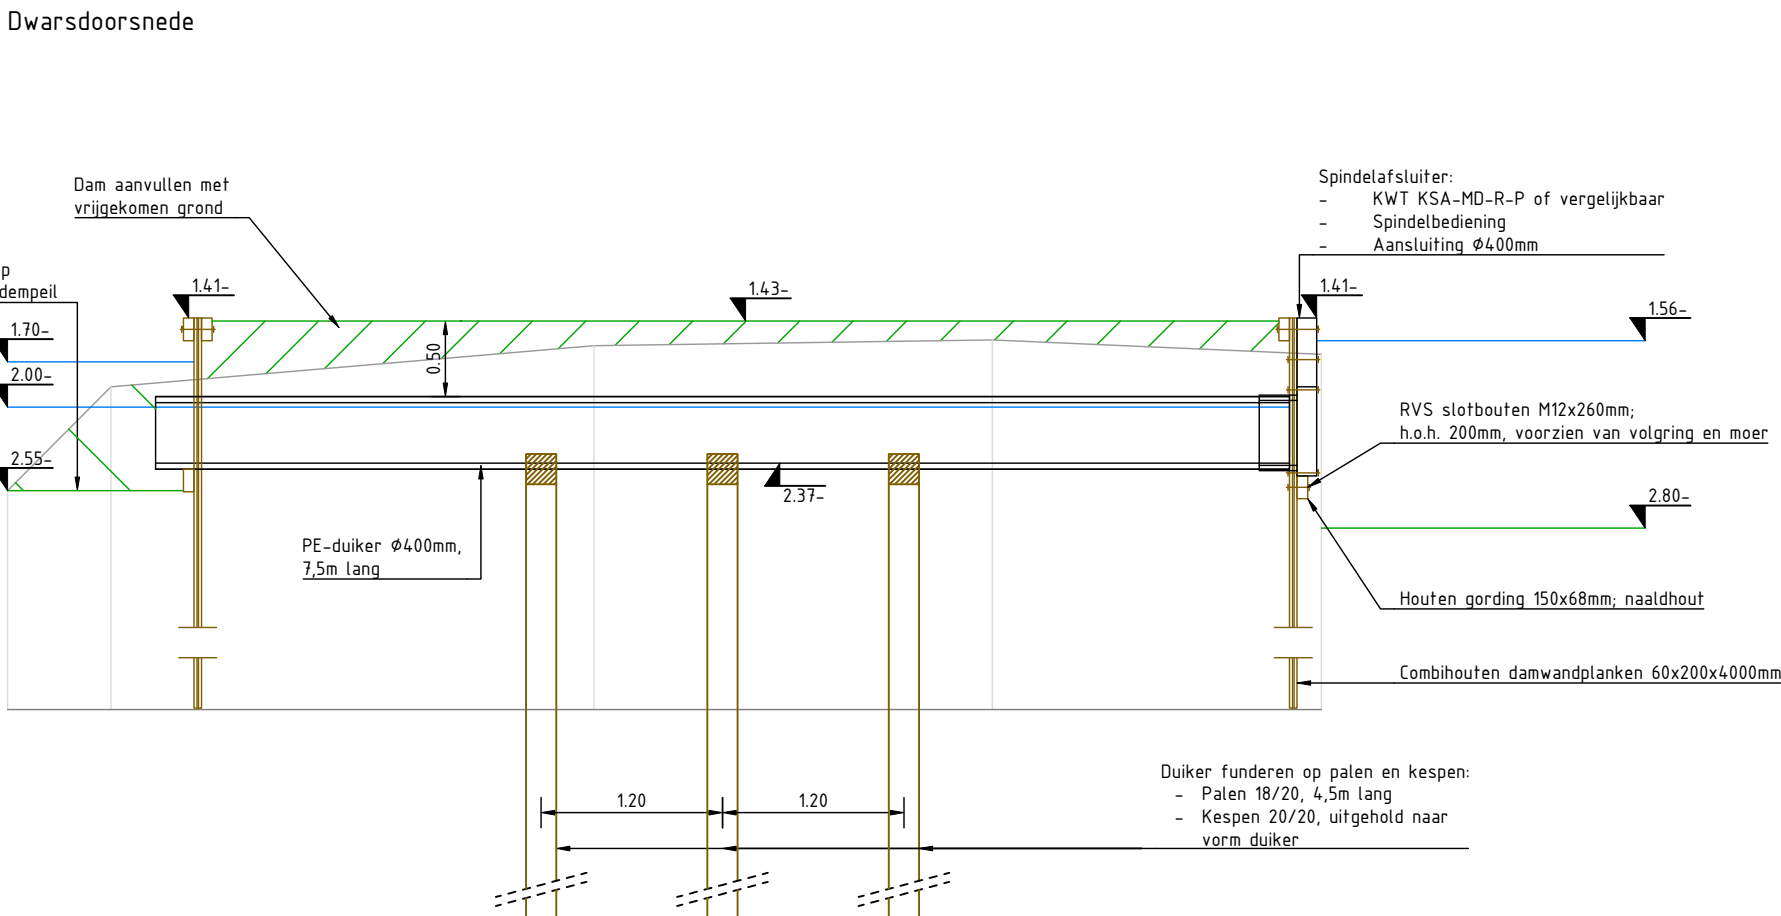

Aanzicht uitstroom

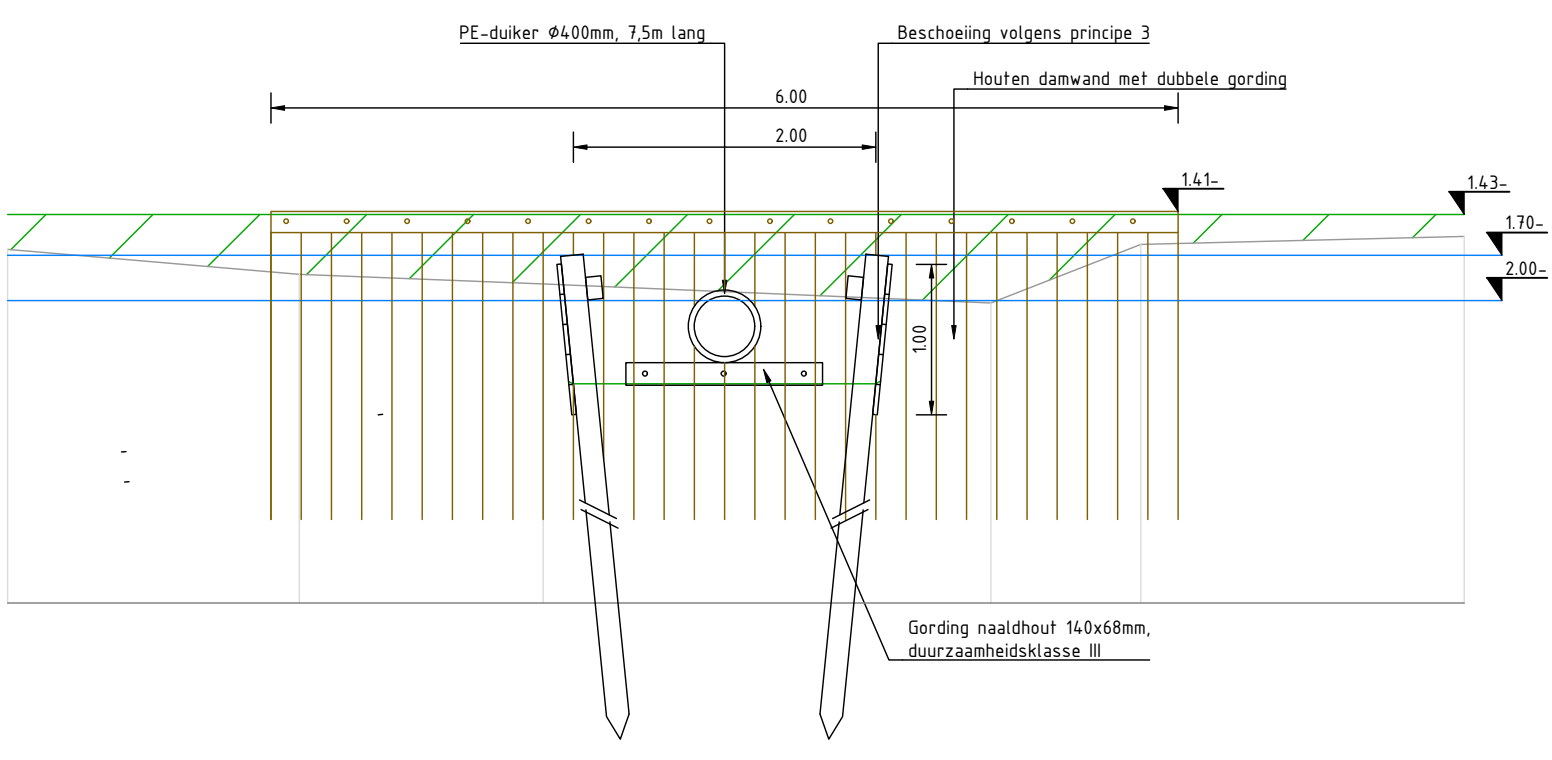


LEGENDA

- Bestaand profiel
- Nieuw profiel
- Waterlijn
- Grond ontgraven
- Grond aanvullen


Opmerkingen:

- Maten in meters;
- Dimensies van materialen in millimeters;
- Hoogtematen in meters t.o.v. NAP

Aanzicht instroom

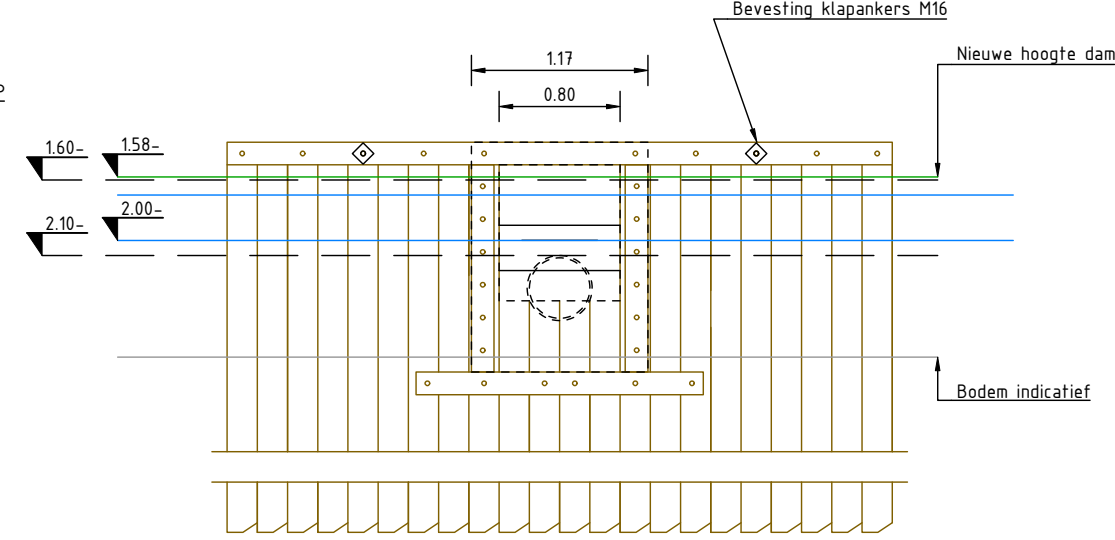

Aanzicht instroom

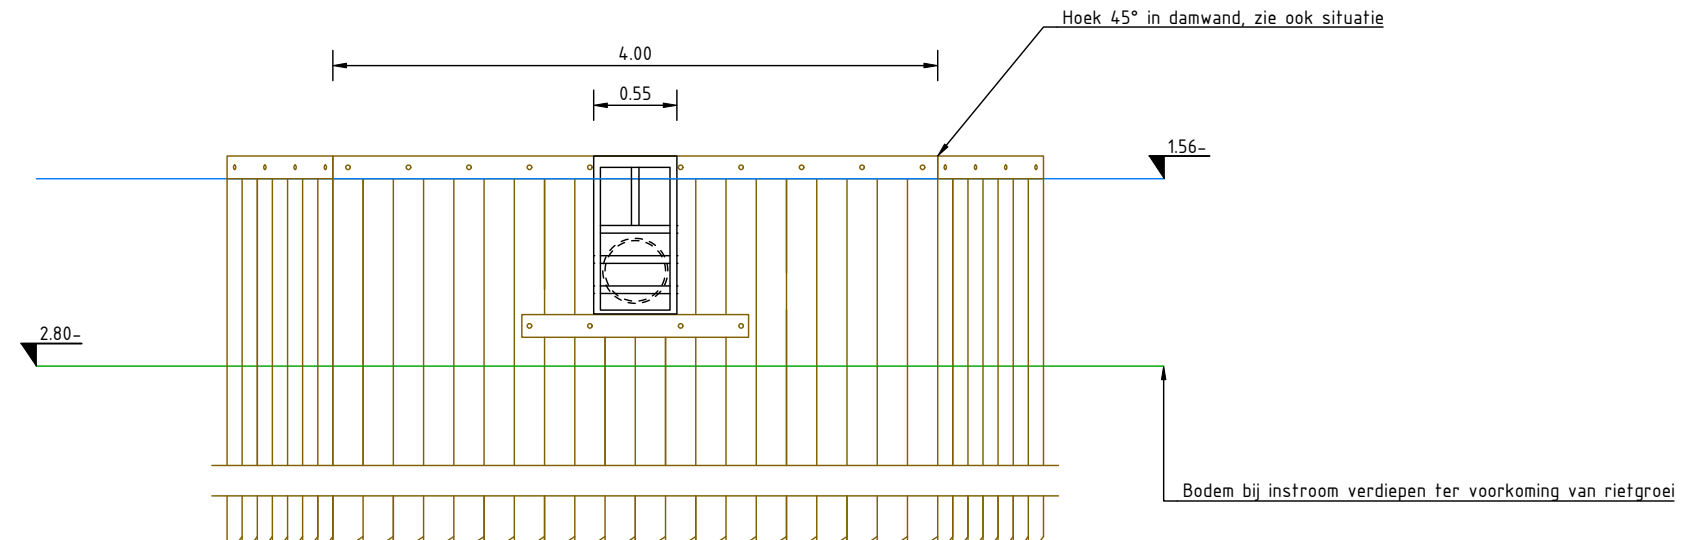

Project: Natuurherstel Waterland-Oost			
Onderdeel: Details en Principes Molengouw		Lekdijk 15 4301 RD Ewelingen T: 0367 745 800 W: www.bwz-ingenieurs.nl	
Opdrachtgever:		Datum: 21-01-2025	Projectnummer: 061-23-BWZ
		Schaal: 1:100	Besteknummer: 23-061-BK
		Formaat: A0	Getekend: D. Blommers / E. van Erp
		Fase: BT	Gecontroleerd: J. Heinen
		Versie: 2.0	Projectleider: J. Heinen
		Status: Definitief	Tekeningnummer:
van:		Blad:	024