




MG1: Inlaat opwaarderen

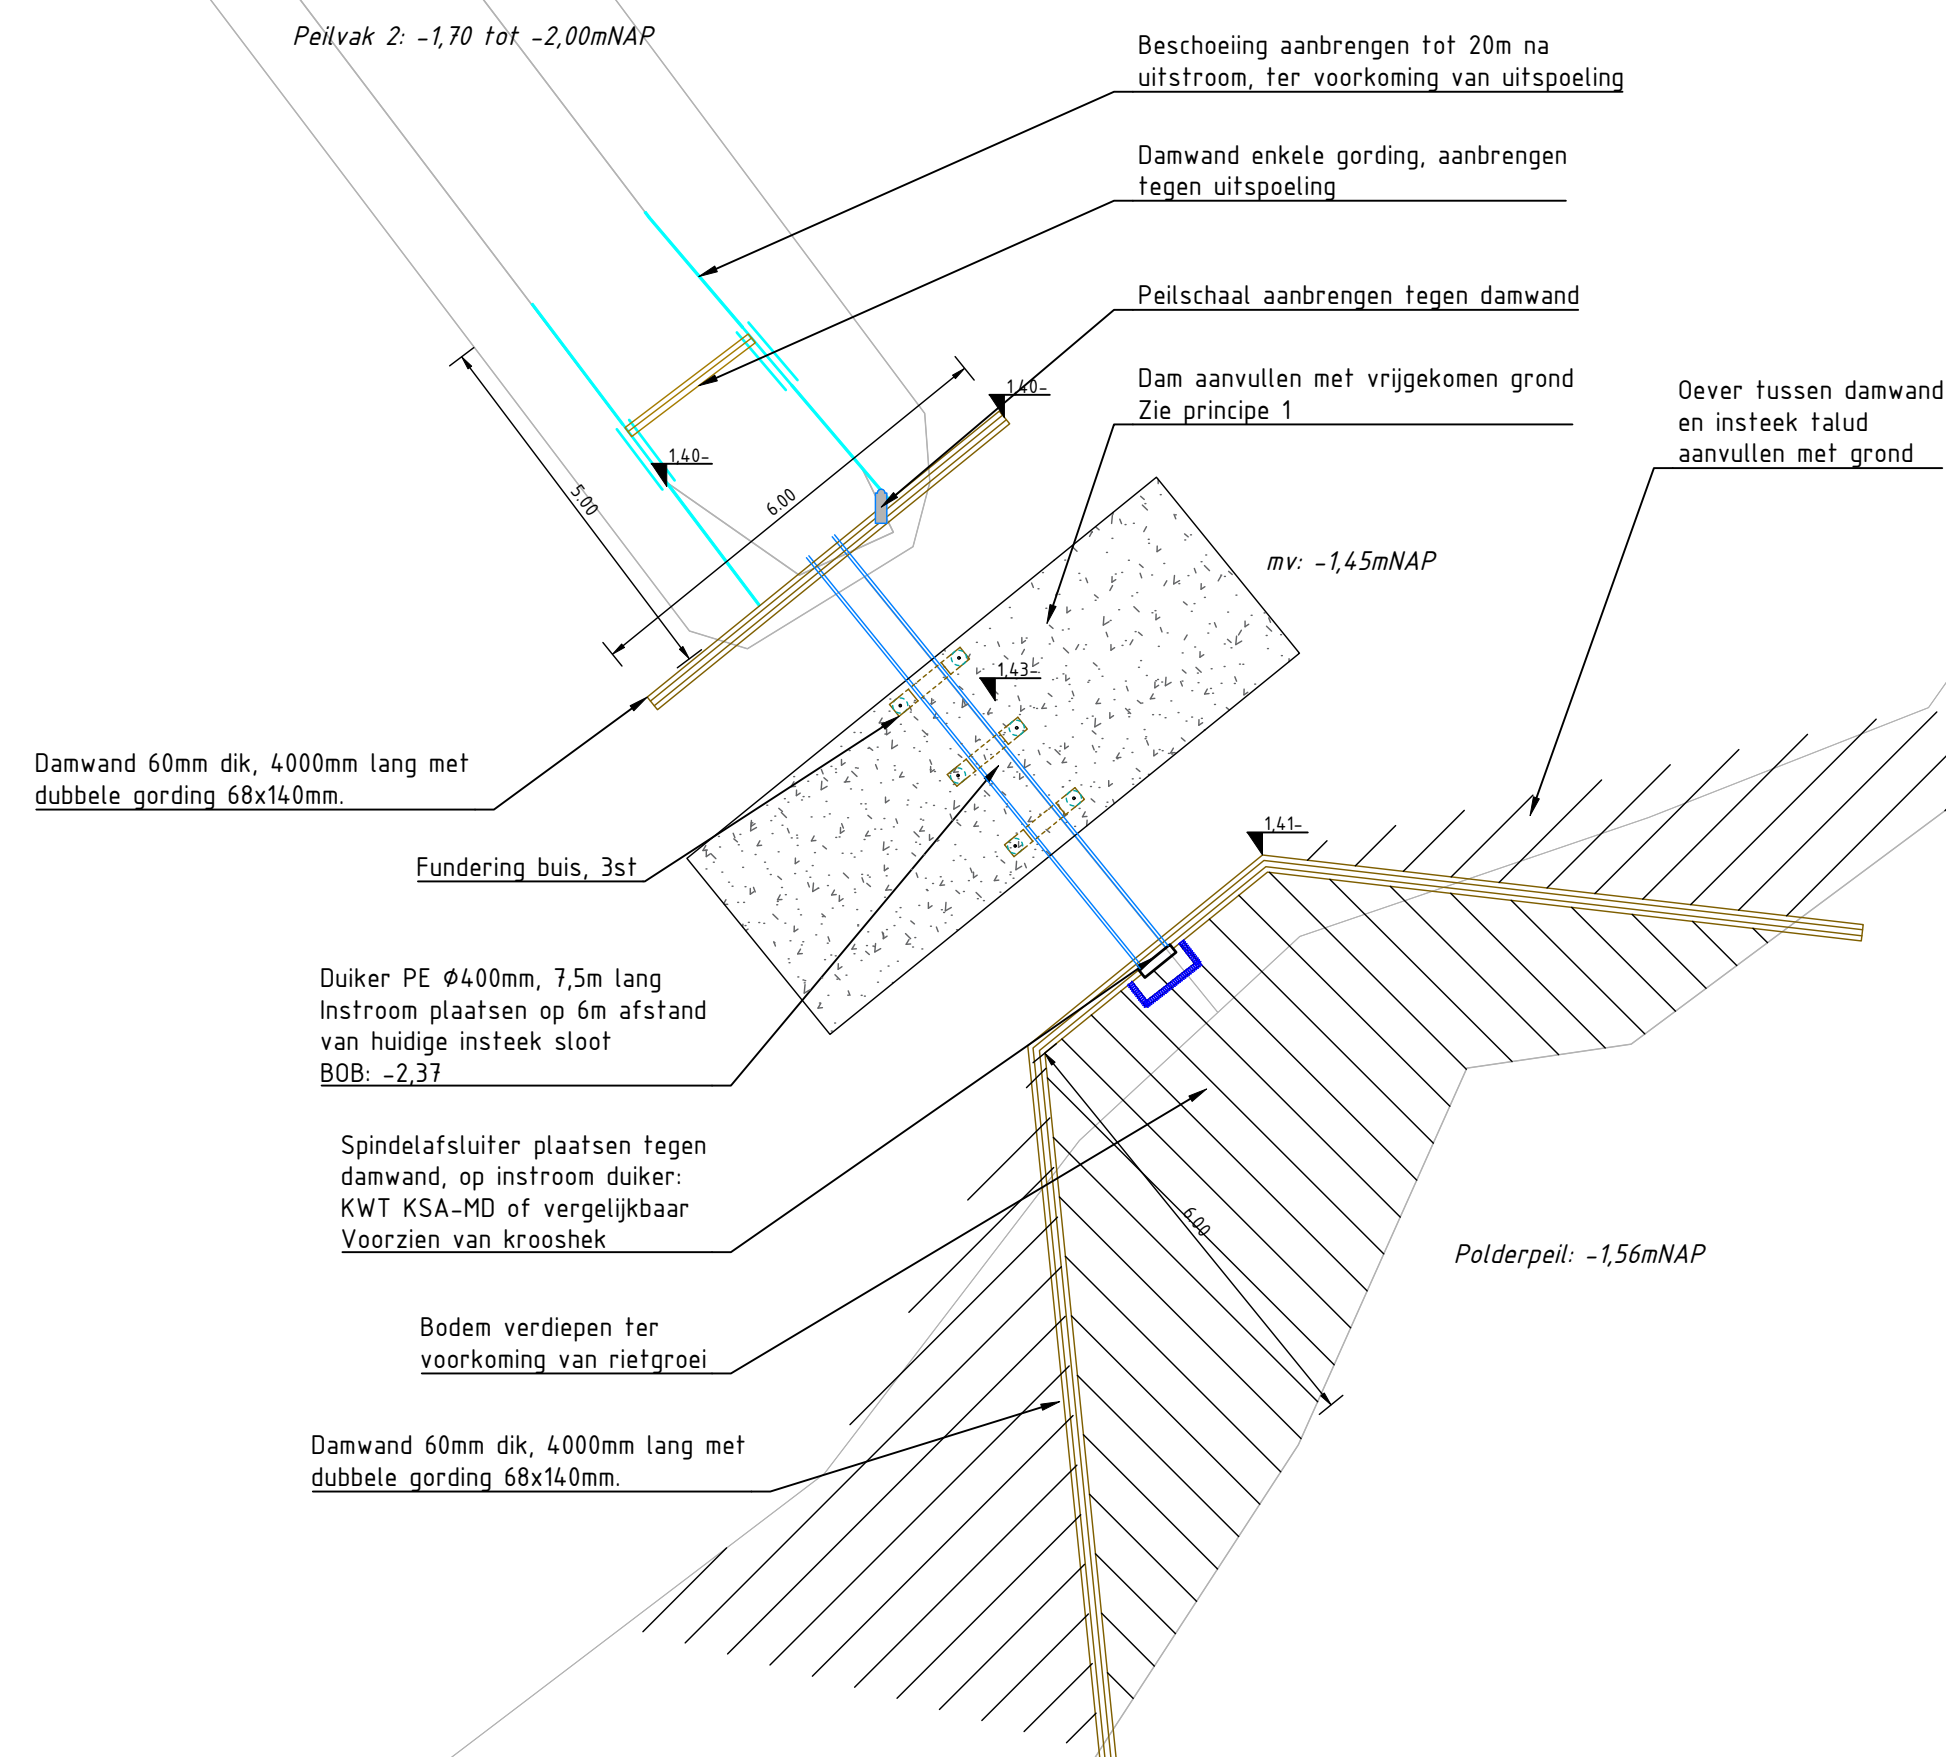

MG3: Uitlaat opwaarderen

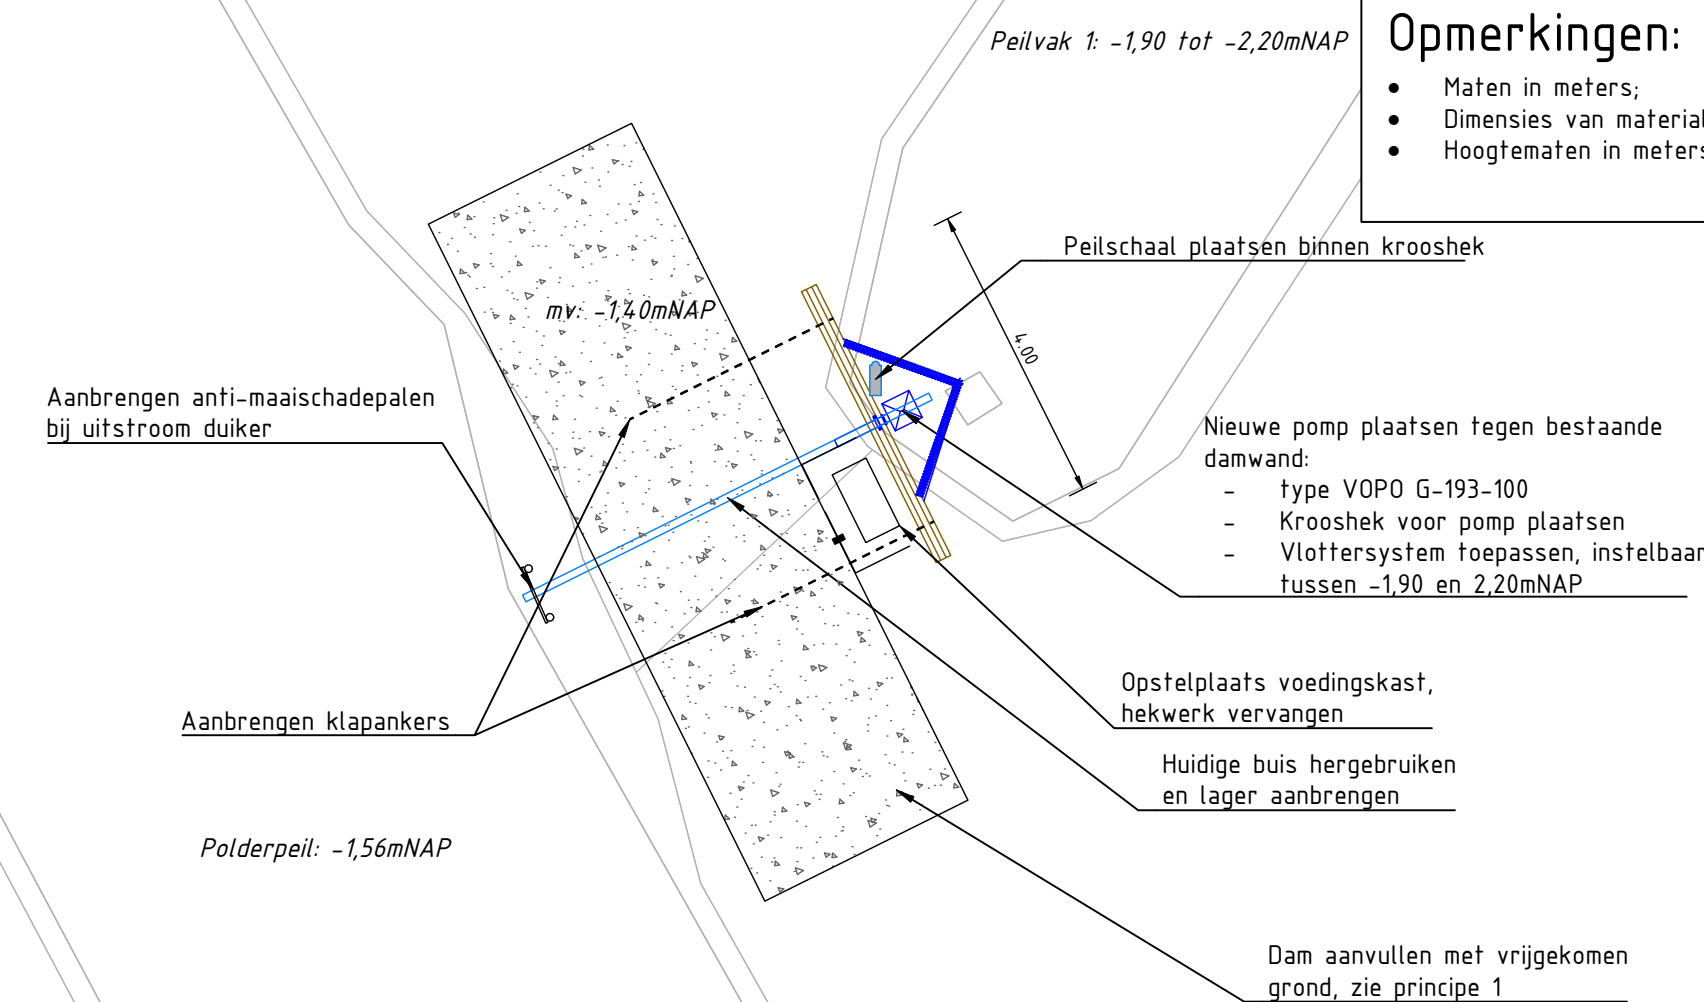

MG2: Aanbrengen overstort

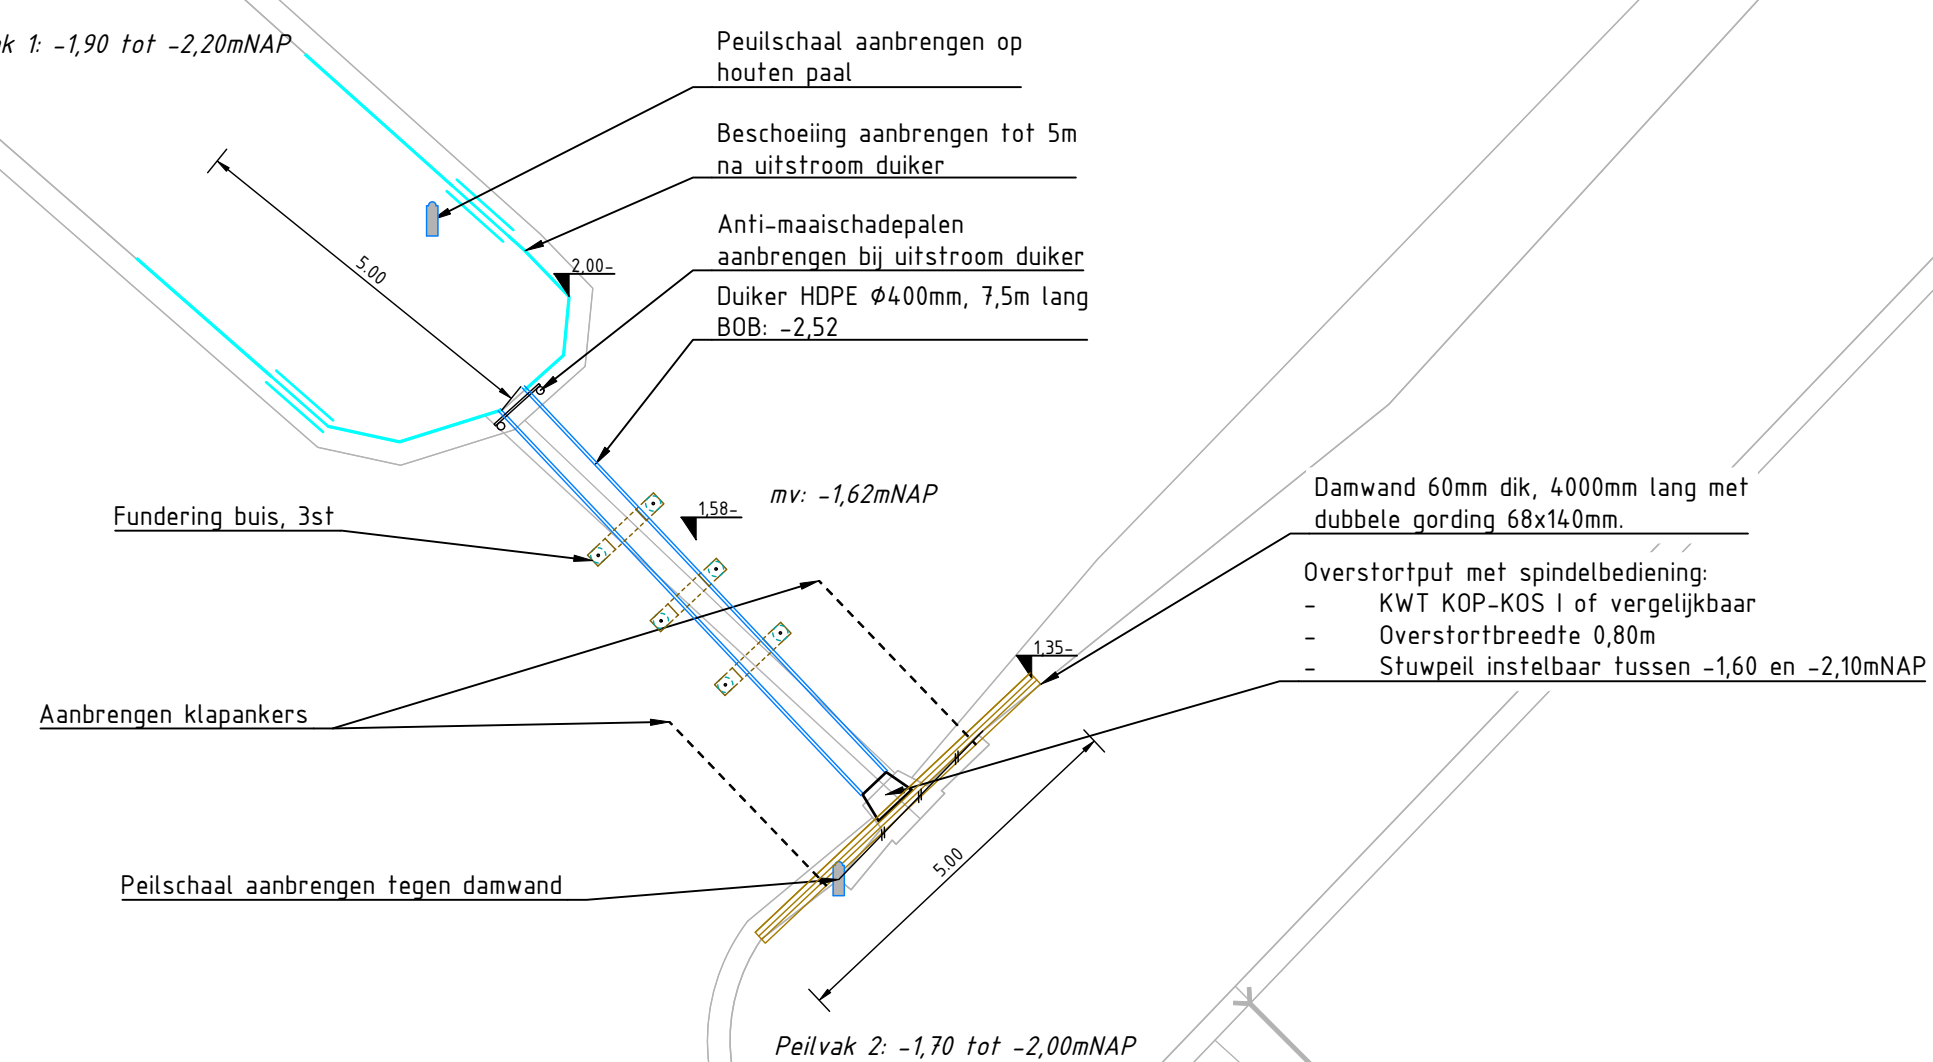

LEGENDA SITUAȚIE

- | | |
|--|---|
| | Huidige situatie |
| | Behouden huidige damwand |
| | Verwijderen bestaande damwand |
| | Aanbrengen beschoeiing, opgeklampte schotten met palen hoh 500mm |
| | Aanbrengen houten damwand: combiplanken 80x200mm, enkele gording 68x140mm (zie principe 5) |
| | Aanbrengen houten damwand: combiplanken 80x200mm, dubbele gording 68x140mm (zie principe 5) |
| | Aanbrengen verankering t.b.v. stabilisatie damwand; zie aanpijling |
| | Grond ontgraven |
| | Grond aanbrengen |
| | Fundering/verharding, zie aanpijling |
| | Aanbrengen krooshek |
| | Bestaande duiker |
| | Aanbrengen duiker; HDPE Ø400mm tenzij anders vermeld |
| | Aanbrengen gegalvaniseerde peilschaal |

P | Opmerkingen:

- Maten in meters;
- Dimensies van materialen in millimeters;
- Hoogtematen in meters t.o.v. NAP

Project: Natuurherstel Waterland-Oost																															
Onderdeel: Uitwerking kunstwerken Molengouw		Lokatie: 15 4121 KQ Eeverdingen t 0347 745 800 w www.bwz-ingenieurs.nl																													
Opdrachtgever: 		<table border="1"> <tr> <td>Datum:</td> <td>21-01-2025</td> <td>Projectnummer:</td> <td>061-23-BWZ</td> </tr> <tr> <td>Schaal:</td> <td>1:100</td> <td>Besteknummer:</td> <td>23-061-BK</td> </tr> <tr> <td>Formaat:</td> <td>A0</td> <td>Getekend:</td> <td>E. van Erp</td> </tr> <tr> <td>Fase:</td> <td>BT</td> <td>Gecontroleerd:</td> <td>J. Heinen</td> </tr> <tr> <td>Versie:</td> <td>2.0</td> <td>Projectleider:</td> <td>J. Heinen</td> </tr> <tr> <td>Status:</td> <td>Definitief</td> <td>Tekeningnummer:</td> <td></td> </tr> <tr> <td>Blad:</td> <td>van:</td> <td></td> <td></td> </tr> </table>		Datum:	21-01-2025	Projectnummer:	061-23-BWZ	Schaal:	1:100	Besteknummer:	23-061-BK	Formaat:	A0	Getekend:	E. van Erp	Fase:	BT	Gecontroleerd:	J. Heinen	Versie:	2.0	Projectleider:	J. Heinen	Status:	Definitief	Tekeningnummer:		Blad:	van:		
Datum:	21-01-2025	Projectnummer:	061-23-BWZ																												
Schaal:	1:100	Besteknummer:	23-061-BK																												
Formaat:	A0	Getekend:	E. van Erp																												
Fase:	BT	Gecontroleerd:	J. Heinen																												
Versie:	2.0	Projectleider:	J. Heinen																												
Status:	Definitief	Tekeningnummer:																													
Blad:	van:																														