


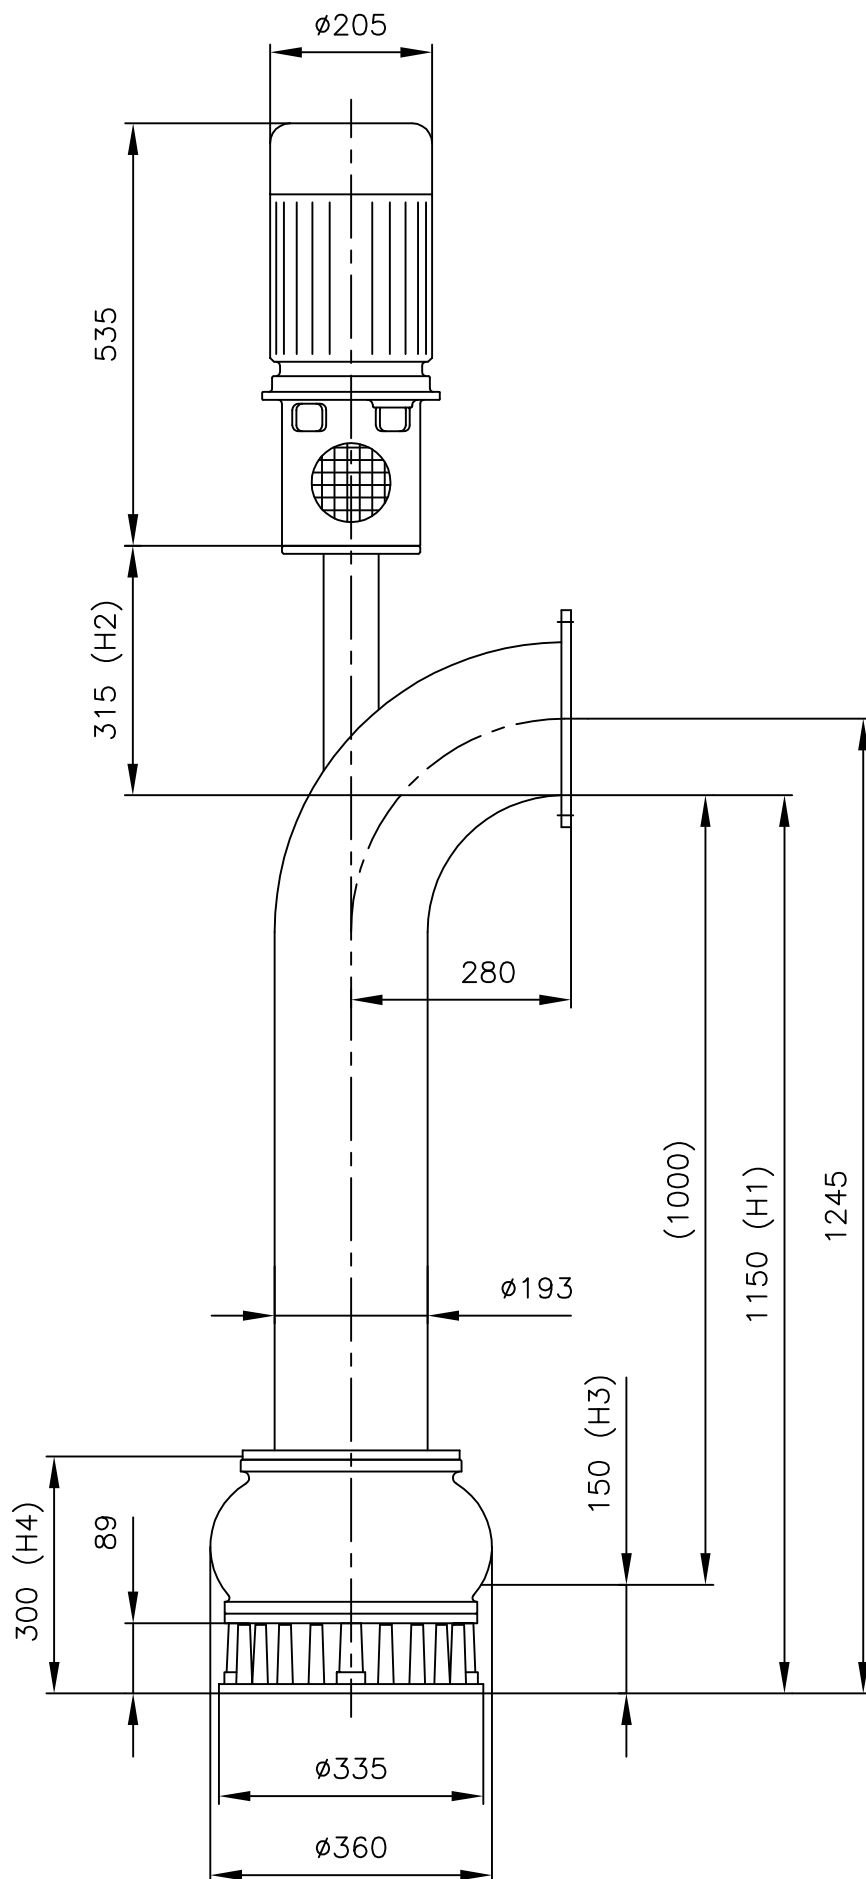

MAAT H1 + H2:
 MINIMAAL 800 mm
 MAXIMAAL 1665 mm
 VANAF 1665 mm TUSSENLAGER
 TOEPASSEN, ZIE TEKENING 0843k

MAAT H3:
 MINIMALE DOMEPLDIEPTE

MAAT H4:
 NORMALE DOMEPLDIEPTE

DATUM: 4-10-1995

SCHAAL: 1 : 10

mm RA / CV

Maten onder voorbehoud.



BENAMING: MAATSCHETS

STANDAARD G-193-100

NUMMER:

08410k

A4