


G193

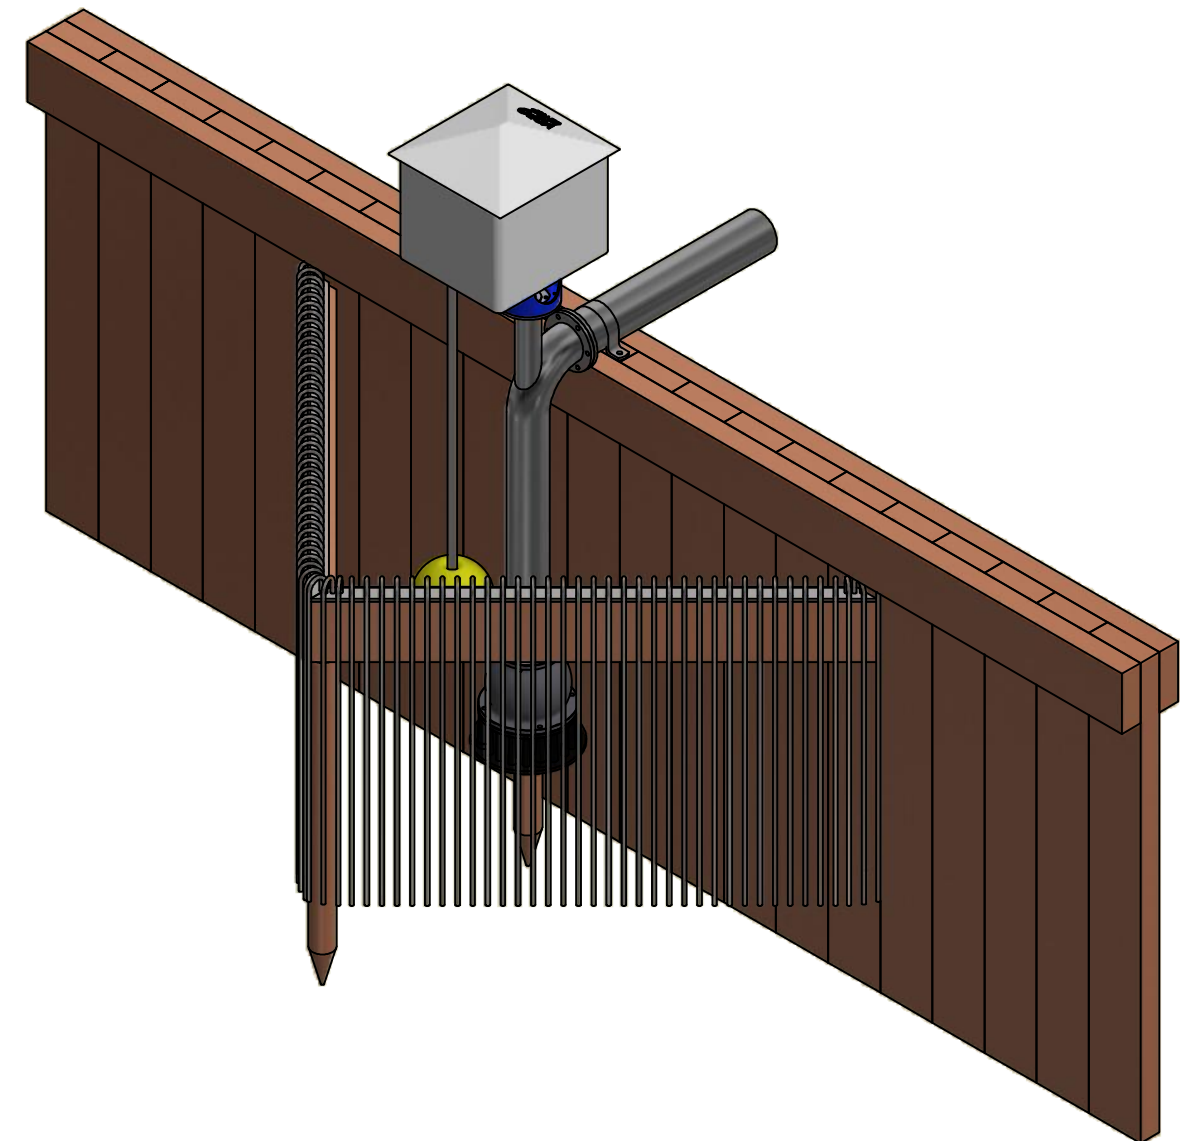

Getekend MM	Controle RA	Goedkeuring RA	Schaal 1:20	Datum 29-1-2020	Project -	Revisie -
		Standaardopstelling Damwand met Paal				
De Volger 2 - 1483 GA De Rijp t. 0299-671312 - f. 0299-673358 www.vopo.nl info@vopo.nl		Tekening nr. 1551K 3D				A3
		S:\Inventor tekeningen\VOPO Project tekeningen\Project 2019\3D tekeningen Ron\003 Standaard Pompen\Standaardopstelling Damwand met Paal.iam				