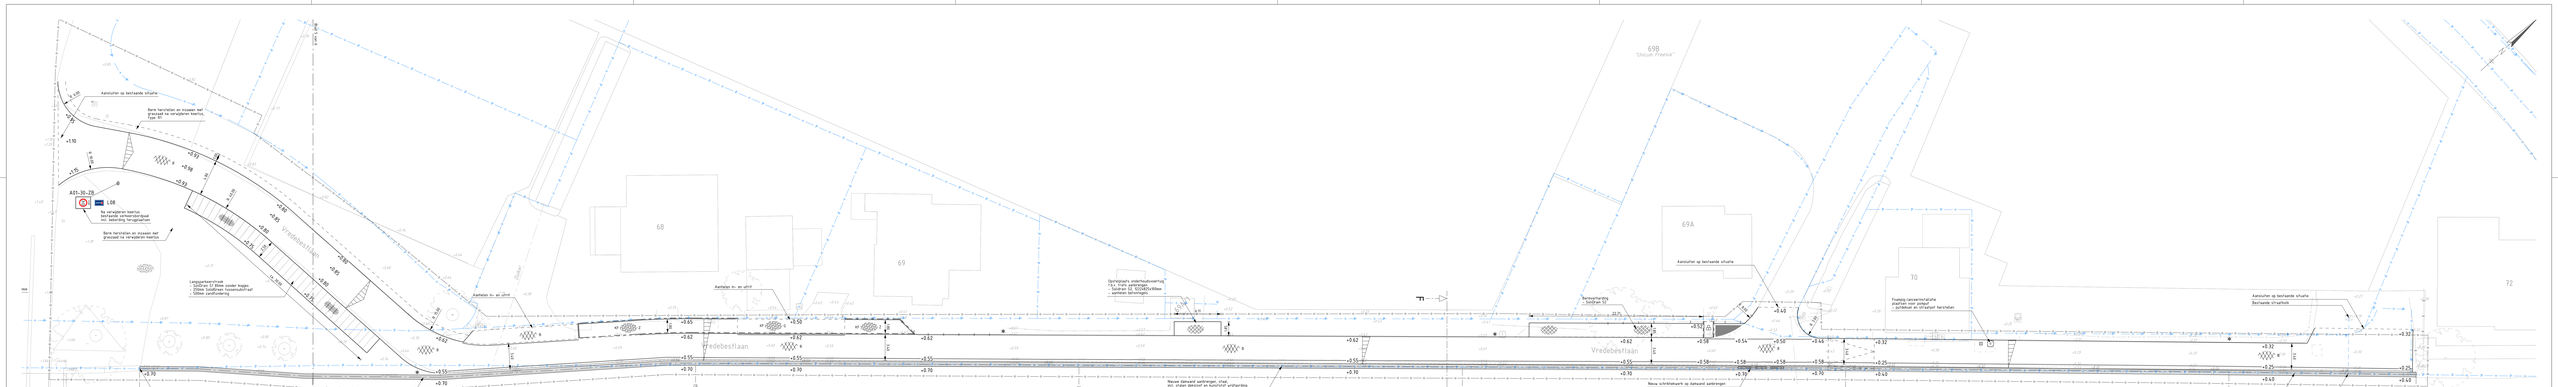

LEGENDA

A	Aaldraingen dak- en huisaftekig - zie tek. W24-40458-BT-15
B	Nieuwe wafelverharding aaldraingen - zie tek. W24-40458-BT-10
S	Asfalt 12 x 25/40mm - zie tek. W24-40458-BT-10
	Subbase Cement - 250mm Gebitbroken hoeveelsteenmaat - Verharding op dekwand
G1	Subbase 12 - 250mm Gebitbroken hoeveelsteenmaat - Kruiden op dekwand
G2	Rn. en uitrichtsinsche - BSS, KT, FV, grijs
G3	Leggerkeren - BSS, KT, FV, zwart
30x30 G	Betonkegels, 300x300x5ee, grijs
	Basaltverharding - 8x8ee, Kruiden aal zaaiemplacie
	Gras, type B1
	Ingang particulier kaee - betonkegels, 300x300x8ee, grijs - verzuilbaaij, 150x200ee
	Gebitbroken steenmaat - aaldraingen in stoepgaaie
	Geleidaaid, k3-150x250mm - aaldraingen in stoepgaaie
	Gipsstaaid, 100x200mm
	Inritbaaid, K-Ø4/Gaaid - 100x200mm, grijs
	Stroopkaering, 1:1, 0,15m
	Stroopkaering, 1:1, 0,15m
	Zoorgrintkaeerstroep, 0,15m
	Drainaiekaeerstroep, 0,15m
	Markering, vlaeculing
	Op toegrijs brengen diverse straatjaetaen en brandkraan
	Verharding verharding
	Nieuwe dekwand, vlad - incl. stalen dekwand AD-01 - inclusief van stalen dekhoof
	Bestaande dekwand, vlad
	Kabelbrieie gras
	Waterpaas
	Lichtmast, verplaatsen door derden
	Lichtmast, handhaaf
	Nieuwe dekwand aanbrengen, bit. verpl. - inclusief van BB70 inaslaat verharding
	Inspectieput in asfalt, bestaand - inclusief van nieuwe bestrijding
	Inspectieput in dekwand-verharding, bestaand - inclusief van nieuwe afdekker
	Straatkolk - type STK-1018 (Ibee hailing) - inclusief van nieuwe bestrijding - incl. hoksaansluitleiding PVC Ø160mm
	Straatkolk in geleidaaid - type STK-1018 - aansluiten op bestaaie leiding - incl. hoksaansluitleiding PVC Ø160mm

SITUATIE

Schaal 1:20.000