


PRINCIPEDOORSNEDE


SCHAAL 1 : 100

A

BT-07

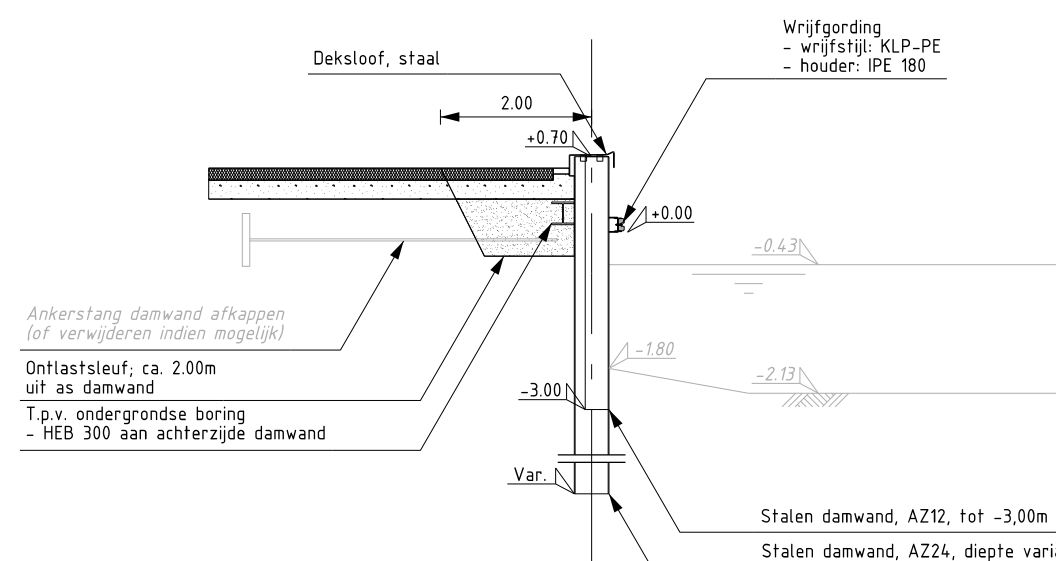



PRINCIPEDETAIL 5
SCHAAL 1 : 50 BT-07

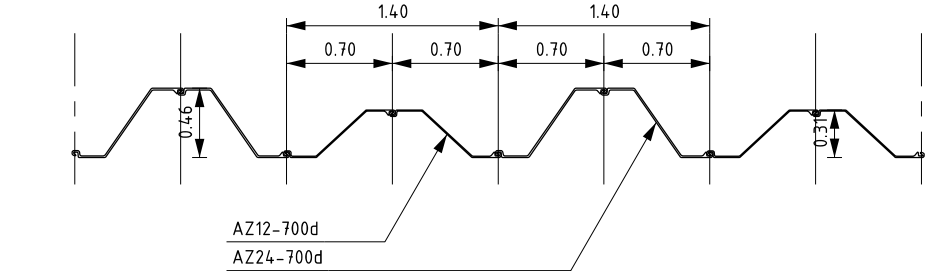

- LEGENDA K&L

- | | |
|---|-------------------|
|  | Gas, lage druk |
|  | Dala |
|  | Data, kabelnet |
|  | Middenspanning |
|  | Laagspanning |
|  | Water |
|  | Risot, vrijverval |
|  | Risot, onder druk |
|  | Mantelbus |
- Noef:
- Aan de op tekening aangegeven ligging van kabels en leidingen kunnen geen rechten worden ontleend.
 - Datum melding: 04-07-2023
 - Meldnummer: 230200840-07
 - Alleen K44, die kruisen met de dwandwand in kleur weergegeven

SITUATIE

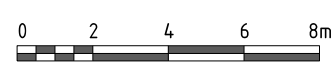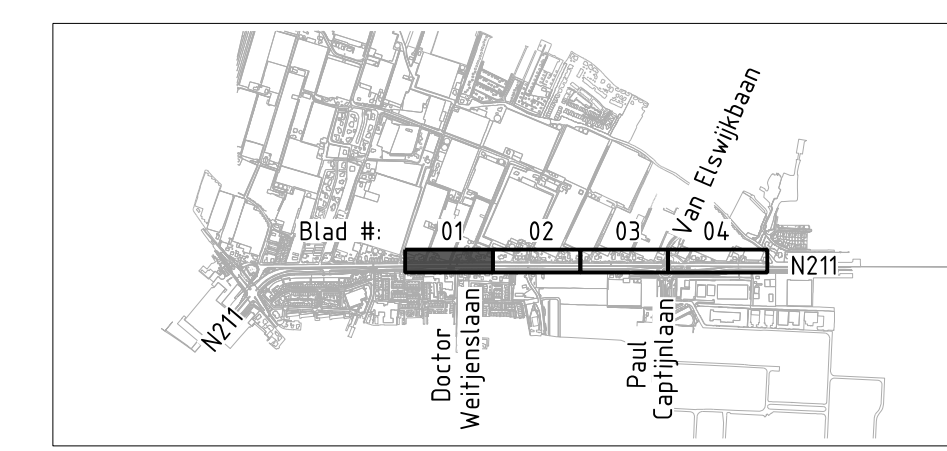

3.0	25-09-24	DIVERSE WIJZIGINGEN	VPe	RBr.
2.0	23-08-24	VERW. OPM. OG STATUS DEFINITIEF	VPe	RBr.
1.0	08-07-24	VERW. OPM. NA INTERNE CONTROLE	VPe	RBr.
0.1	01-05-24	DAMWANDCONSTRUCTIE VREDEBESLAAN	VPe	RBr.
versie	datum	omschrijving	getekend	gecontroleerd

Opdrachtgever	GEMEENTE WESTLAND	Projectleider	R.B.R.	Blaadnummer	01 van 04
Project	RECONSTRUCTIE VREDEBESTLAAN	Formaat	A1-16-70	Schaal	1:200
Fase	BESTEK	Status	DEFINITIEF	Versionnummer	1.0
Onderdeel	DEELWAARDCONSTRUCTIE DAMMEL 1 VAN 4	Doc.nummer	WZL-40458-BT-07-01		
Takeningsnummer	WZL-40458-BT-07-01				



Tel.: 031 - 174 62 72-91
 E-mail: info@waalpartners.nl
www.waalpartners.nl