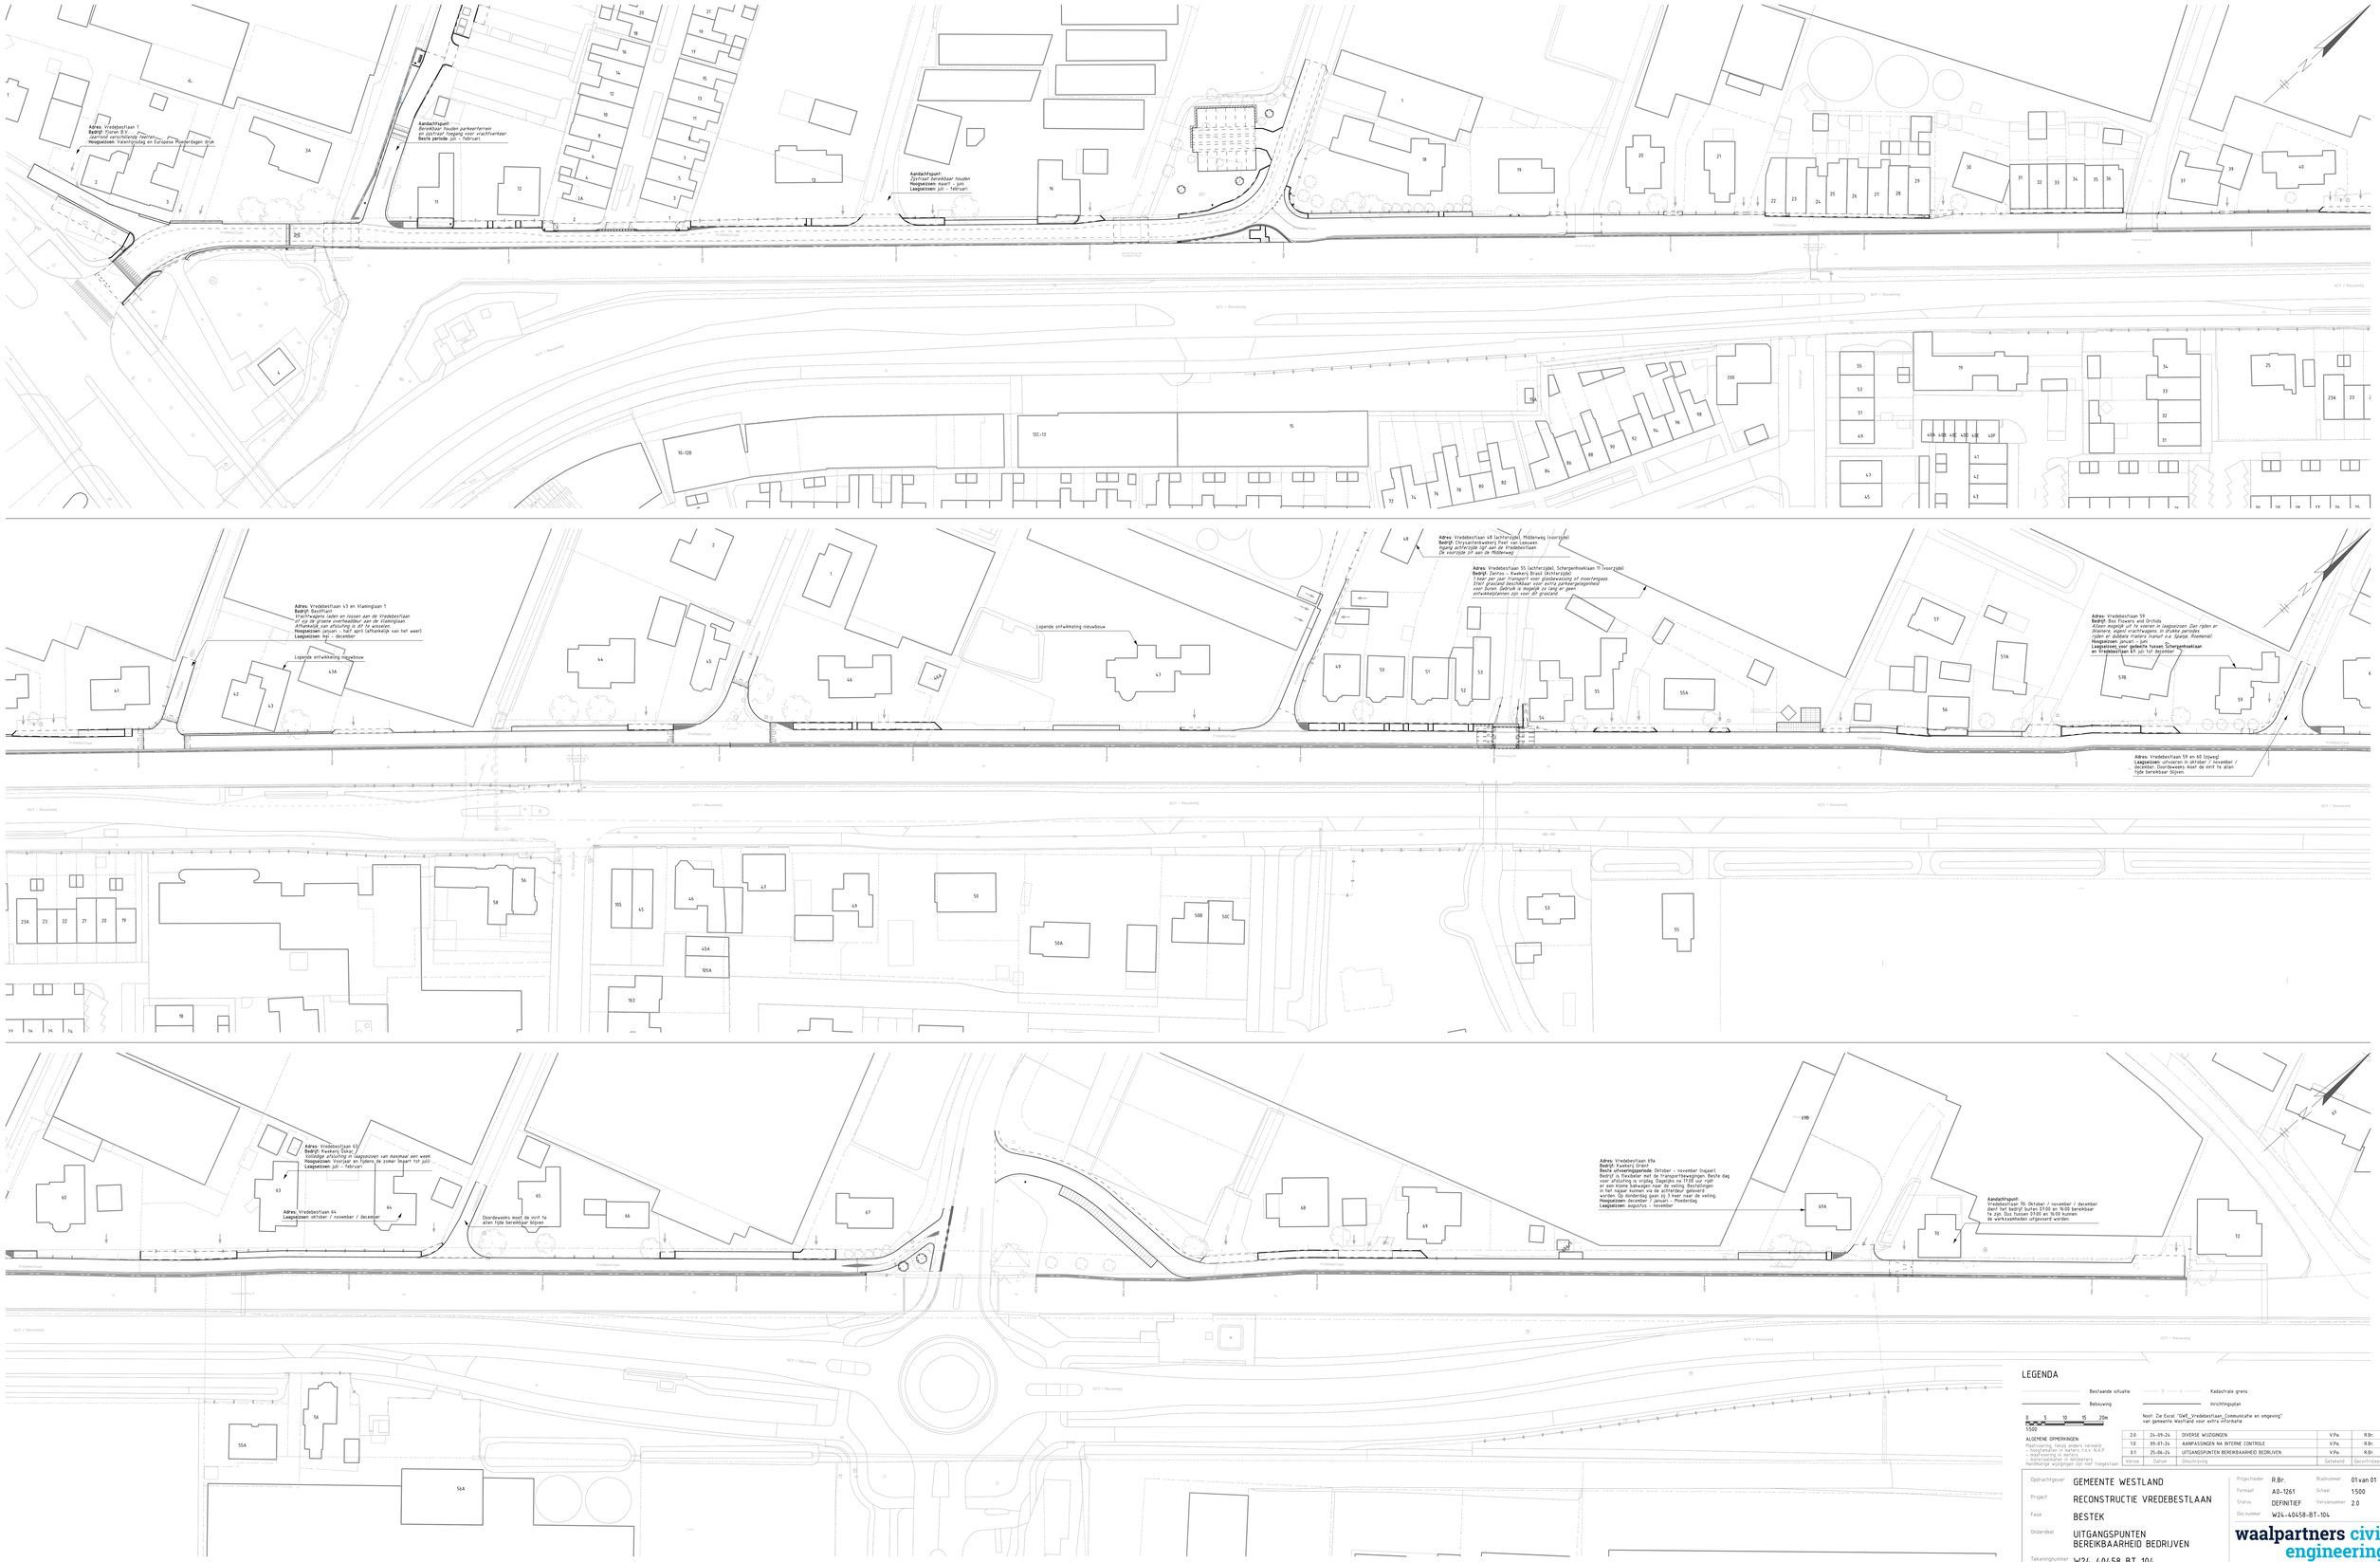

LEGENDA

Bestaande situatie — Bestaande gebouwen — Kadastrale grens

Bebouwing — Inrichtingsplan

0 5 10 15 20m
1:500

Noot: Zie Excel "GWE_Vredebestlaan_Communicatie en omgeving" van gemeente Westland voor extra informatie

ALGEMENE OPMERKINGEN
Maatvoering: tenzij anders vermeld:
- hoogtematen in meters t.o.v. N.A.P.
- maatvoering in meters
- alle maten controleren alvorens
Aanbehorige wijzigingen zijn niet toegestaan

Versie	Datum	Omschrijving	Getekend	Gecontroleerd
2.0	24-09-24	DIVERSE WIJZIGINGEN	V.Pa.	R.Br.
1.0	09-07-24	AANPASSINGEN NA INTERNE CONTROLE	V.Pa.	R.Br.
0.1	25-06-24	UITGANGSPUNTEN BEREIKBAARHEID BEDRIJVEN	V.Pa.	R.Br.

Opdrachtgever	GEMEENTE WESTLAND	Projectleider	R.Br.
Project	RECONSTRUCTIE VREDEBESTLAAN	Formaat	A0-1261
Fase	BESTEK	Status	DEFINITIEF
Onderdeel	UITGANGSPUNTEN BEREIKBAARHEID BEDRIJVEN	Doc.nummer	W24-40458-BT-104
Tekeningnummer	W24-40458-BT-104	Bladnummer	01 van 01
		Schaal	1:500
		Versienummer	2.0

waalpartners civil engineering
www.waalpartners.nl
info@waalpartners.nl
Tel: +31 174 62 77 51
Zijdweg 75, 2671 NP, Naaldwijk

file : ...\W24-40458-BT-104_Bereikbaarheid bedrijven.dgn