




DOORSNEDE A
SCHAAL 1 : 50
Vredebestlaan #12

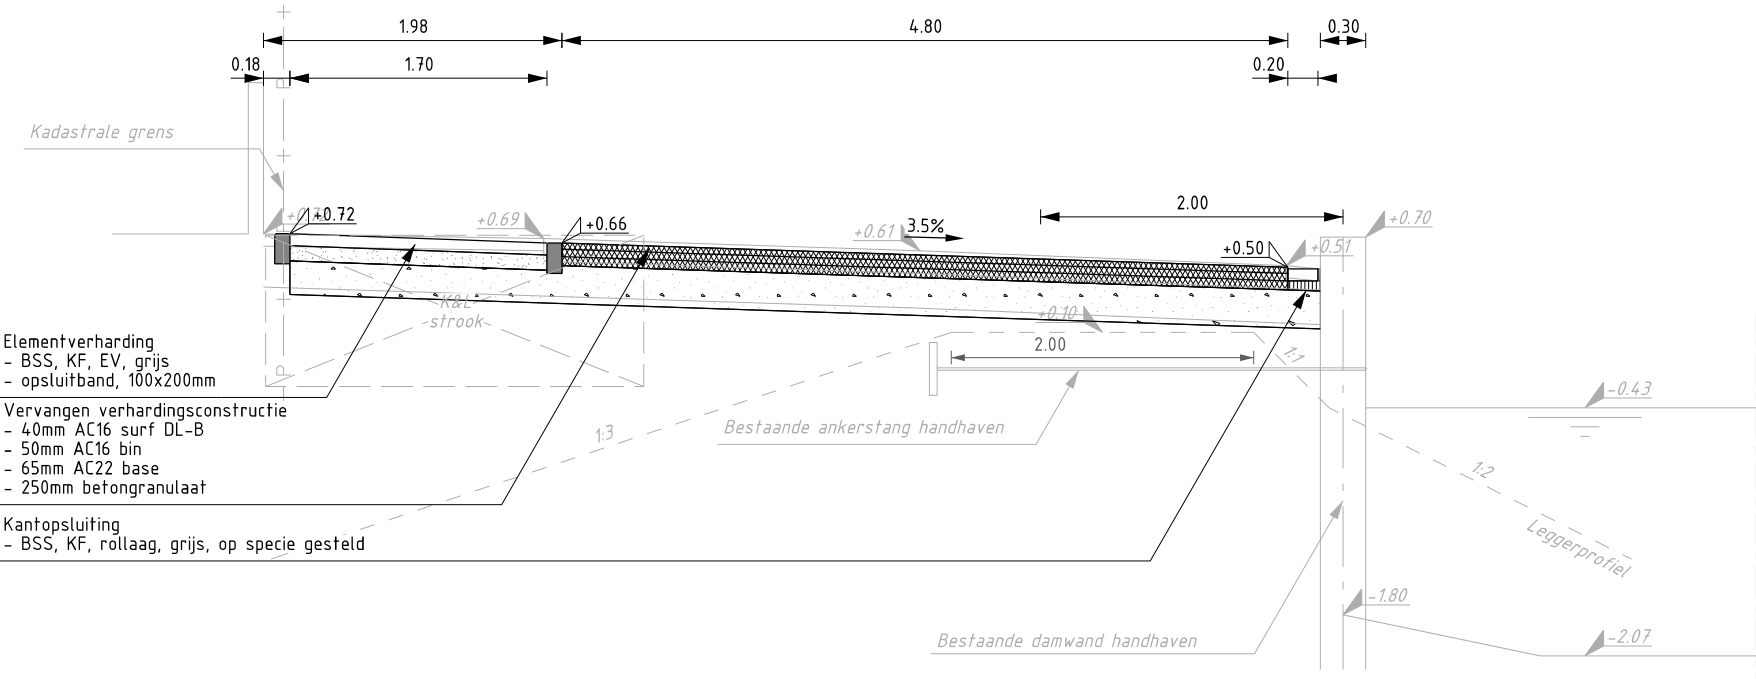


DOORSNEDE B
SCHAAL 1 : 50
Vredebestlaan #22

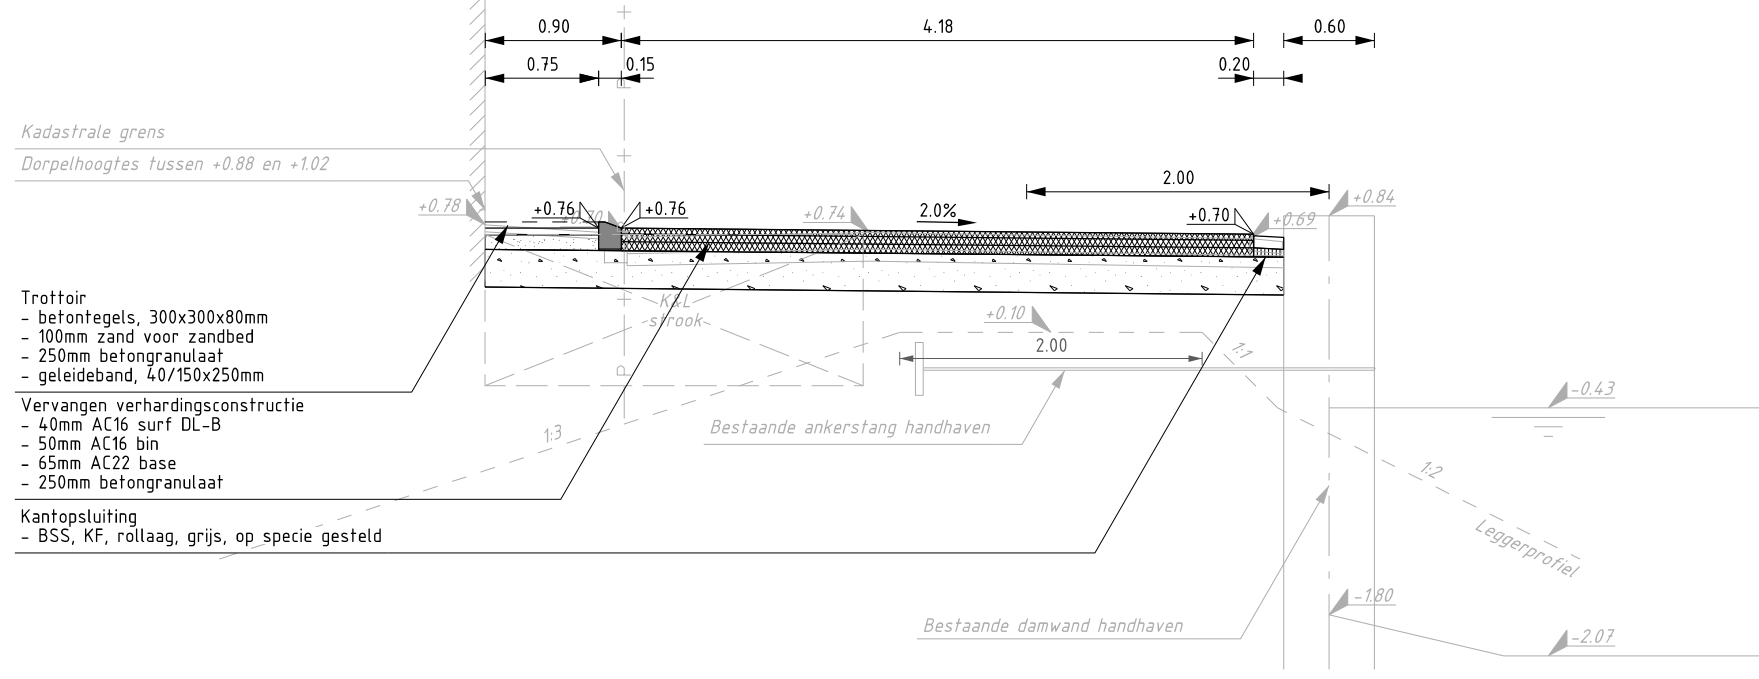


PRINCIPEDETAIL 1A
SCHAAL 1 : 100
Vredebestlaan, bermen 1,80m of
breder uitvoeren als parkeerstrook

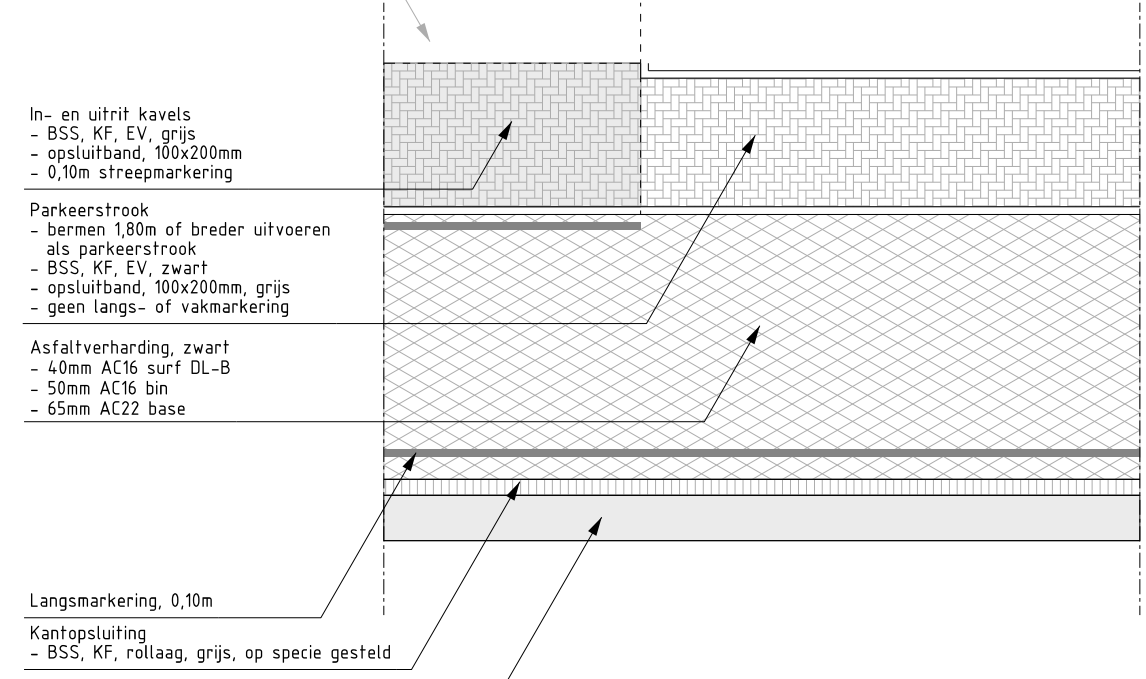


PRINCIPEDETAIL 14
SCHAAL 1 : 20
Aansluitingen asfalt t.h.v.
taanjes op bestaand asfalt

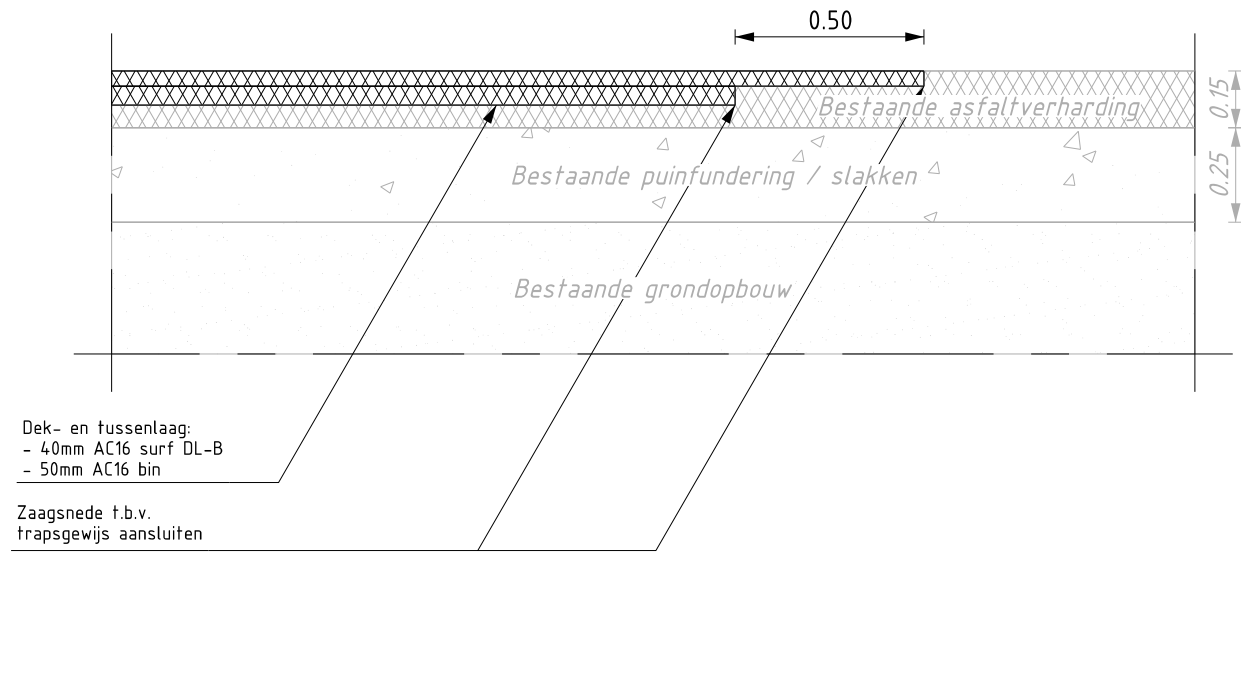


DOORSNEDE C
SCHAAL 1 : 50
Vredebestlaan #46

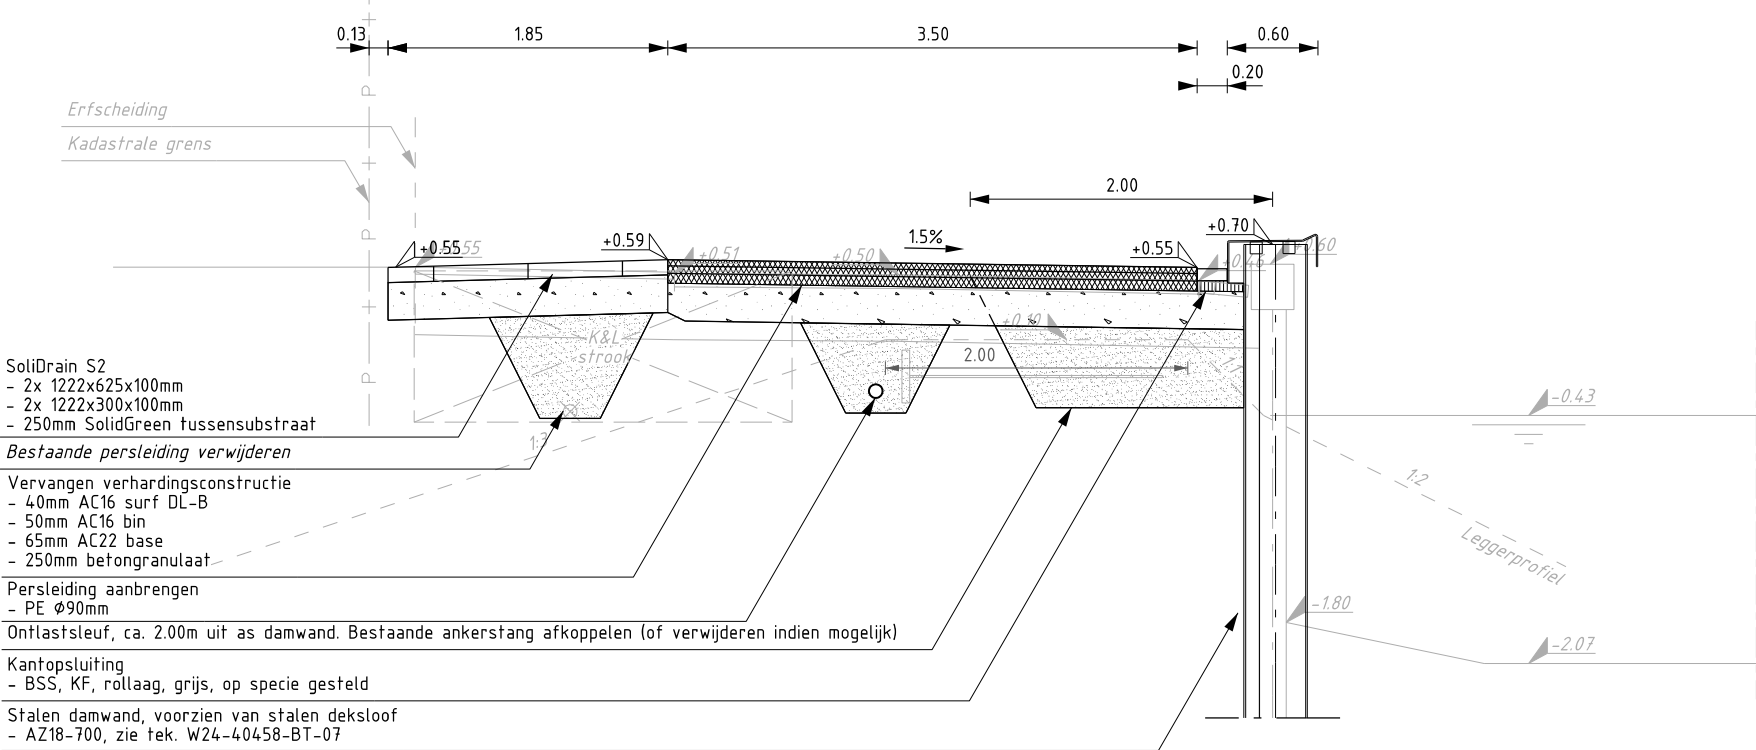


DOORSNEDE D
SCHAAL 1 : 50
Vredebestlaan #55A

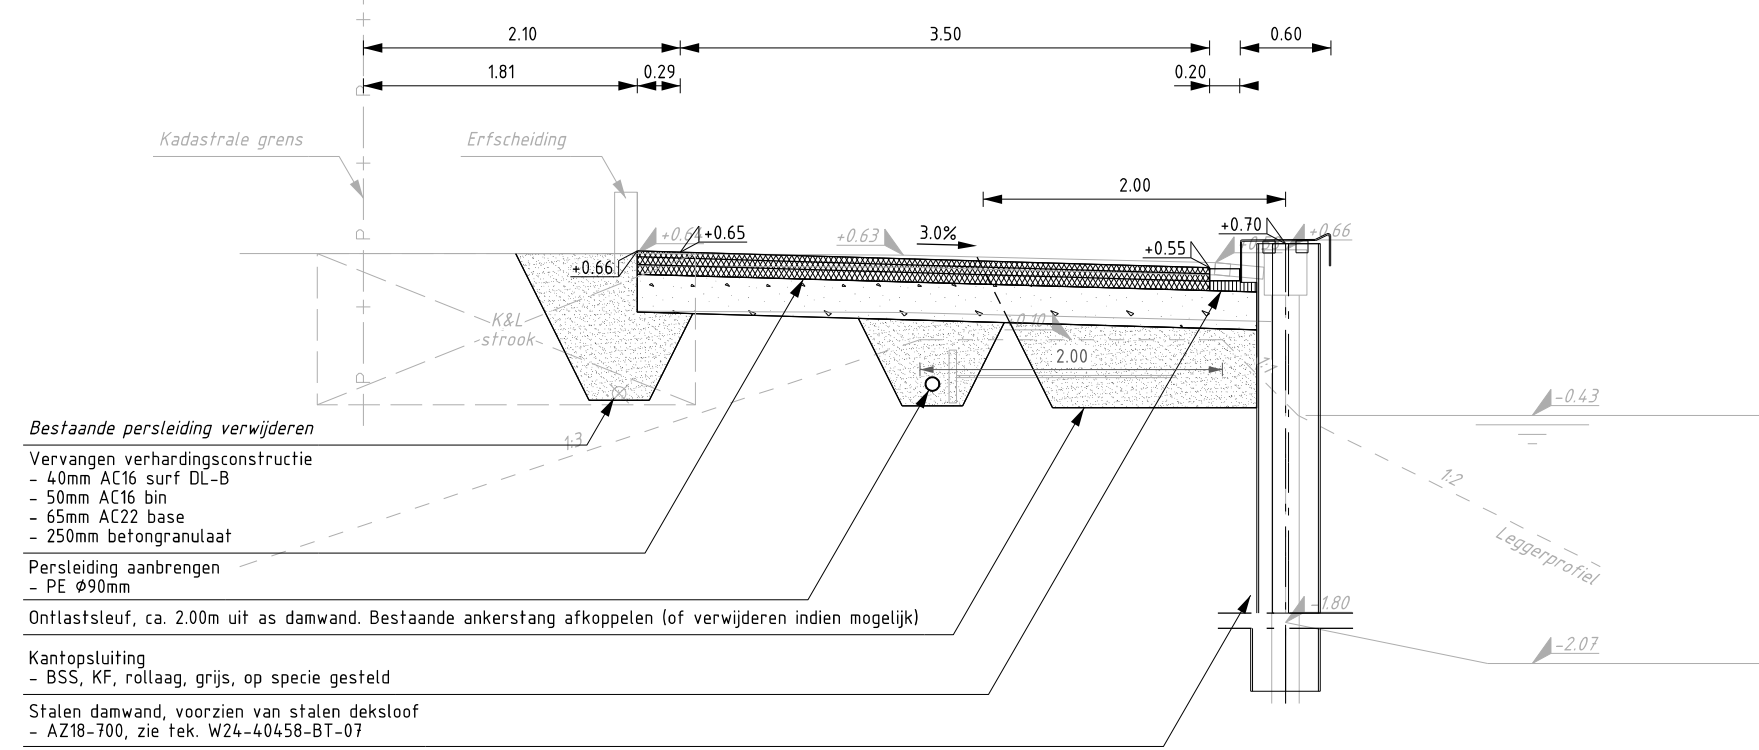


PRINCIPEDETAIL 1B
SCHAAL 1 : 100
Vredebestlaan, bermen minder dan 1,80m
breed uitvoeren als overrijdbare berm

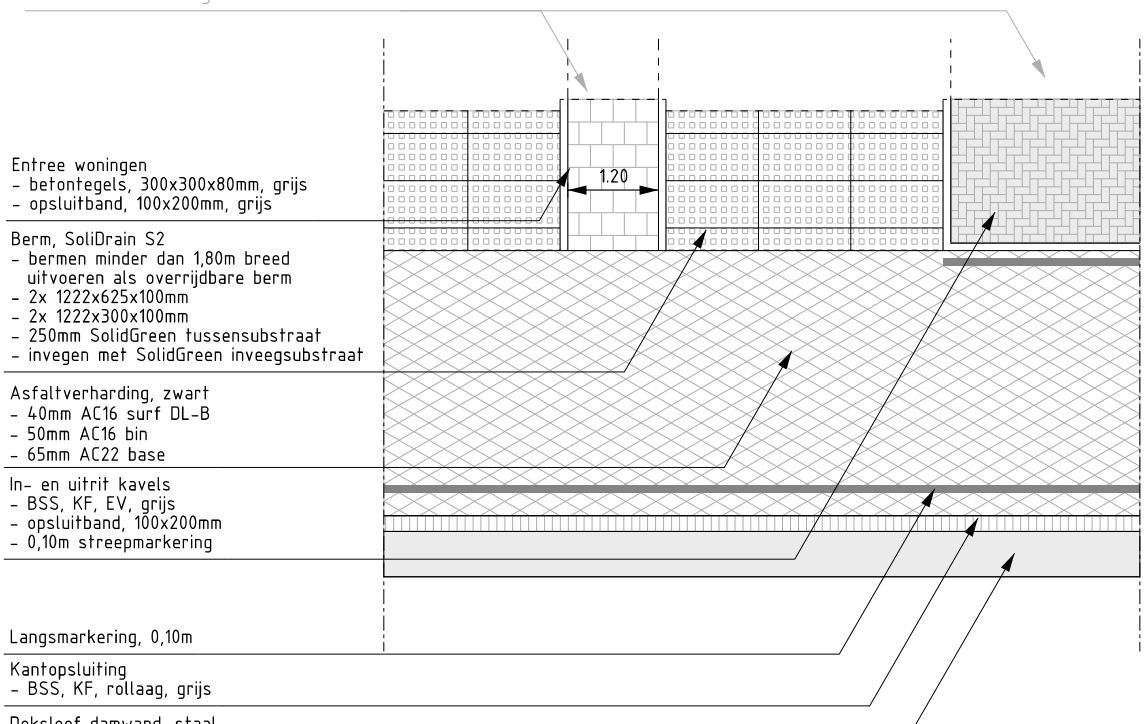


PRINCIPEDETAIL 15
SCHAAL 1 : 20
Aansluitingen asfalt t.h.v.
taanjes op volledige constructie

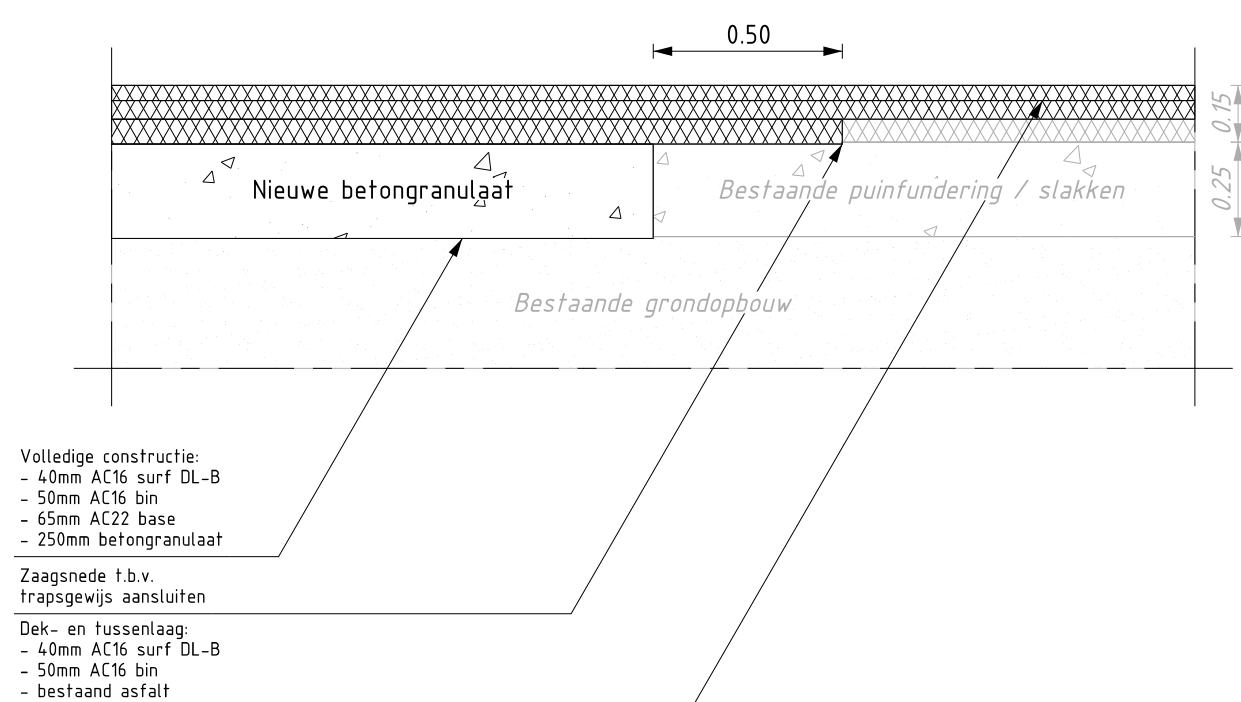


DOORSNEDE E
SCHAAL 1 : 50
Vredebestlaan #65

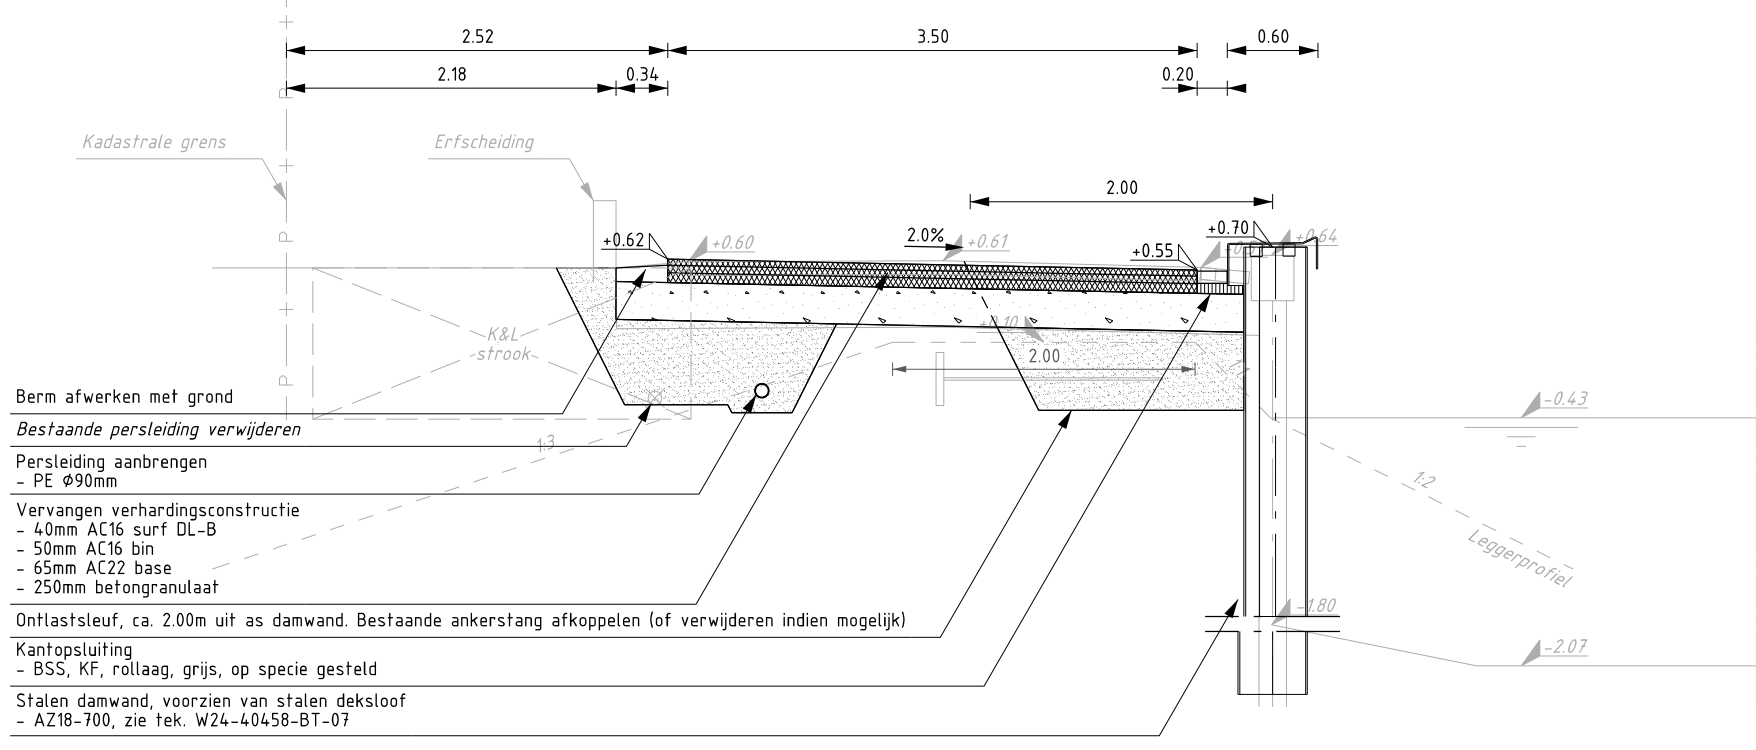


DOORSNEDE F
SCHAAL 1 : 50
Vredebestlaan #69A

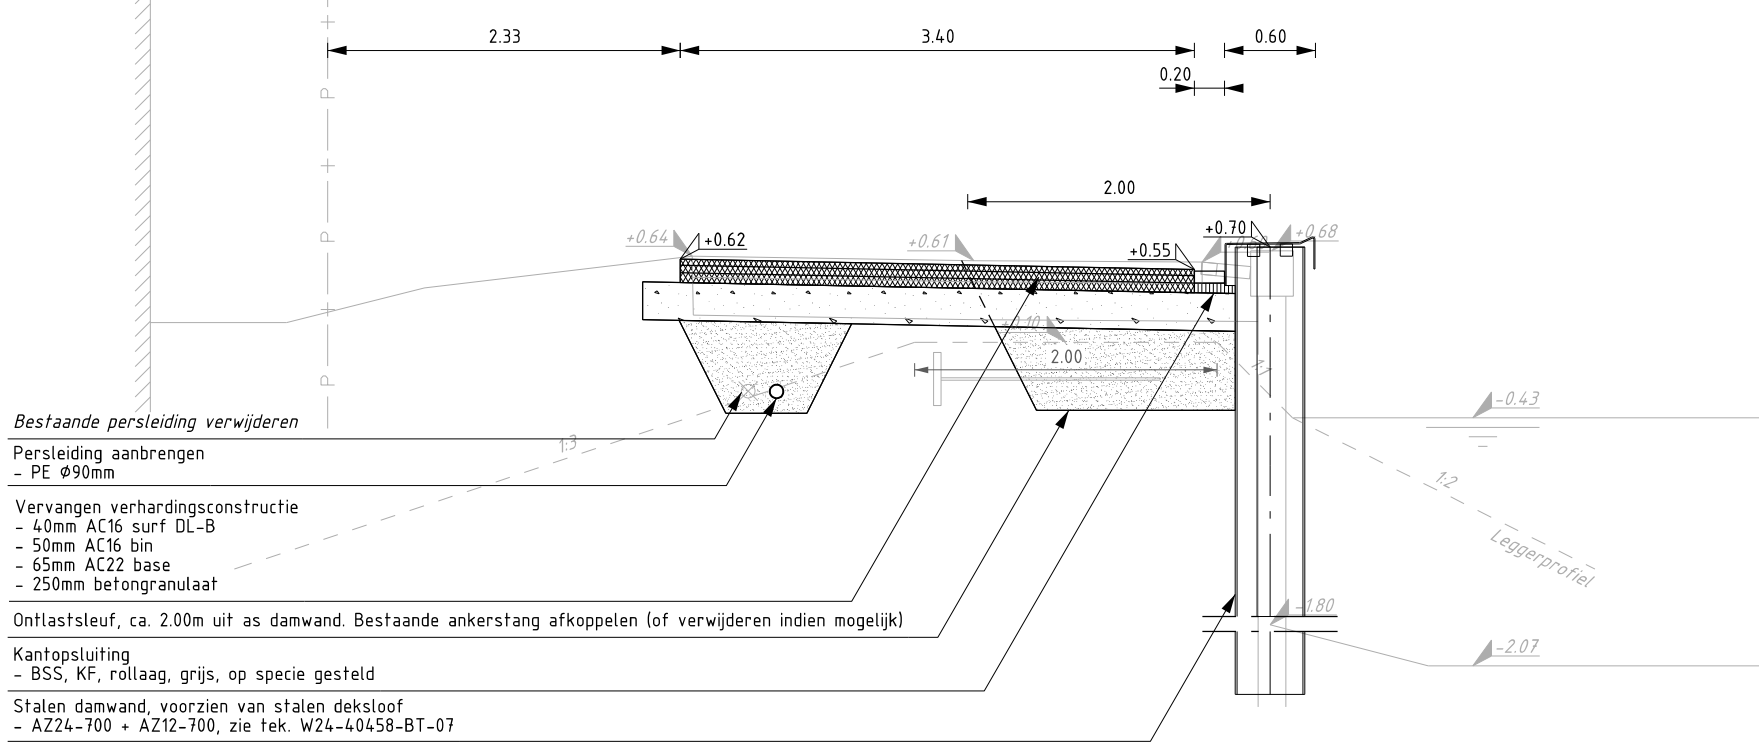


PRINCIPEDETAIL 2
SCHAAL 1 : 100
Parkeerplaats Casembrootlaan

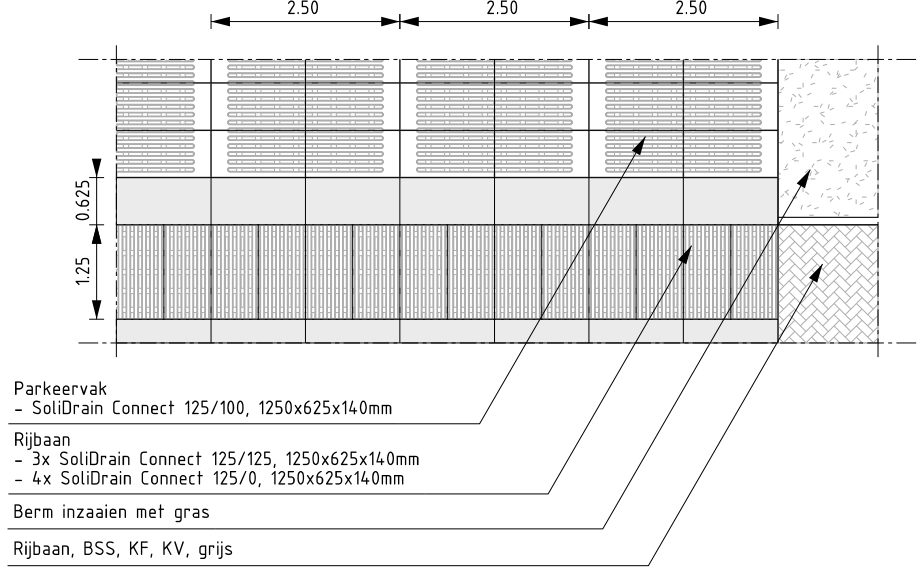


PRINCIPEDETAIL 3
SCHAAL 1 : 100
Zie tekening 2813-005-11
Mantelbuizen verkeersbrug #5

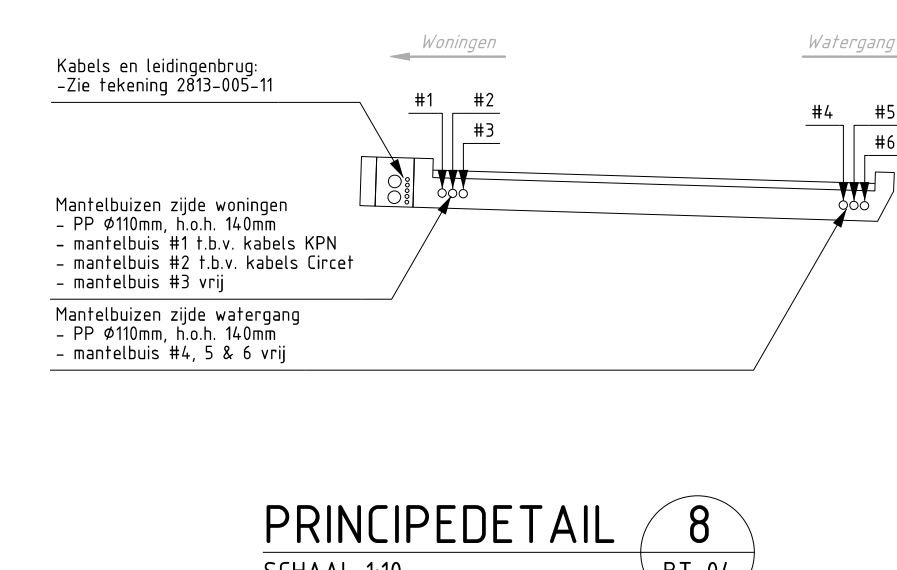


PRINCIPEDETAIL 16
SCHAAL 1 : 20
Aansluitingen volledige
constructie op bestaand asfalt

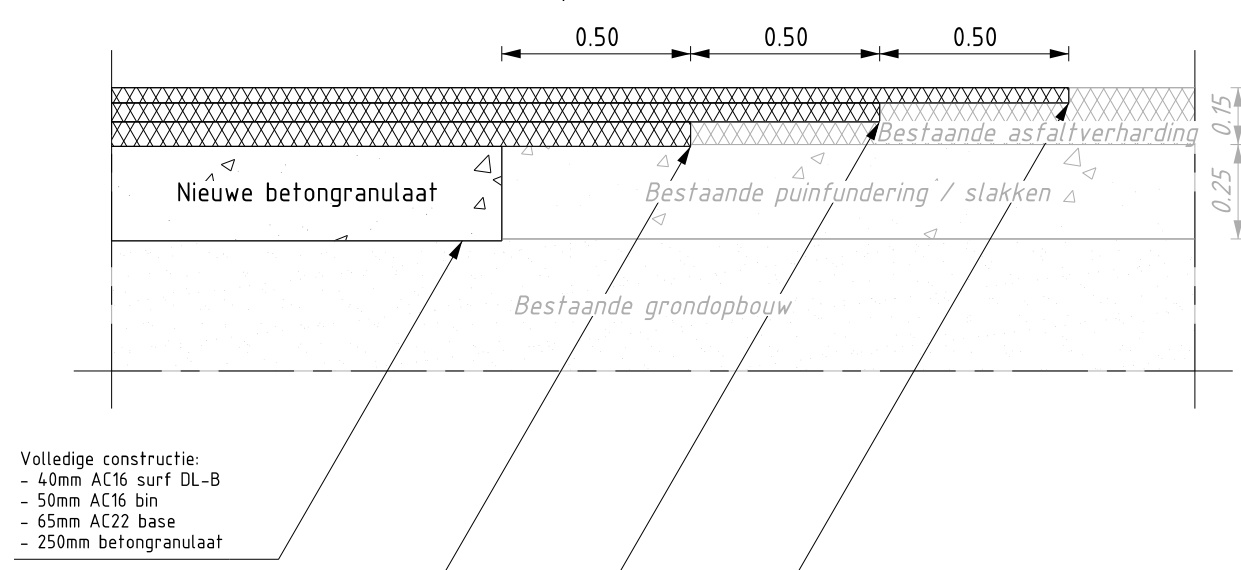


PRINCIPEDETAIL 13
SCHAAL 1 : 50
Vredebestlaan berm 1,225m (123m)

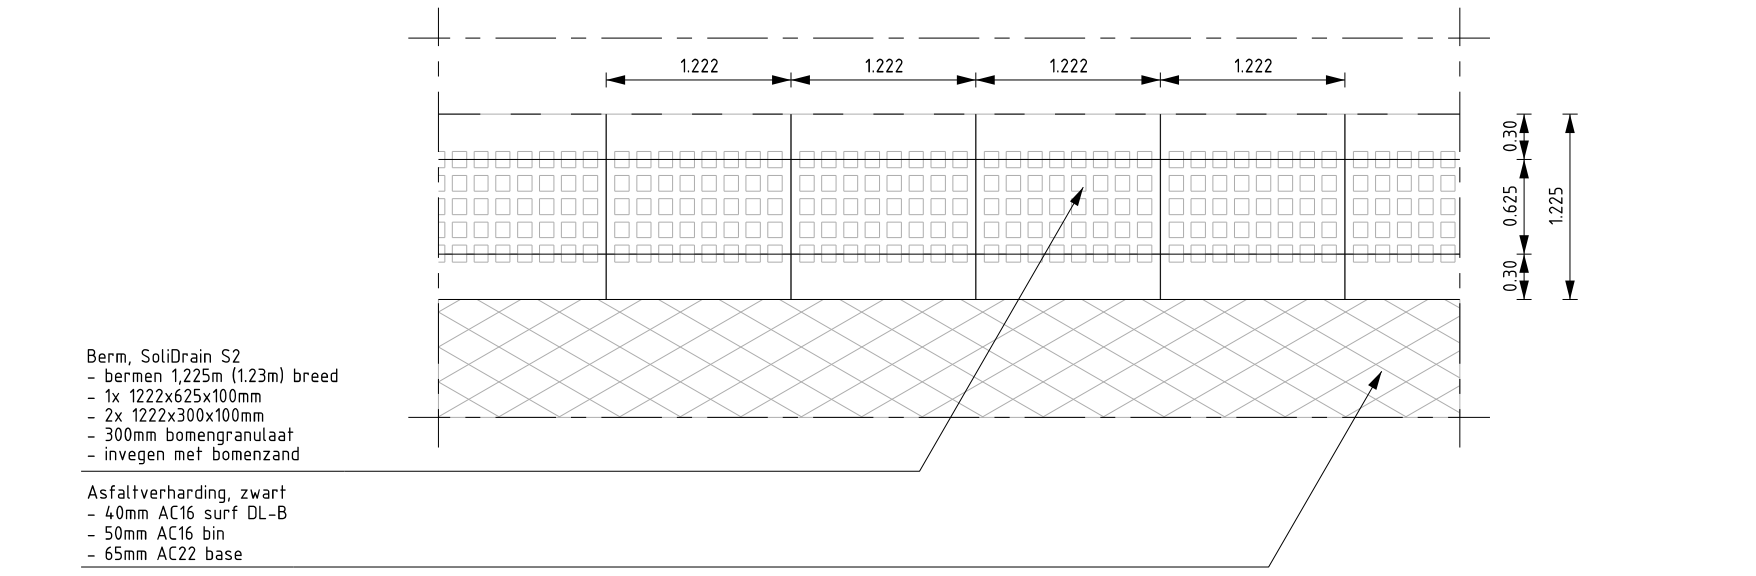


PRINCIPEDETAIL 4
SCHAAL 1 : 50
PIG-lanceerput

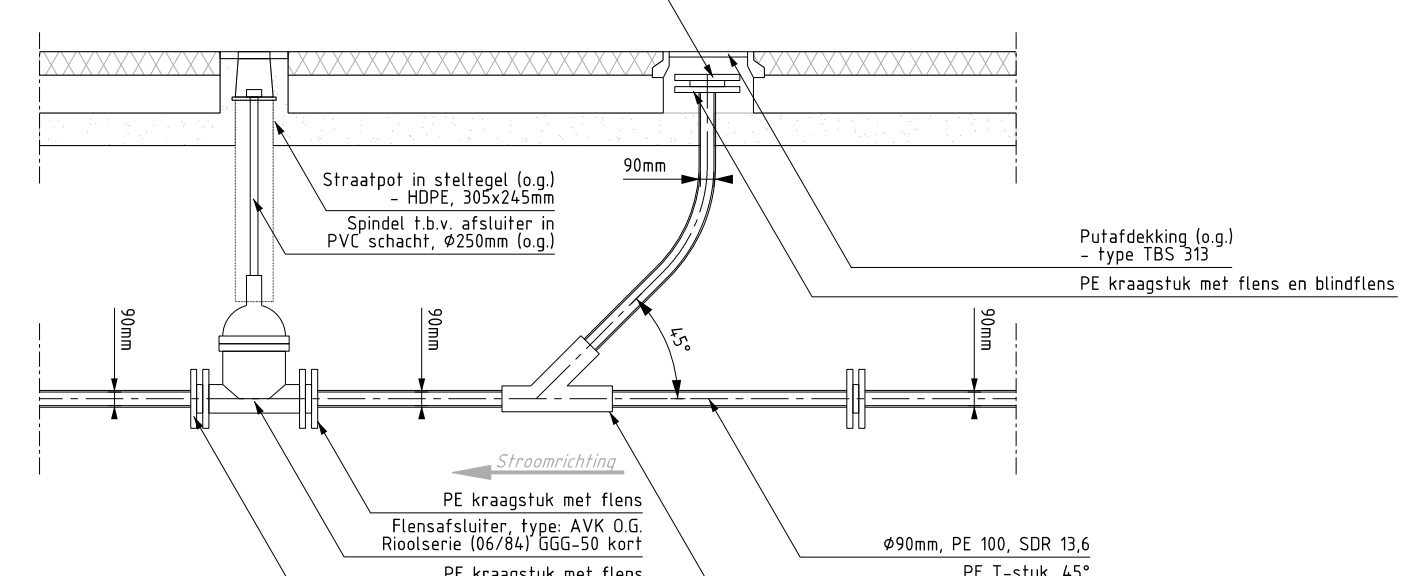


PRINCIPEDETAIL 17
SCHAAL 1 : 20
Beschoeiing t.h.v.
verkeersbrug #5

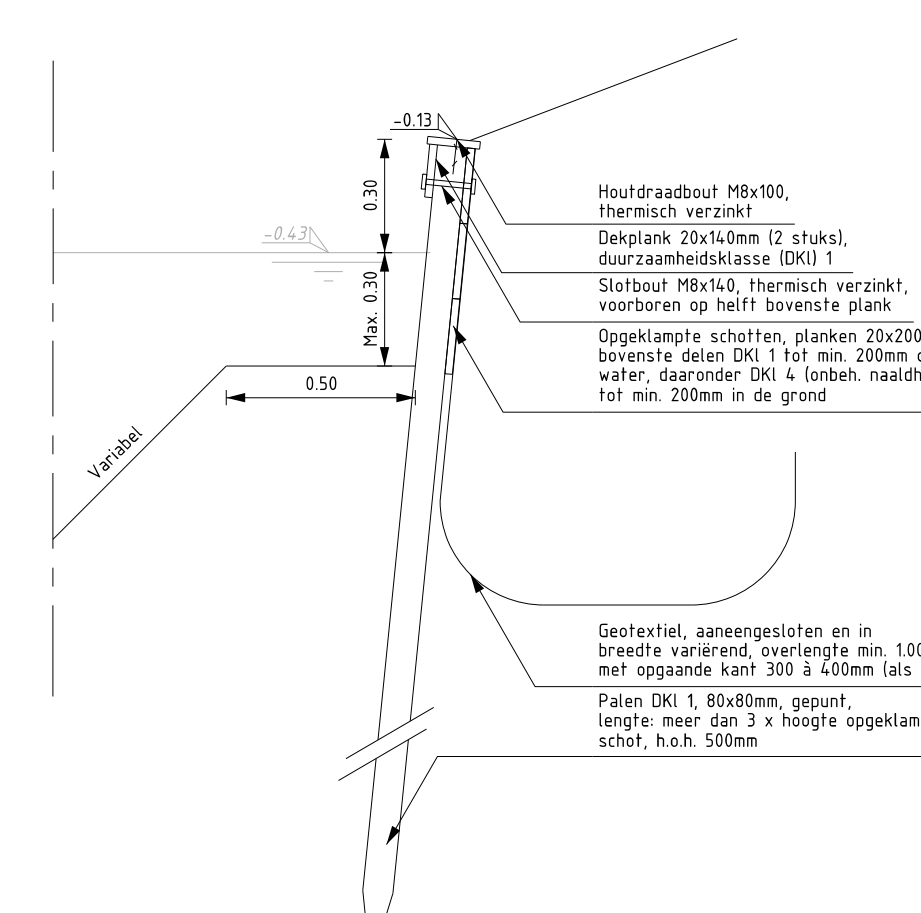

PRINCIPEDETAIL 8
SCHAAL 1 : 100

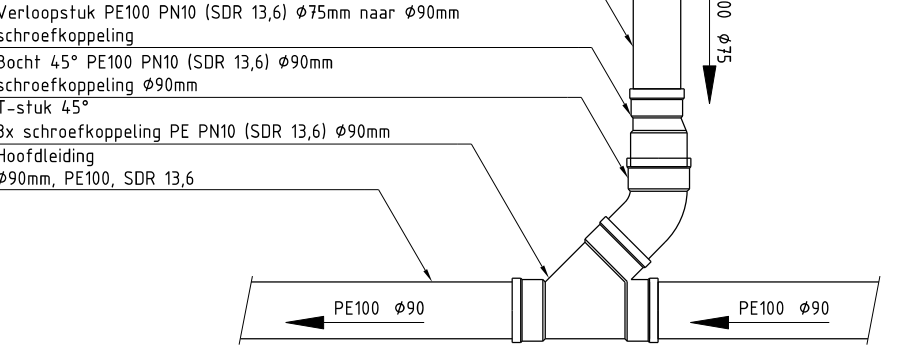

PRINCIPEDETAIL 18
SCHAAL 1 : 50
Keerwand t.h.v.
verkeersbrug #5

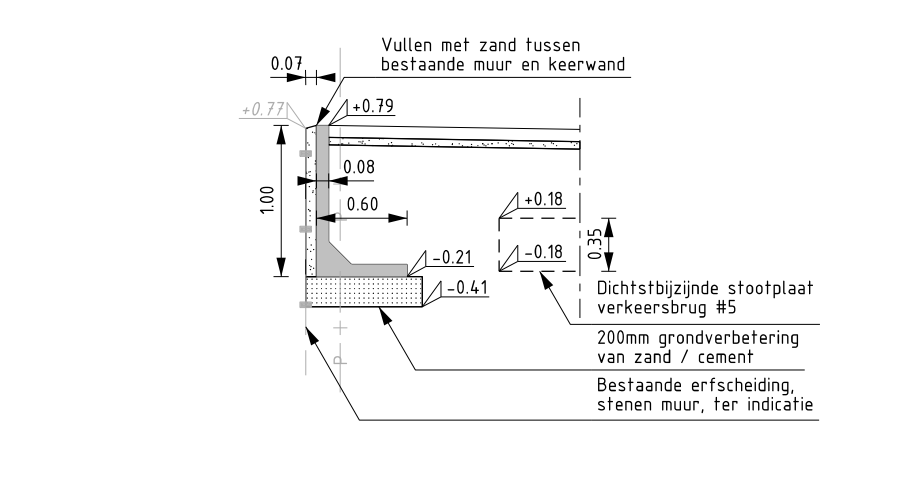

0 0.5 1.0 1.5 2.0m			
1: 50			
ALGEMENE OPMERKINGEN			
Halteringering, henzij anders vermeld:			
- Hoogtevering in meters t.h.v. N.A.P.			
- Meetvering in meters			
- Meetvering in millimeters			
Handmatige wijzigingen zijn niet toegestaan			