



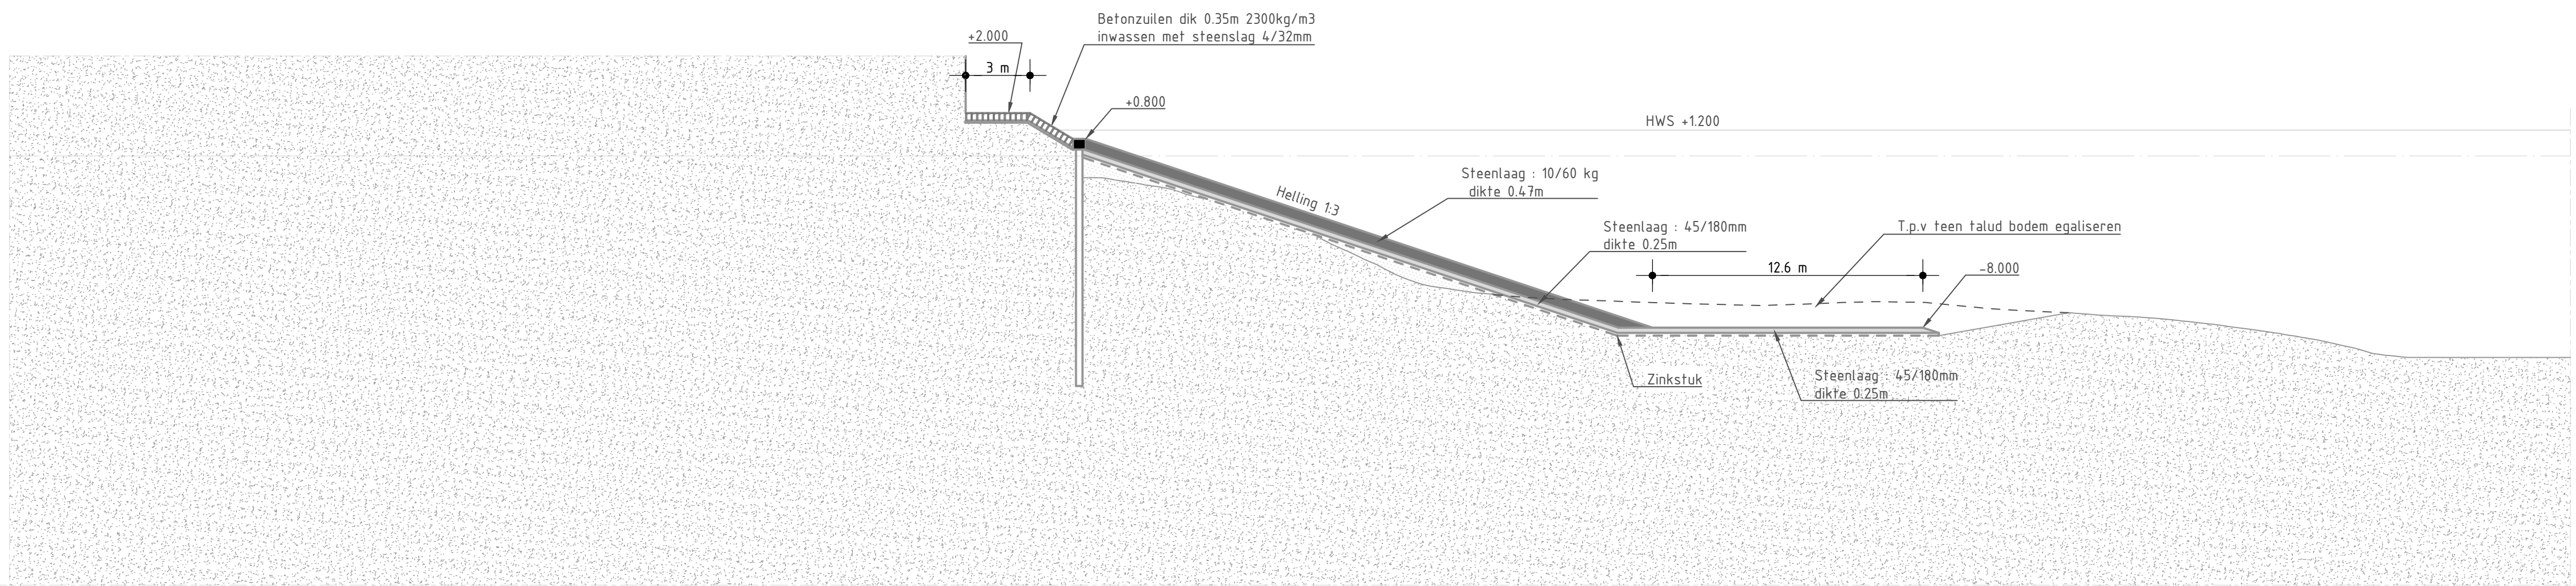


Doorsnede A-A (370)

Schaal 1:200

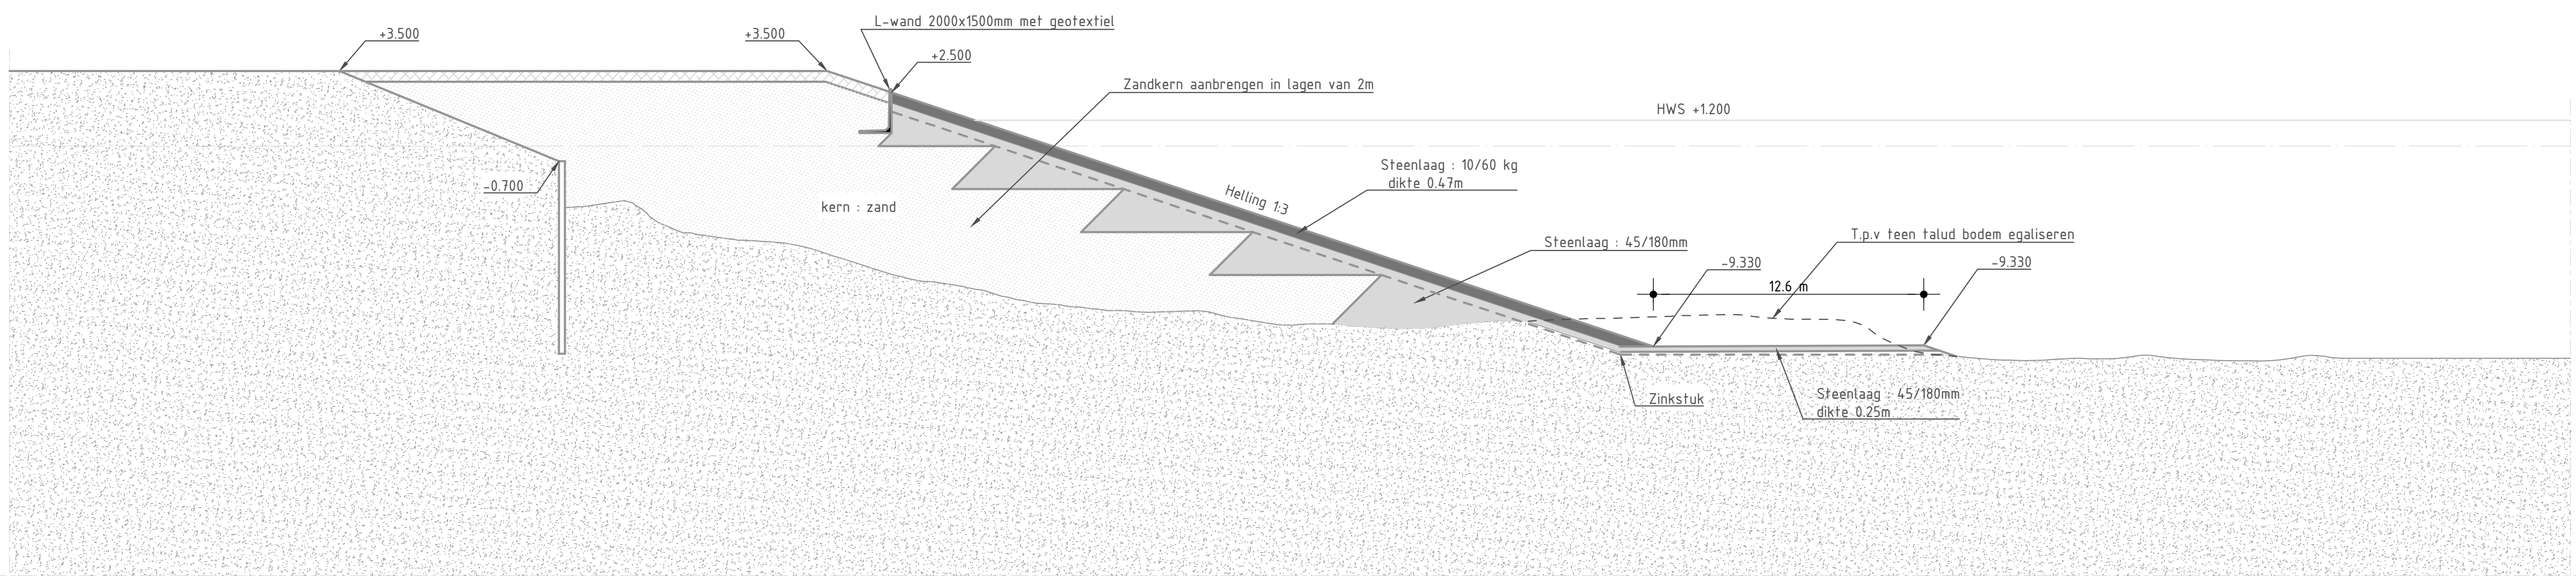


Doorsnede B-B (250)

Schaal 1:200

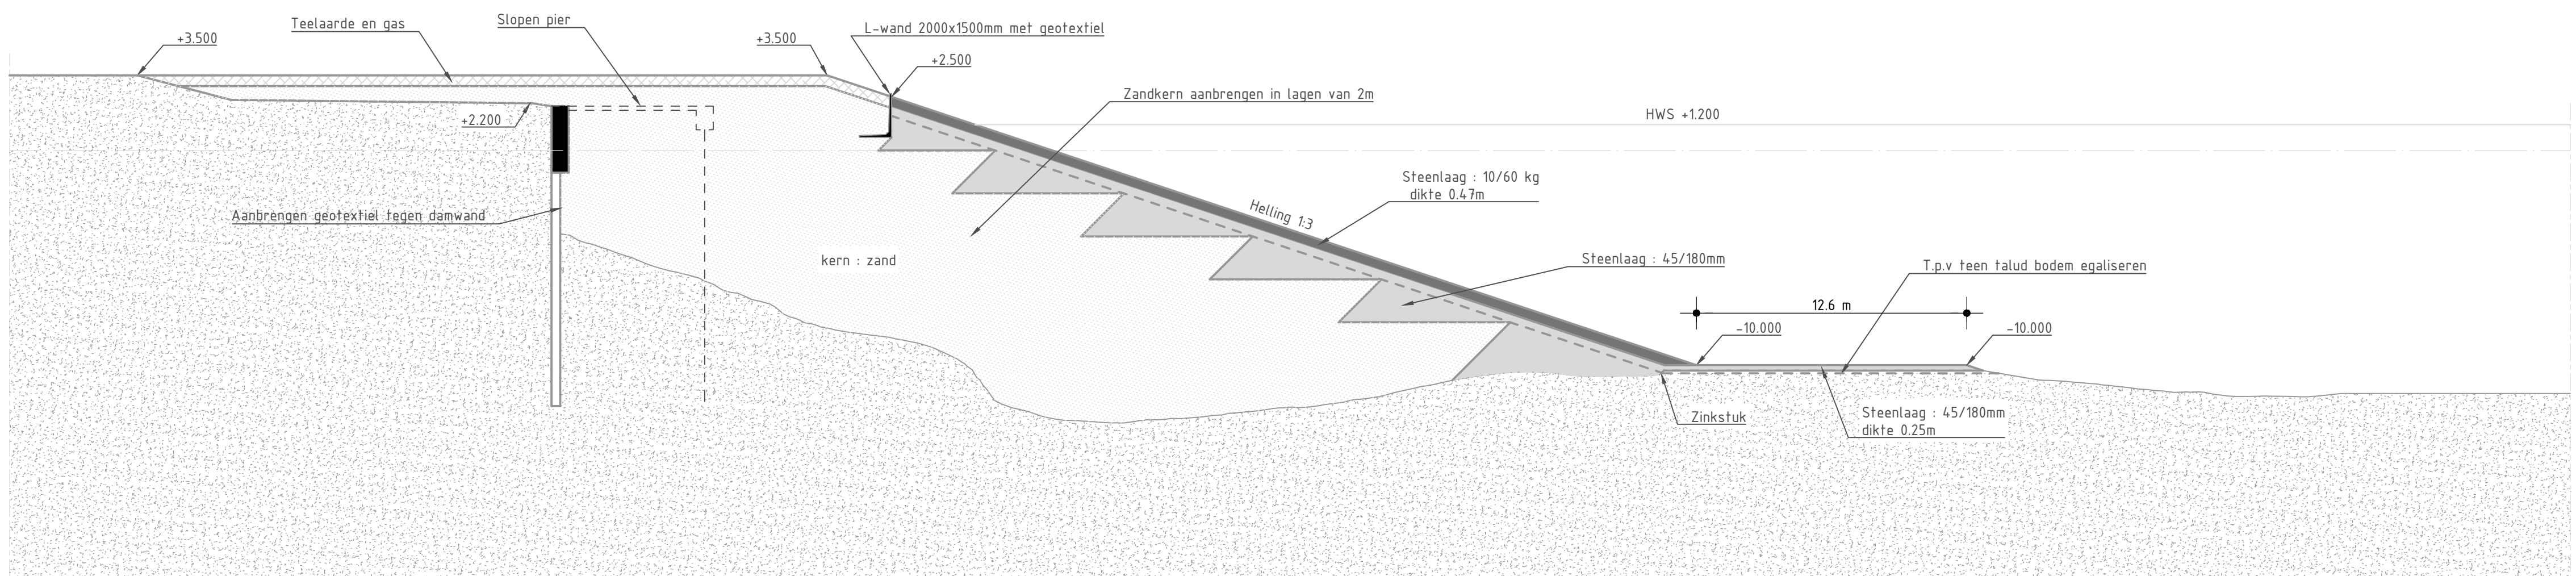


Doorsnede C-C (220)

Schaal 1:200

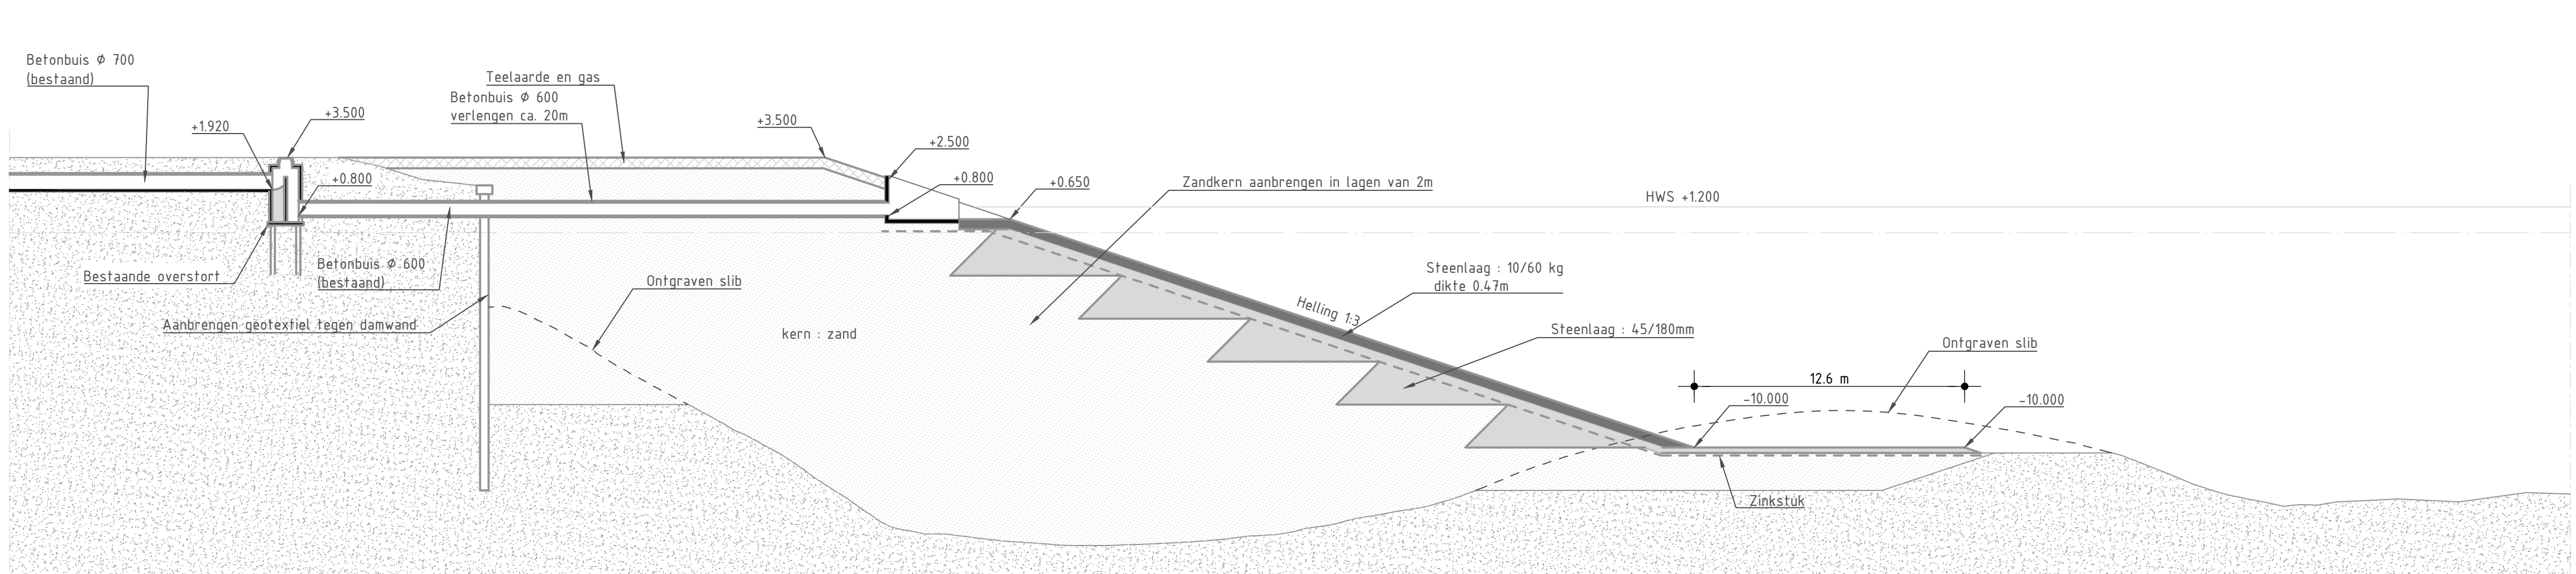


Doorsnede D-D (183)

Schaal 1:200

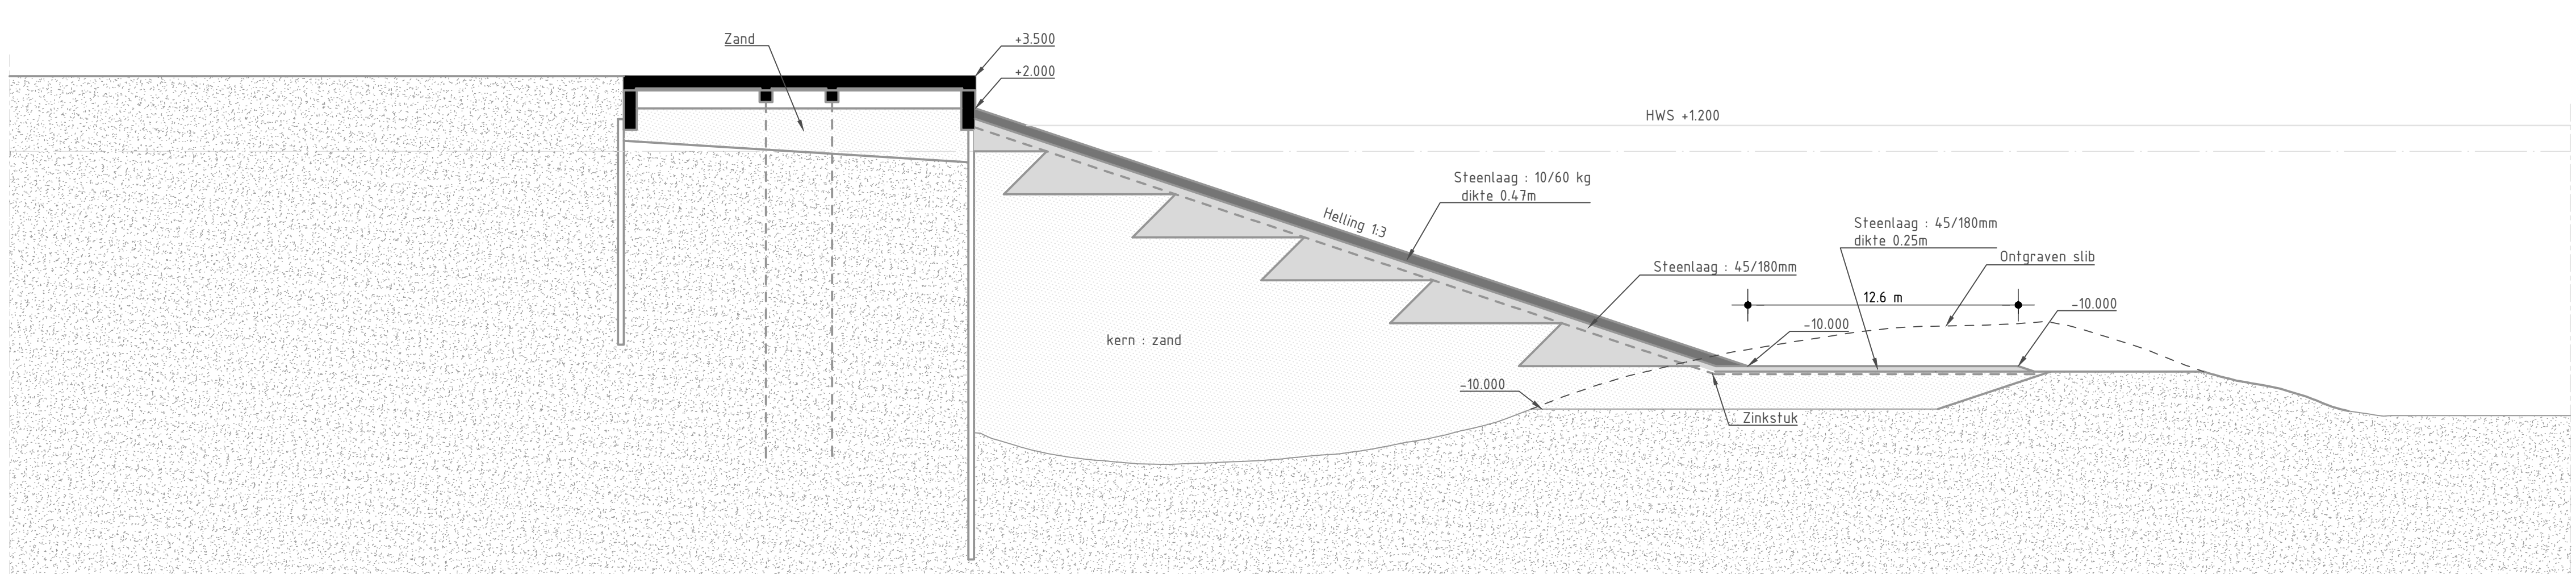


Doorsnede E-E (170)

Schaal 1:200

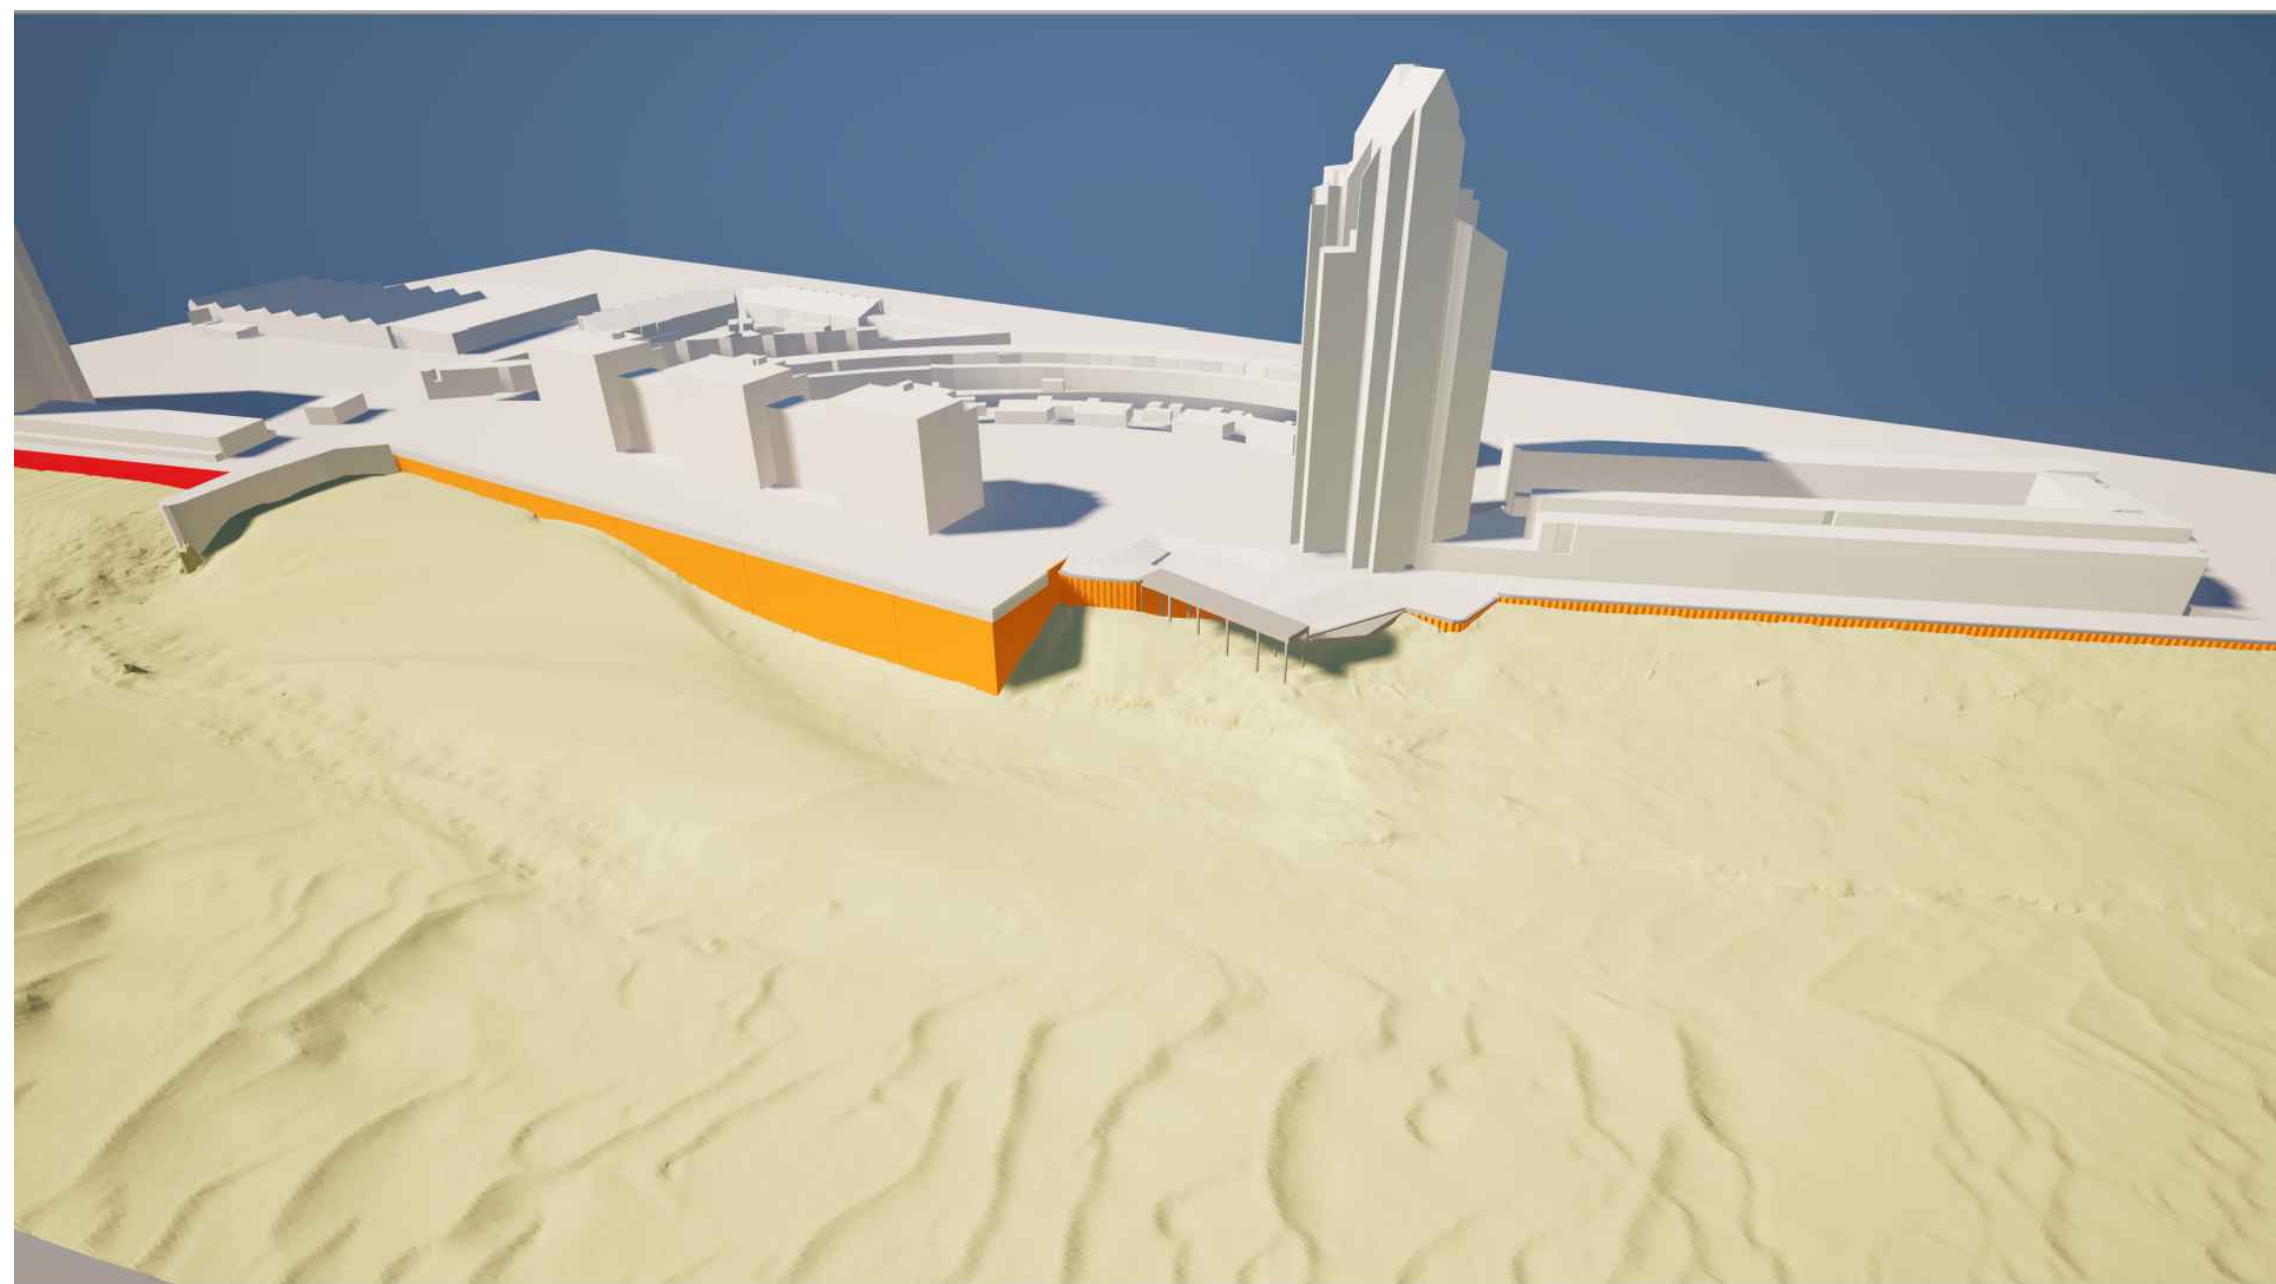


Bestaande Situatie

Schaal N x F

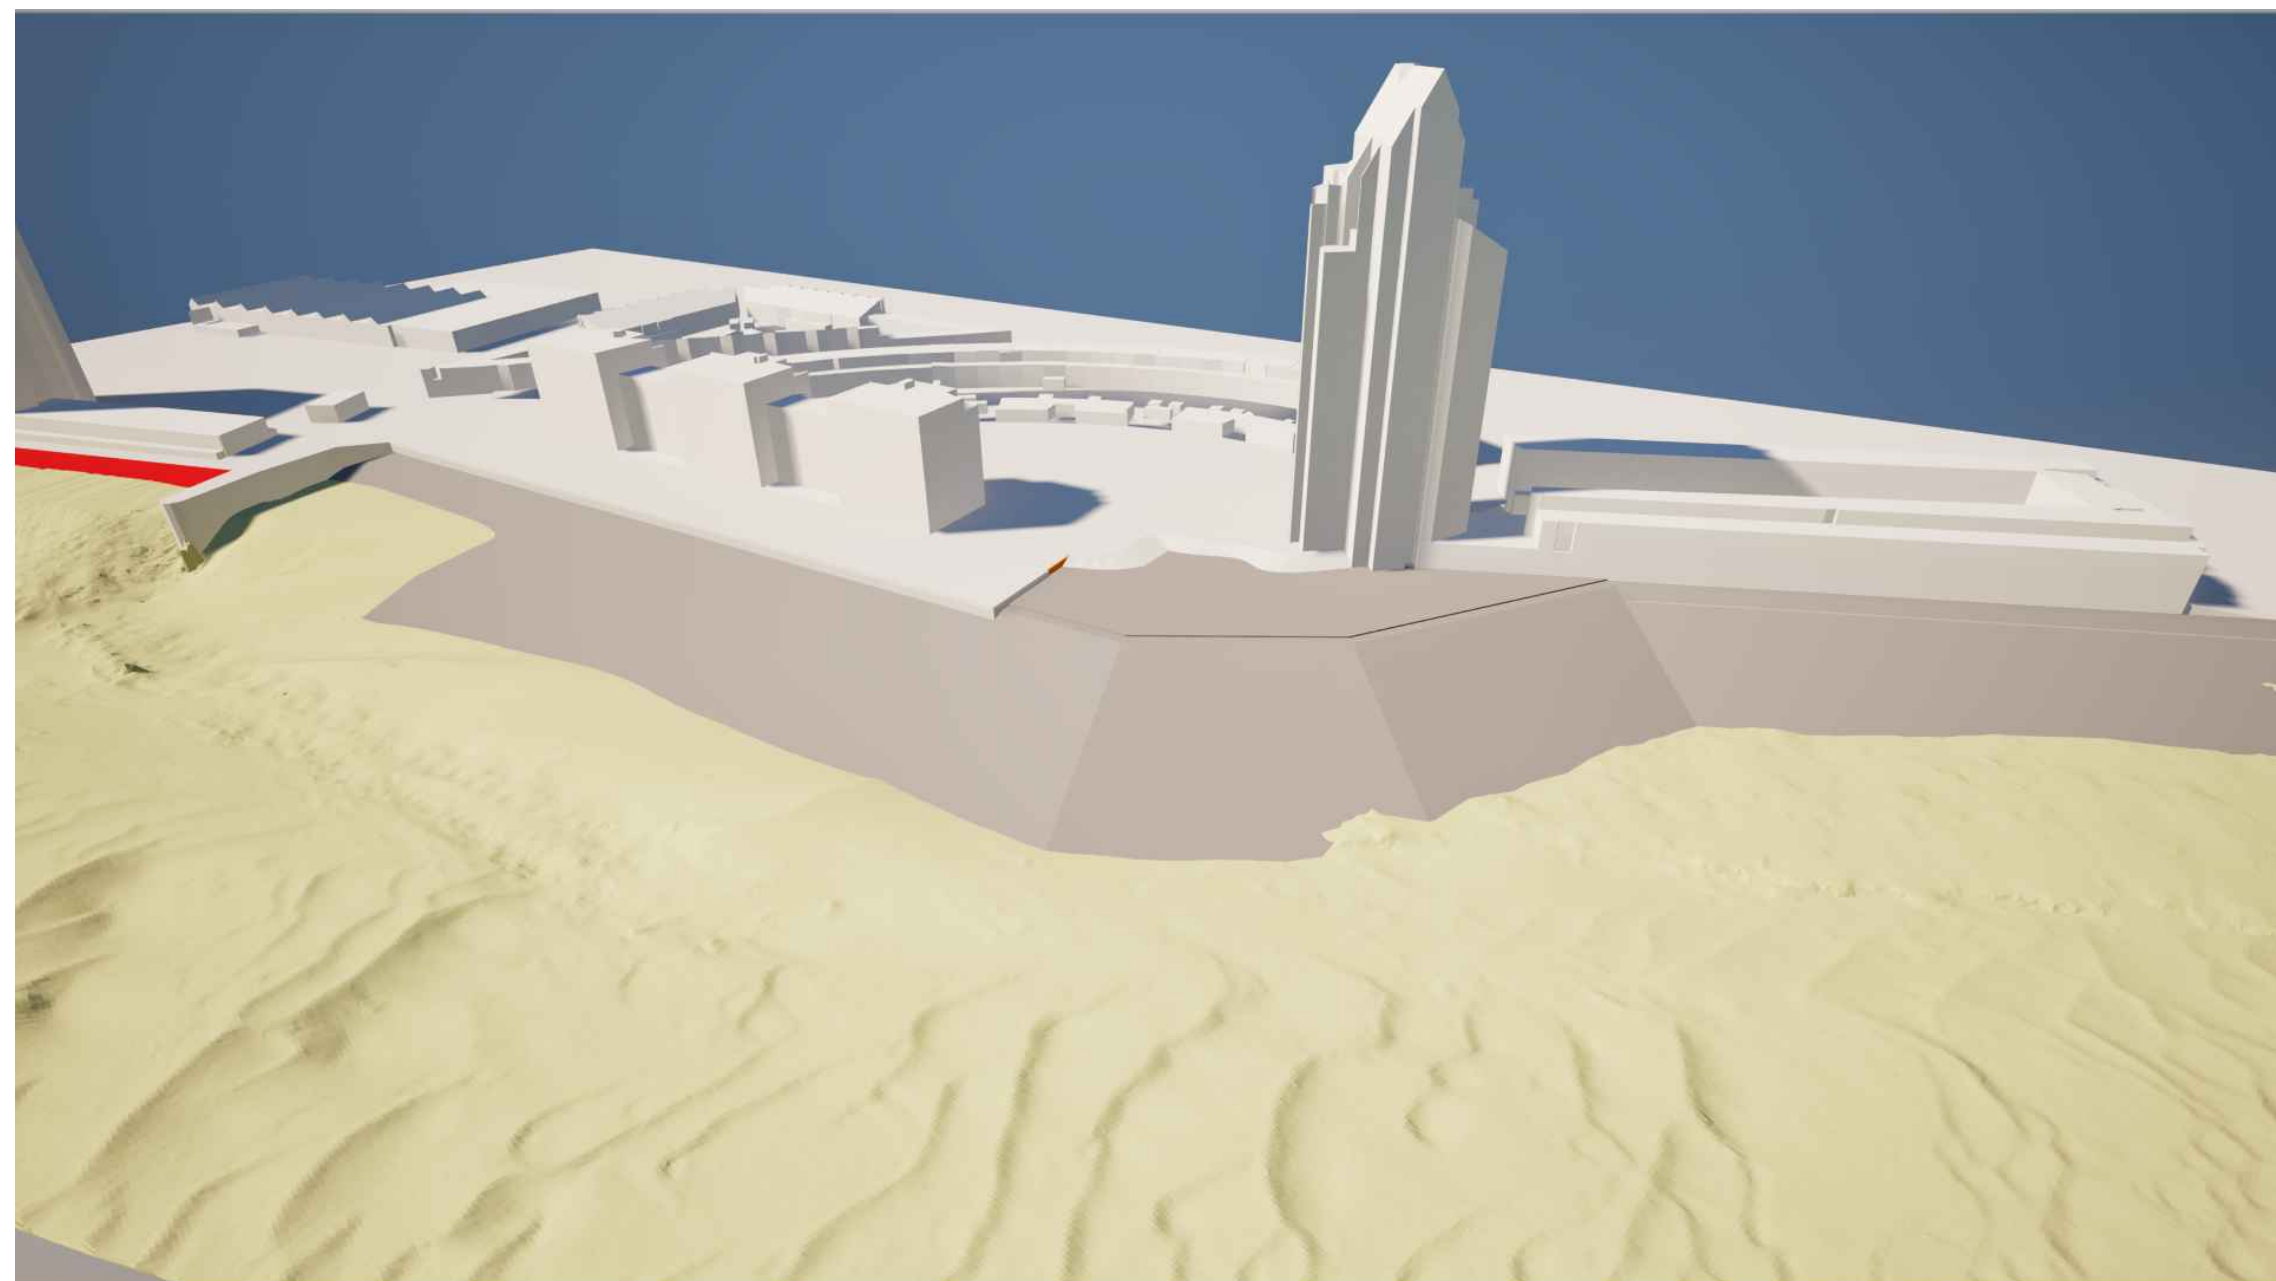


Nieuwe Situatie

Schaal N x F

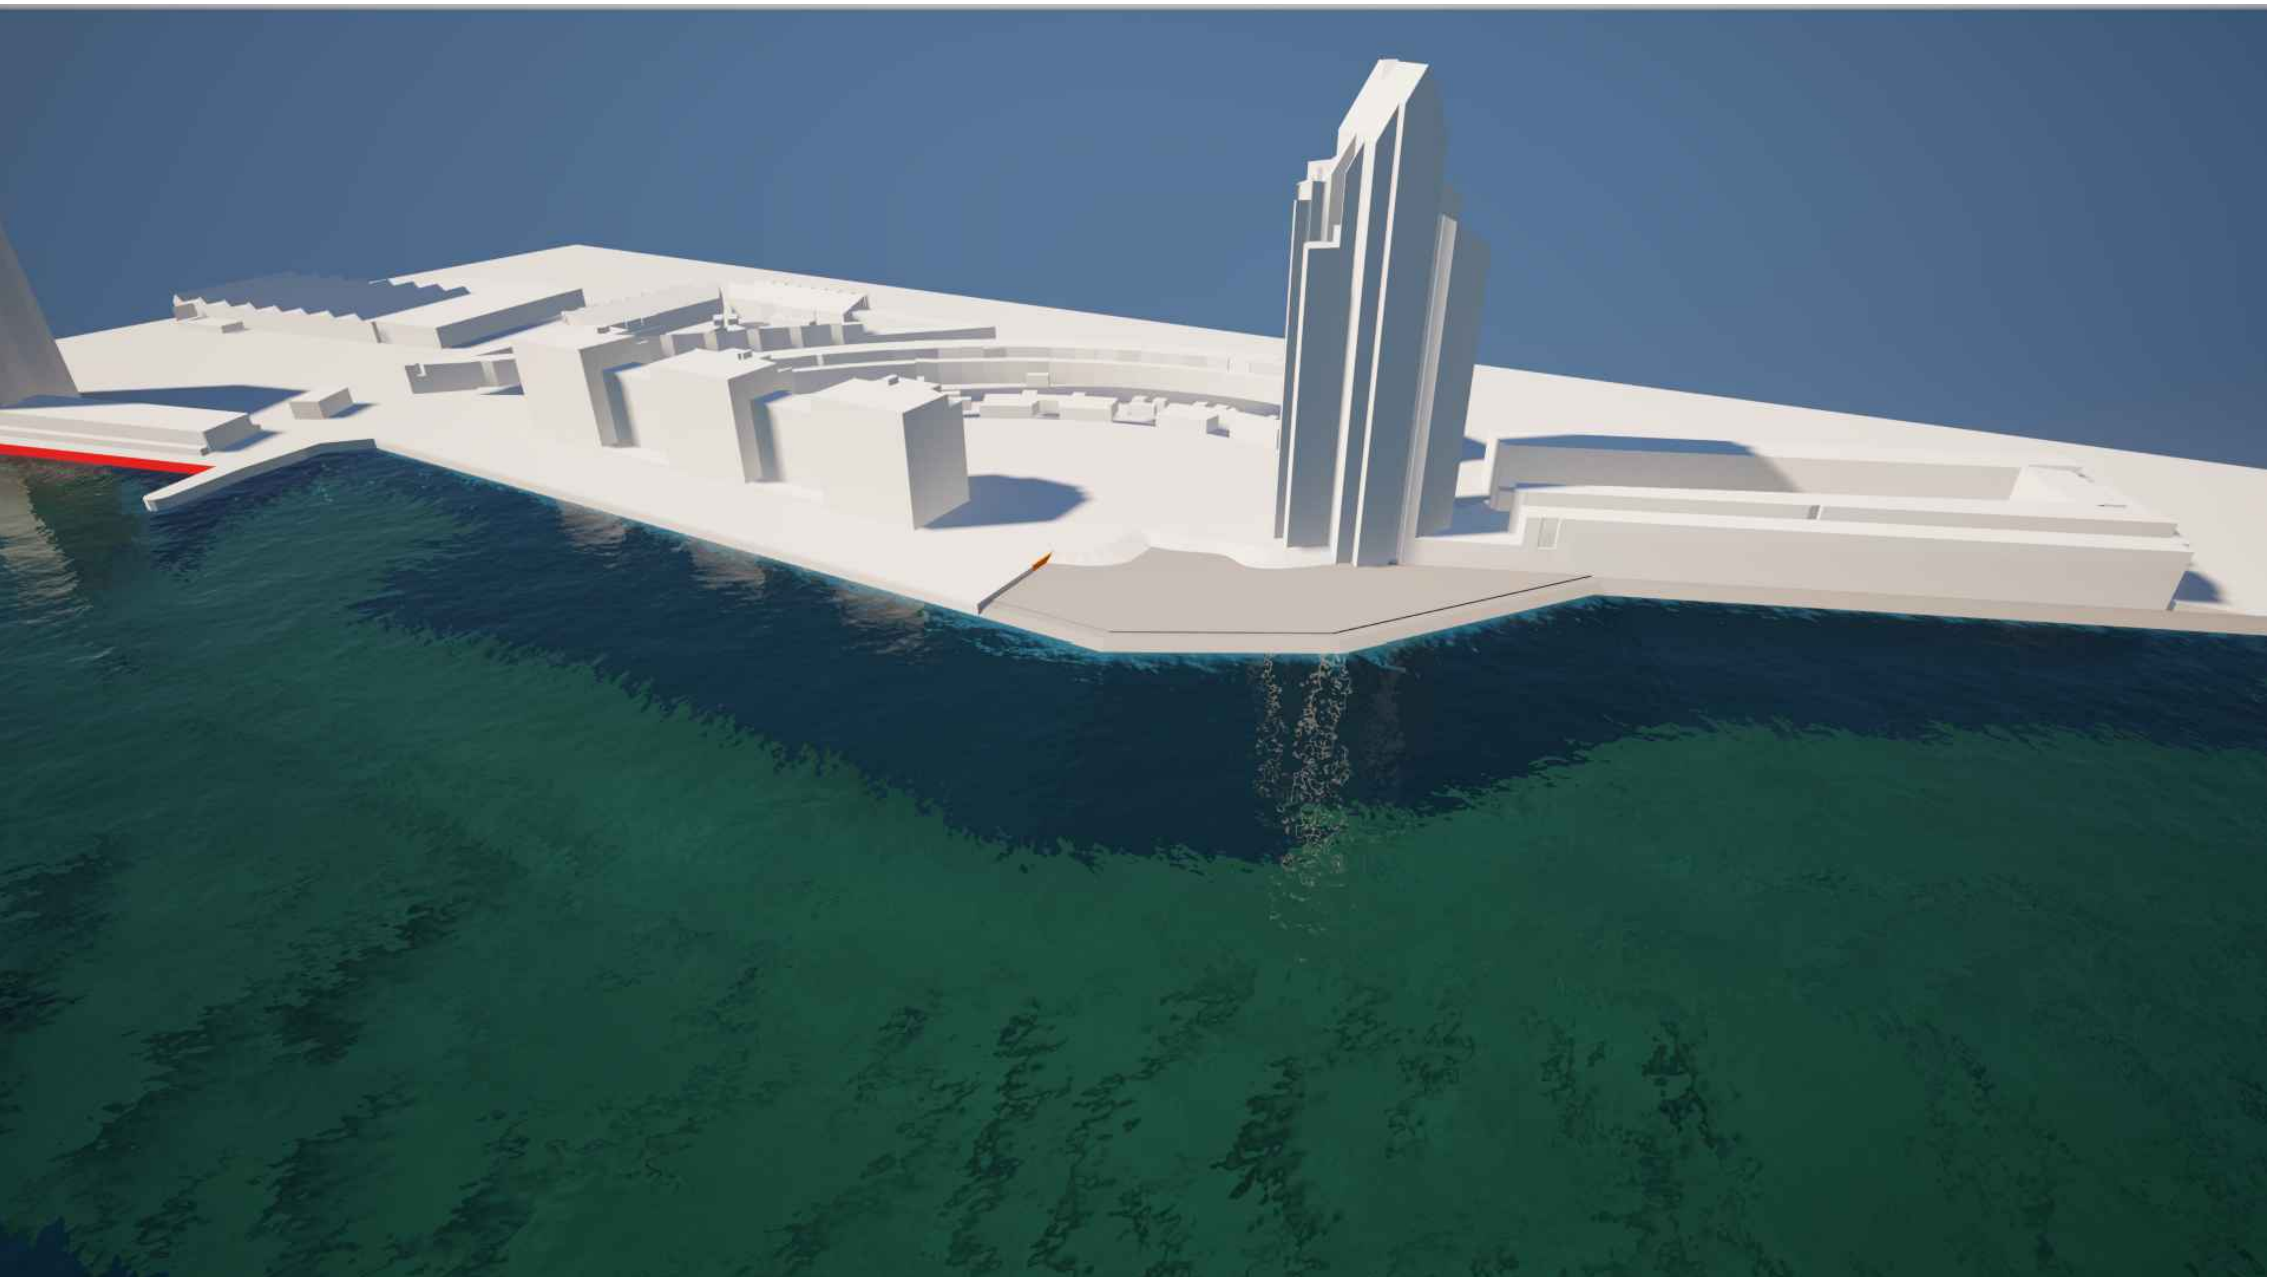


Nieuwe Situatie

Schaal N x F

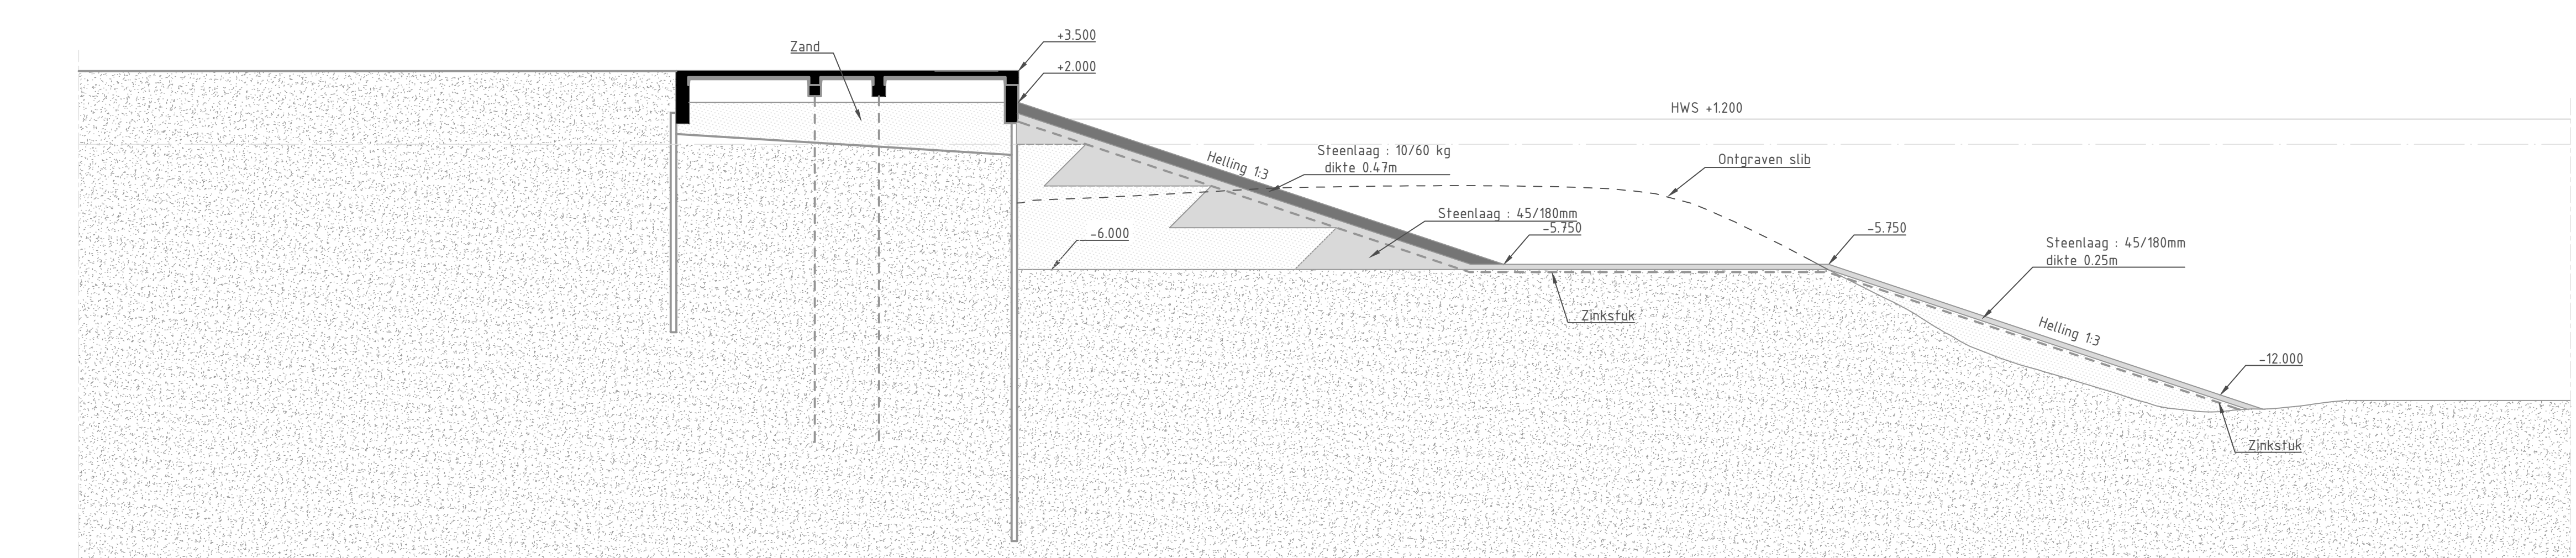


Doorsnede F-F (20)

Schaal 1:200

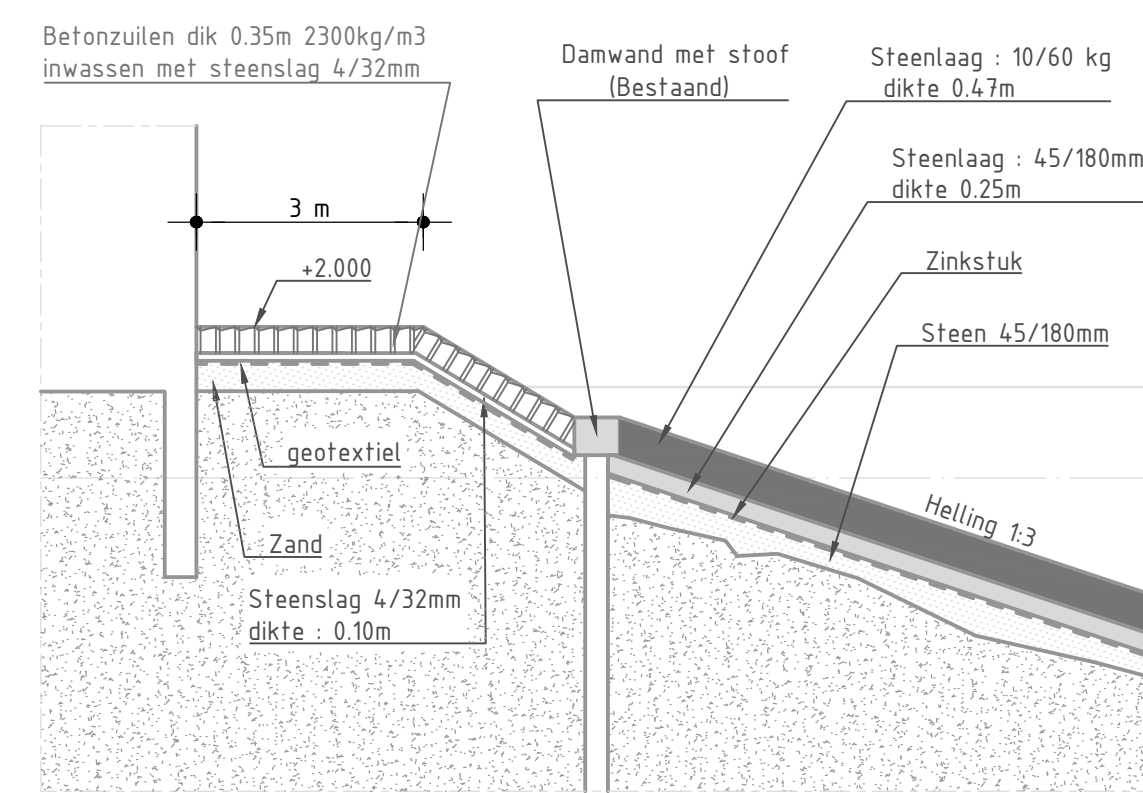


Opbouw Steunberm

Schaal 1:100

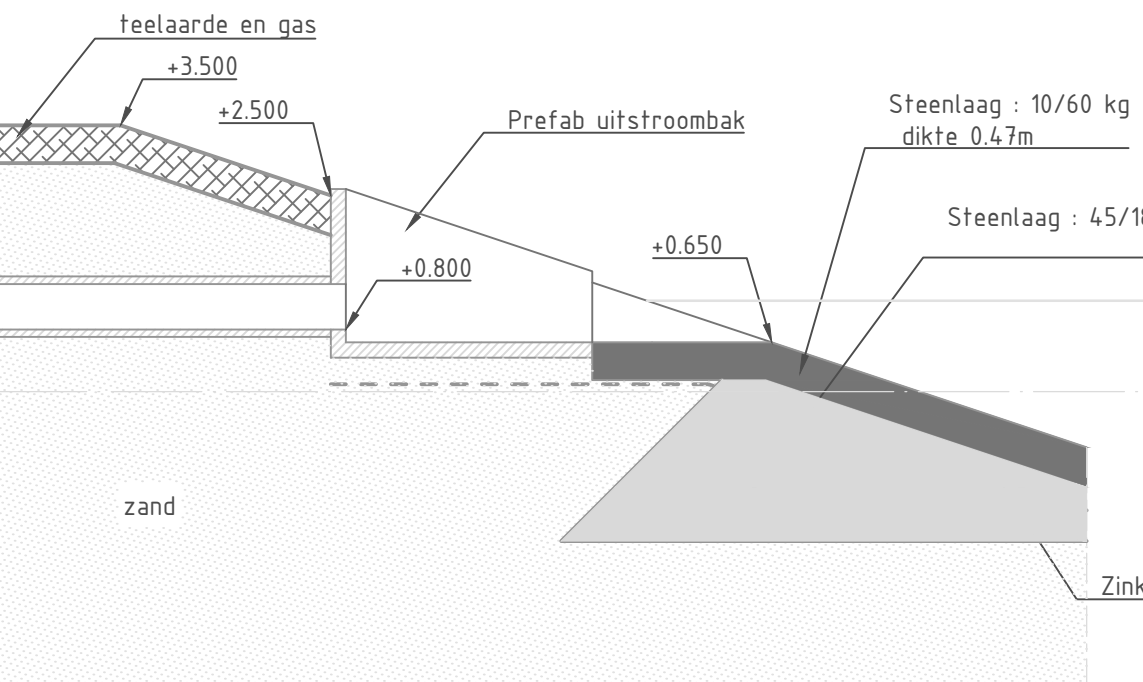


Overstort

Schaal 1:100

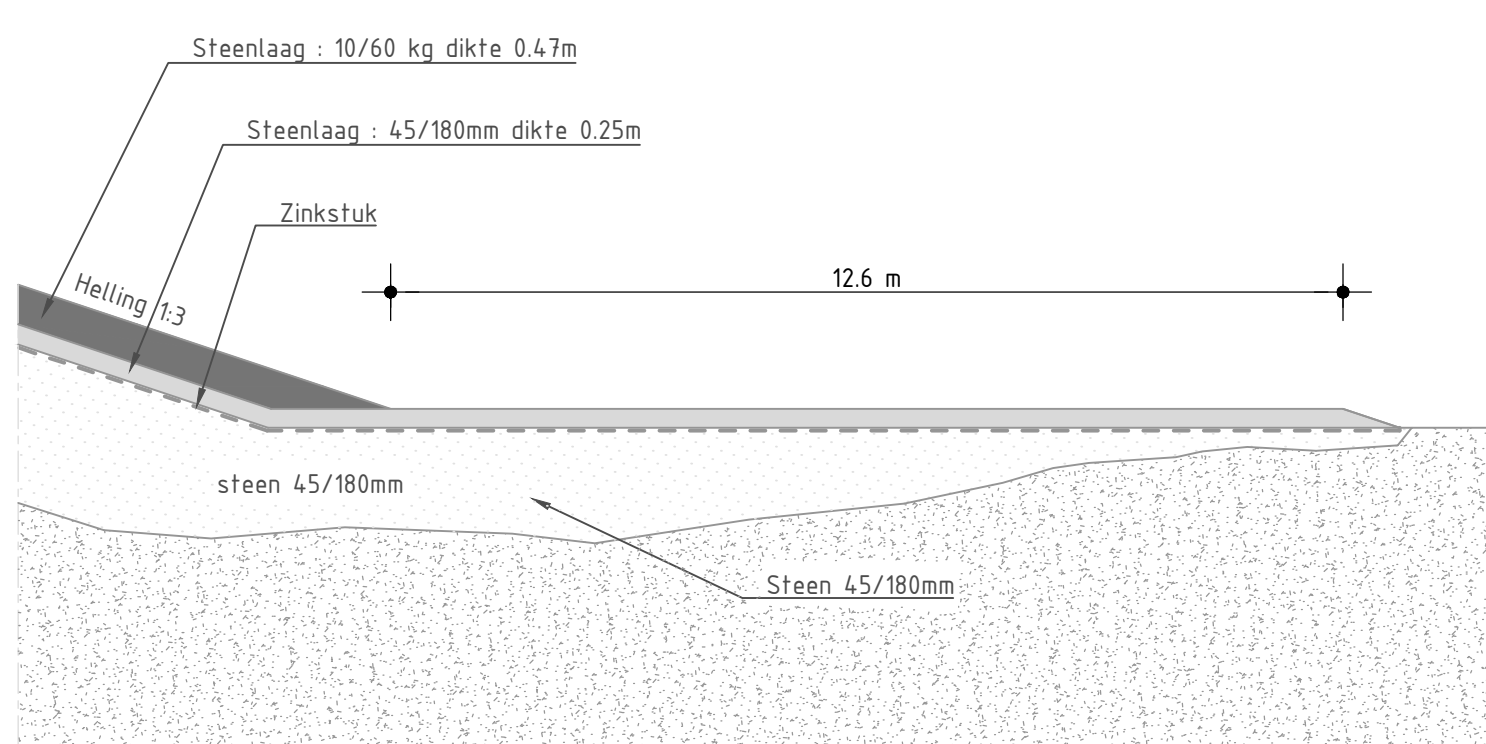

Teen Steunberm

Schaal 1:100

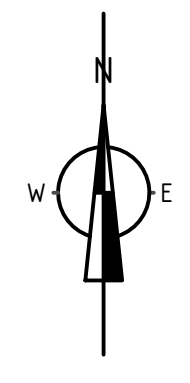

Bovenaanzicht

Schaal 1:1000