




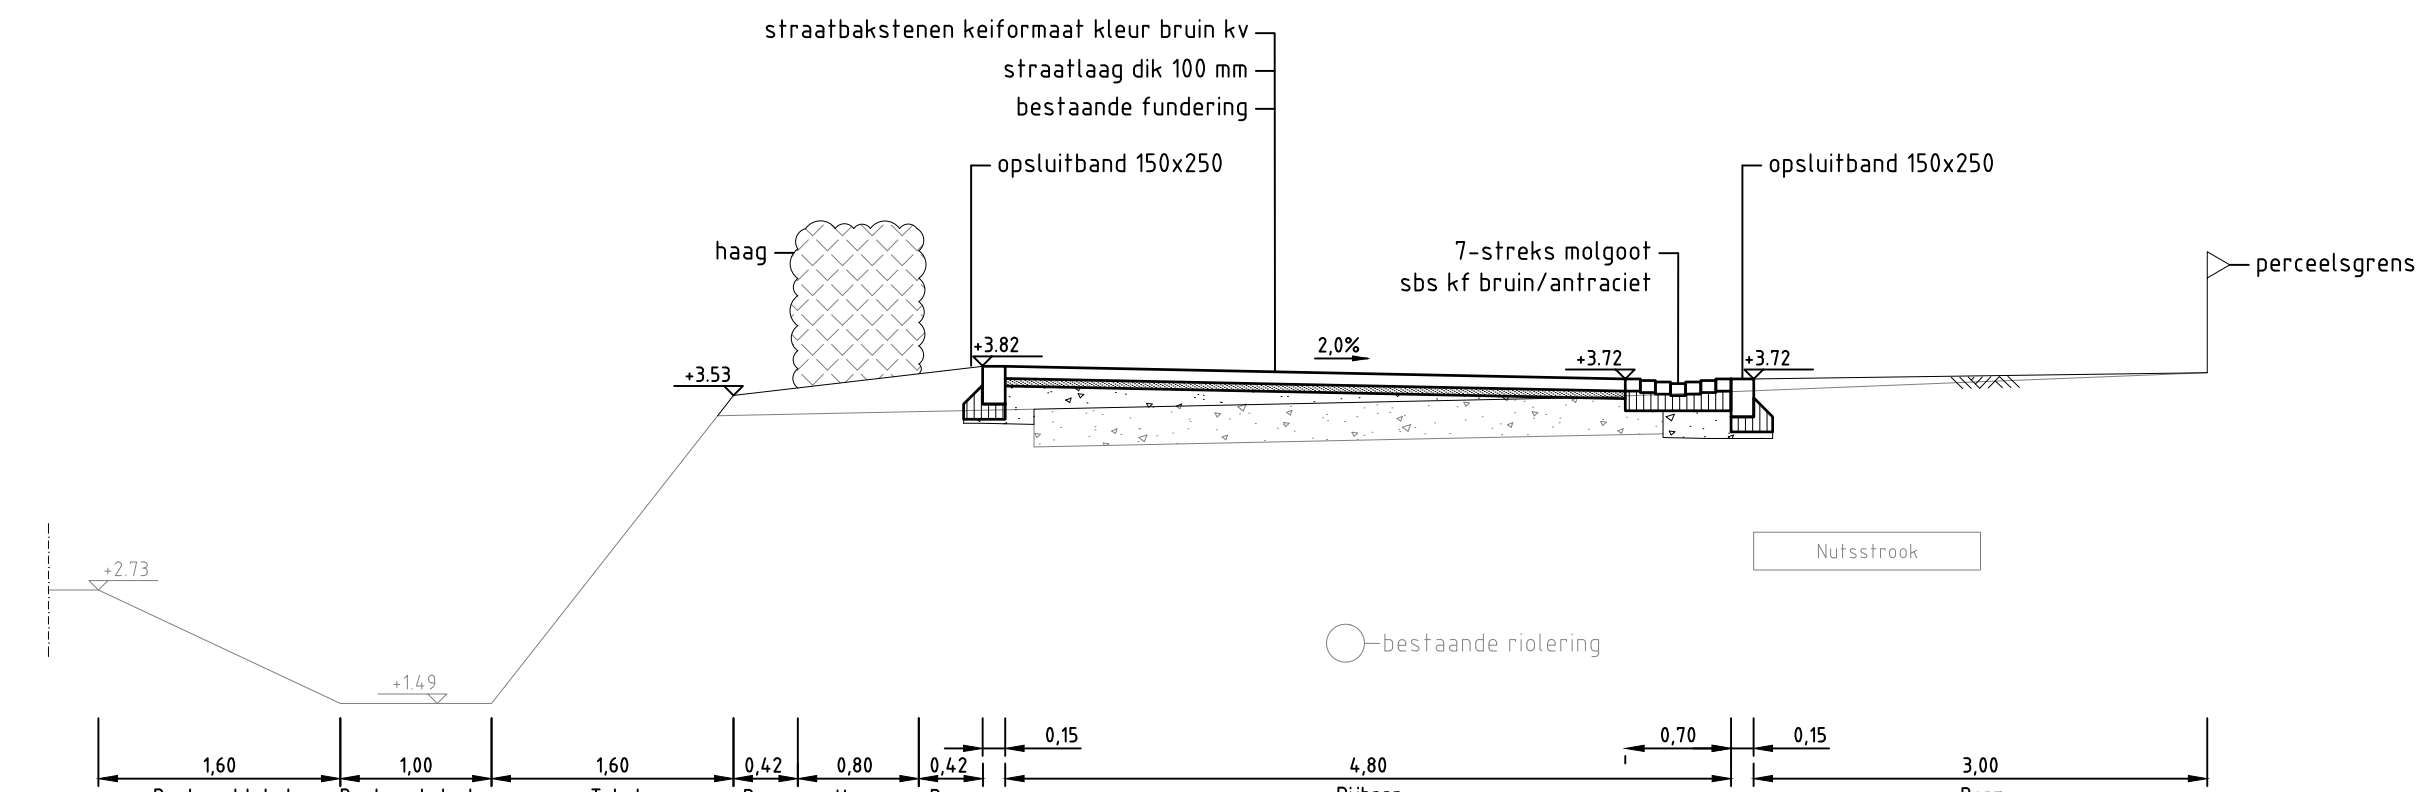


Dwarsprofiel A-A
Schaal 1:50

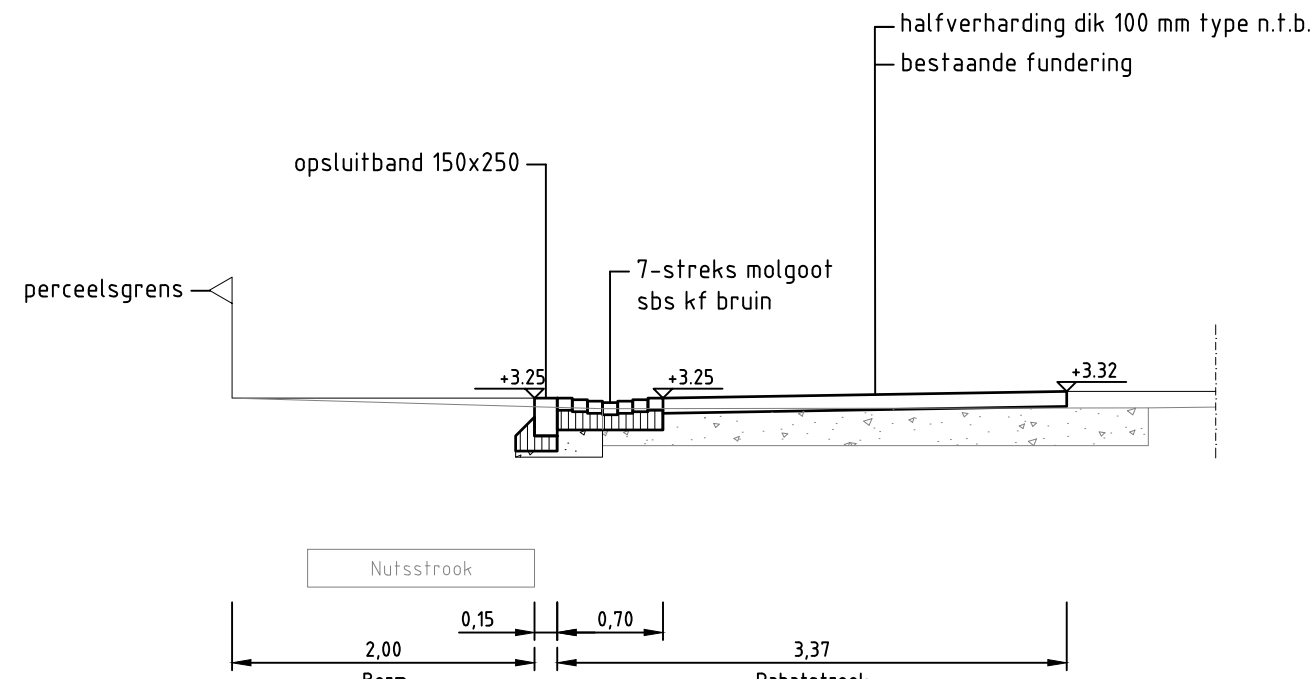


Dwarsprofiel B-B
Schaal 1:50

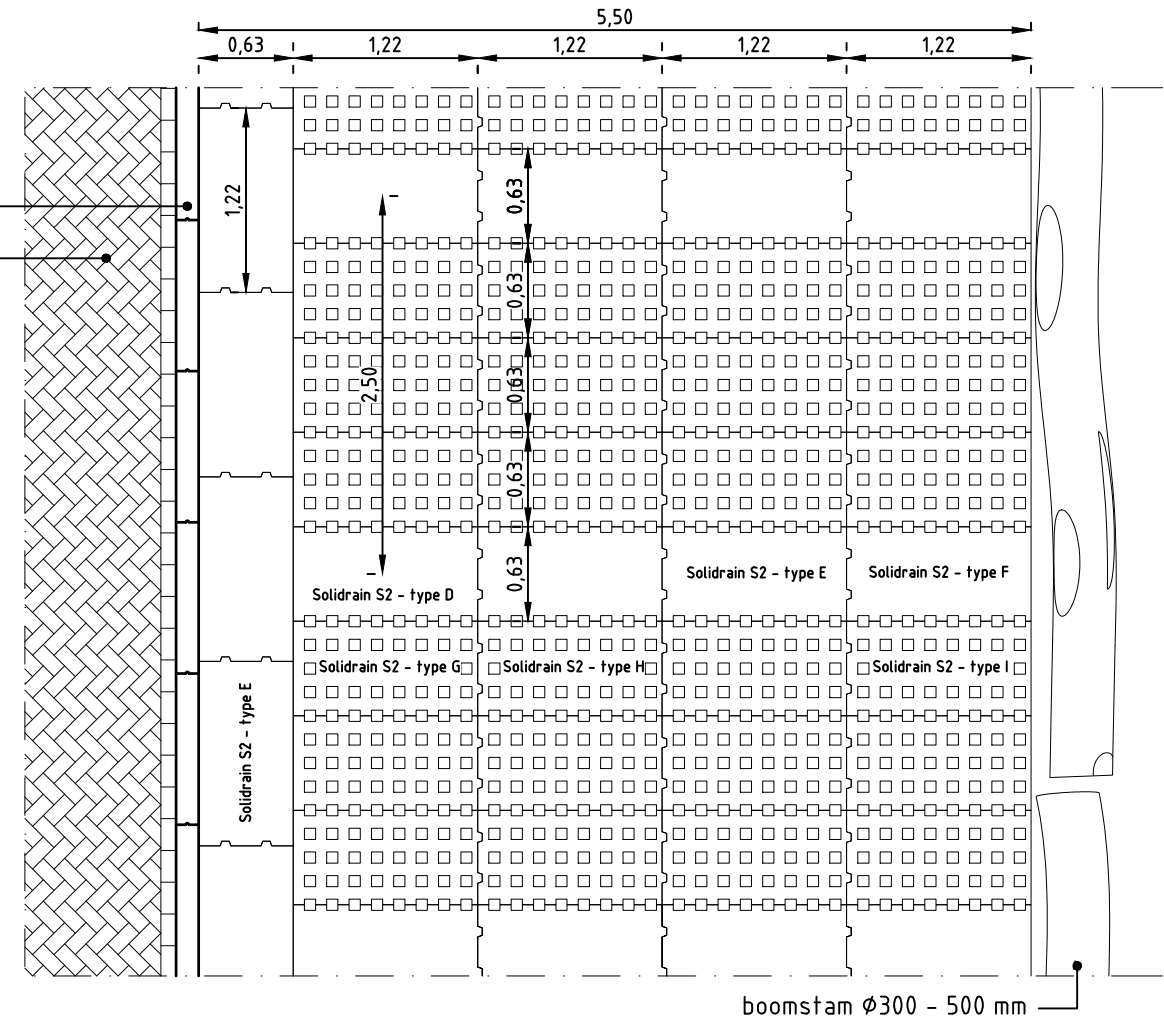


Detail 1 - Principe detail haaksparkeren
Schaal 1:50

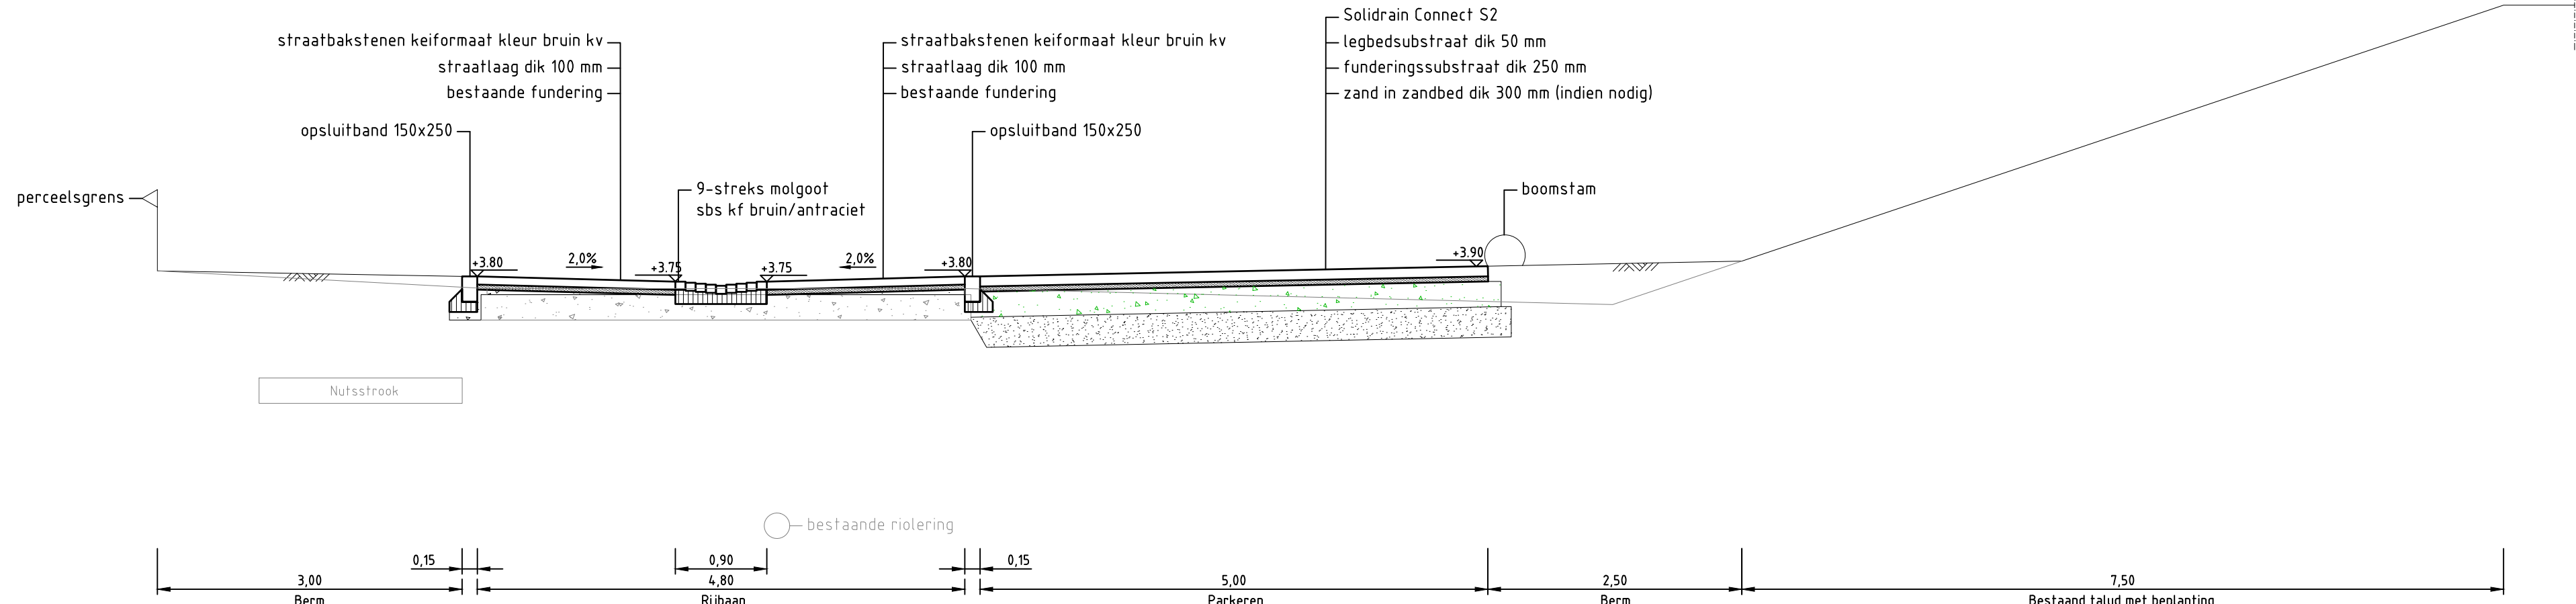


Dwarsprofiel C-C
Schaal 1:50

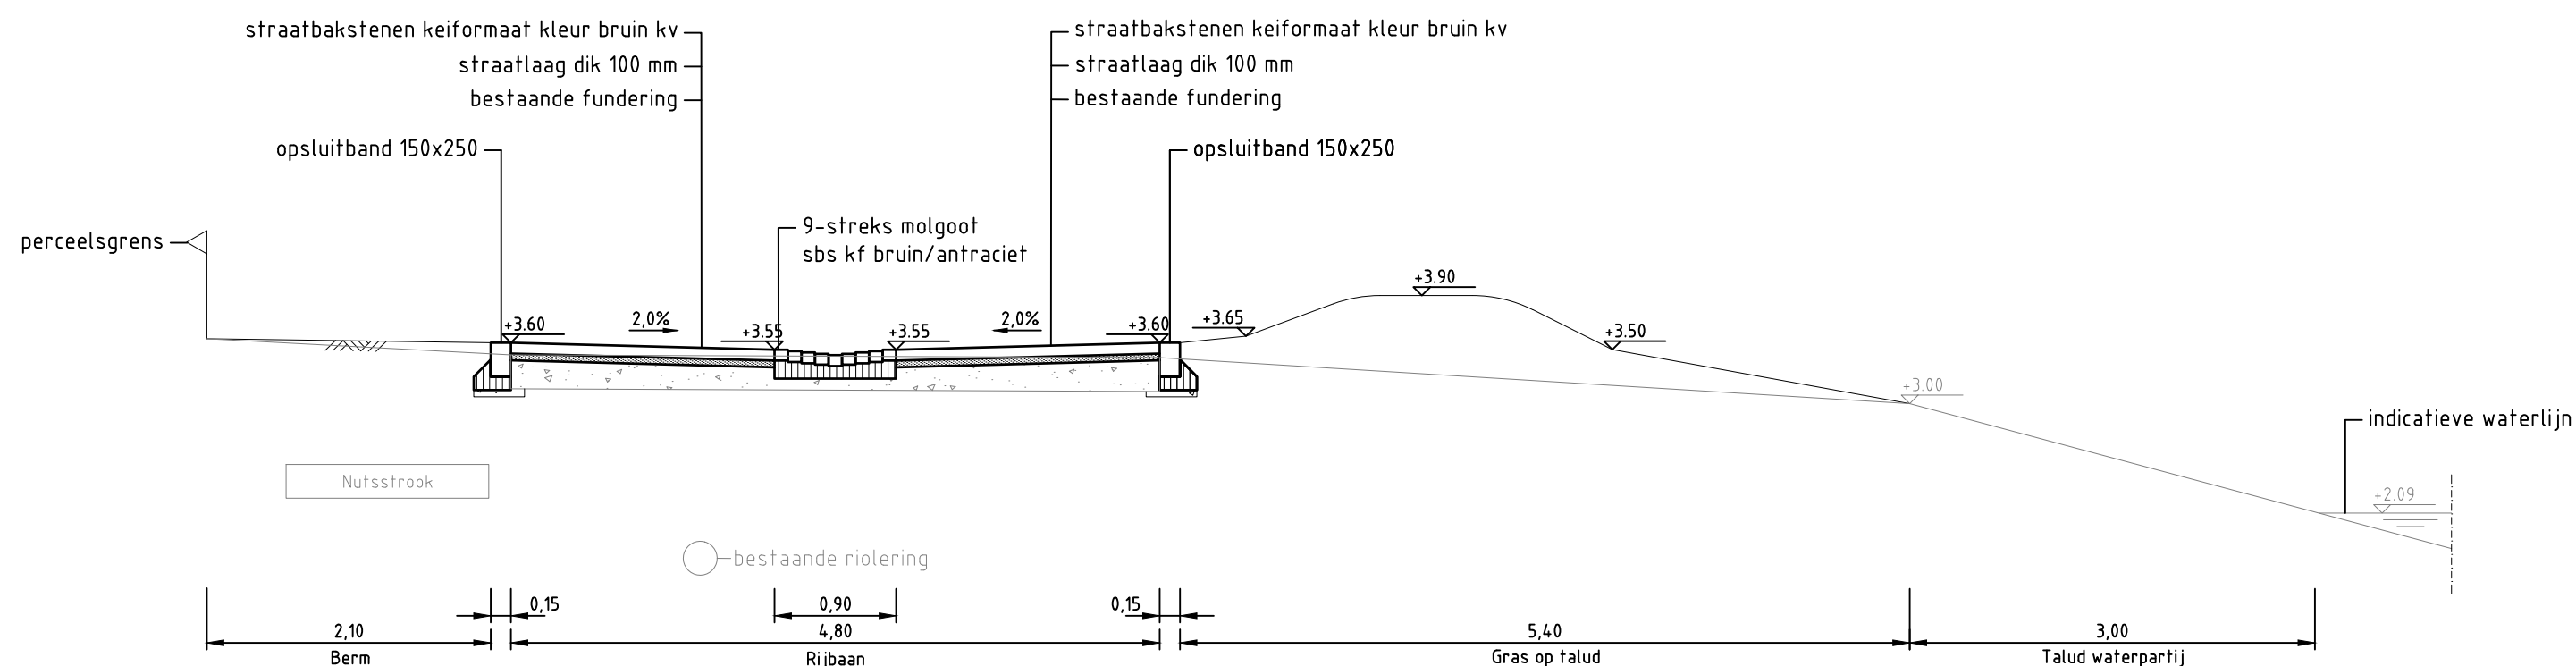


Dwarsprofiel D-D
Schaal 1:50

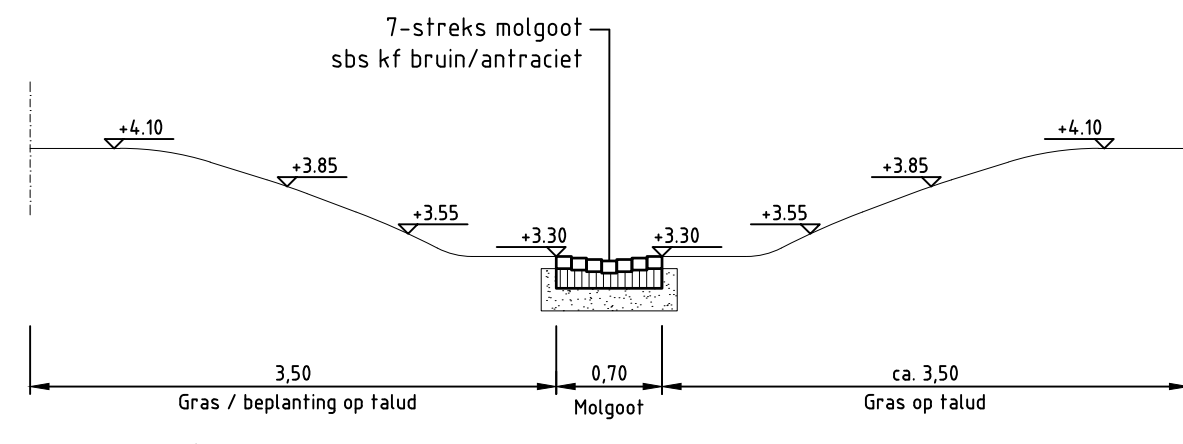


Dwarsprofiel E-E
Schaal 1:50

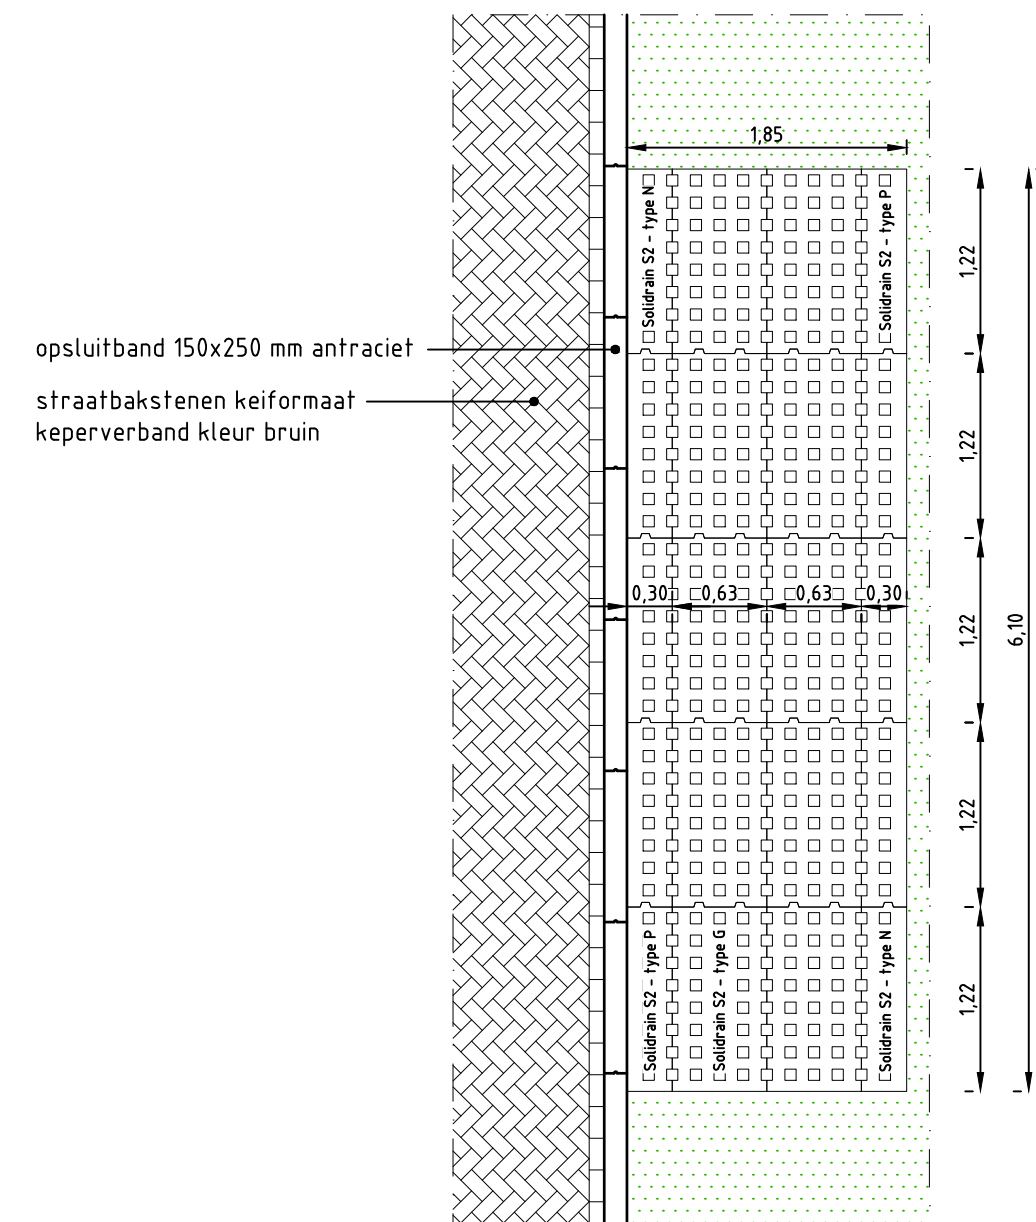


Detail 2 - Principe detail langsparkeren
Schaal 1:50

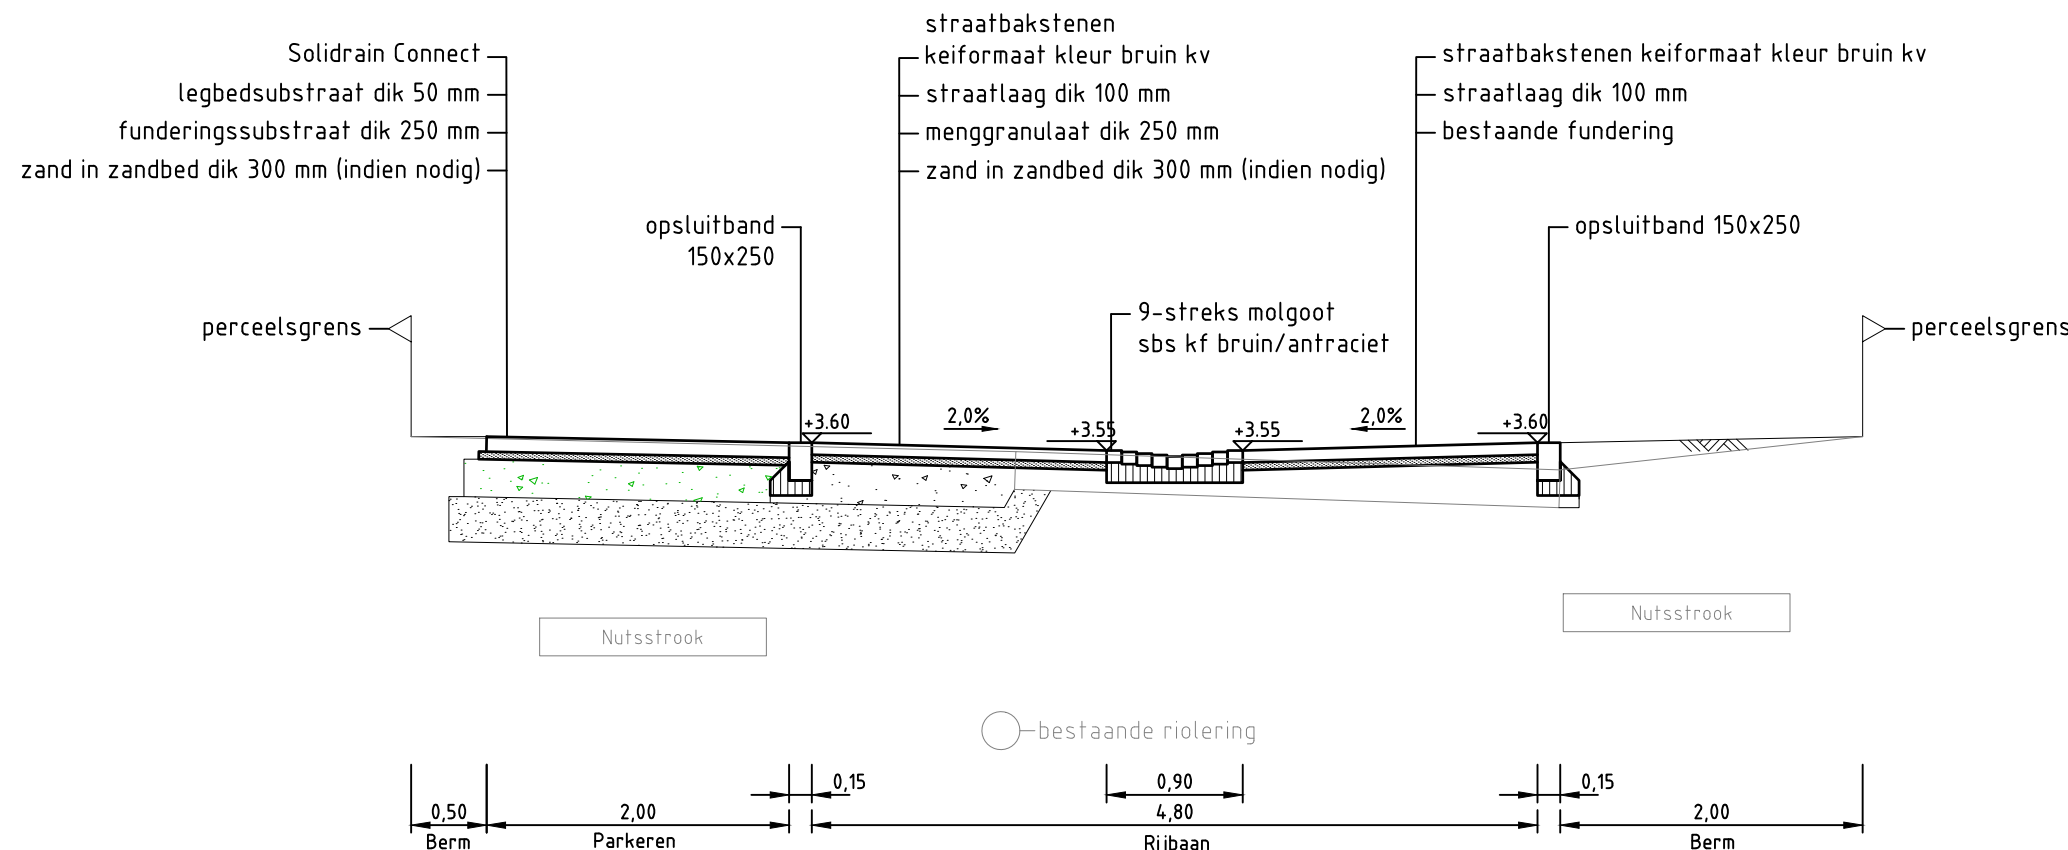

Dwarsprofiel F-F
Schaal 1:50

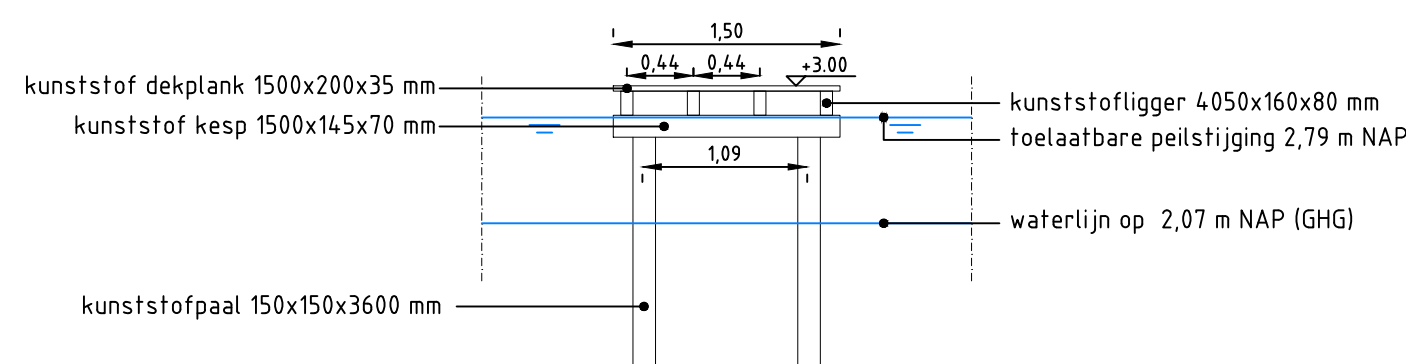

Detail 3 - Principe detail loopsteiger
Schaal 1:50

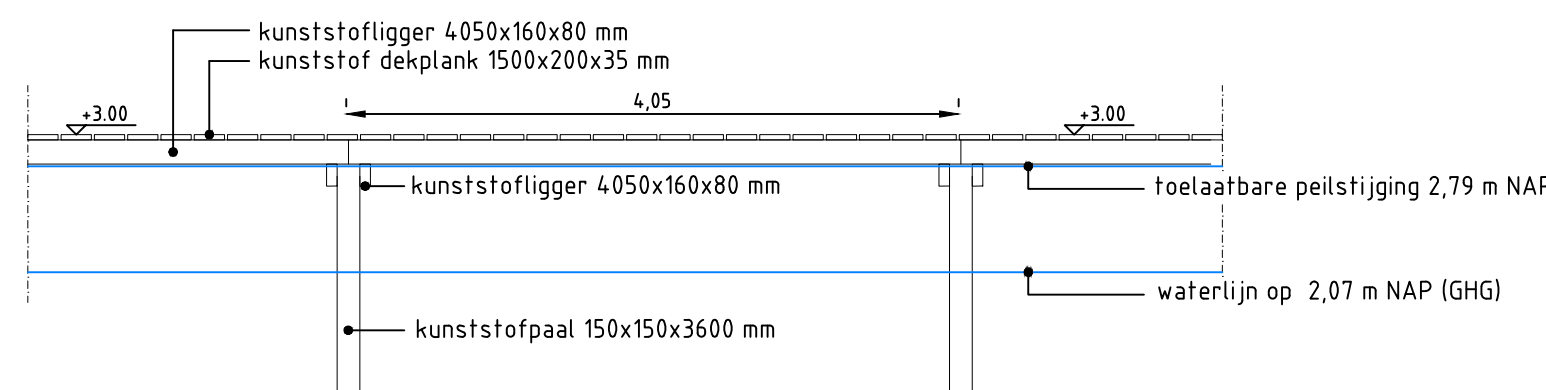

Detail 4 - Principe detail loopsteiger
Schaal 1:50

Verklaring afkortingen

sbs = straatbakstenen
kf = keifmaat
kv = keperverband
ev = elleboogverband

Project:	Landgoed Steenenburg - WRM kamer 6		
Opdrachtgever:	Gemeente Heusden		
		Grasveld Civiele Techniek B.V. Rijkskruisweg 5a 5741 RR Beek en Donk tel. 0492 - 468219 www.grasveldct.nl info@grasveldct.nl	
		Onderdeel: Profielen	
Getekend:	RSw	Schaal:	1:50
Goedgekeurd:	MGr	Formaat:	A1
Projectnummer:	G084-006	Tekening:	05 van 05
Datum:	14-03-2025	Doc.:	G275012 - BE
		Fase:	BE
		Versie:	C