



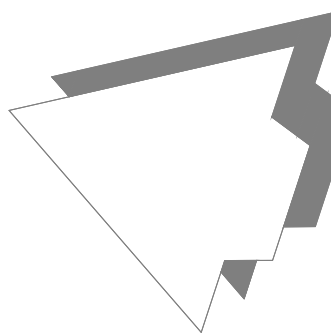

Legenda

- Bestaande situatie
- Bestaande perceelsgrens
- Nieuwe perceelsgrens
- Bestaande hoogte in meters ten opzichte van N.A.P.
- Nieuwe hoogte 1 x v. in meters ten opzichte van N.A.P.
- Voorstel planhoogte in meters ten opzichte van N.A.P.
- Afslachrichting
- Aanbrengen kantopsluiting met type aansluiting, kleur antraciet
- Aanbrengen dubbele strek van straatbalkstenen keeformaat, kleur bruin
- Aanbrengen parkeerschikking straatbalkstenen keeformaat wit
- Aanbrengen straatbalkstenen keeformaat bruin hv
- Aanbrengen straatbalkstenen keeformaat bruin hv
- Aanbrengen straatbalkstenen keeformaat bruin hv
- Aanbrengen betontegels 30x30x60 mm rood hv
- Aanbrengen maaikanten afm. ca. 0,10 - 0,25 m
- Aanbrengen grasbetondekking, type Solidan Connect
- Aanbrengen halfverharding type DurCho-Mix
- Aanbrengen kroonrijke grasland D1
- Aanbrengen zaagrede
- Aanbrengen talud
- Aanbrengen lichtmast 1ph 4,0 m (door derden)
- Aanbrengen uitrustingsvoorziening HWA
- Aanbrengen putafdekking D16
- Aanbrengen PK-put Ø135 mm
- Aanbrengen straatkolk met aansluiting PVC Ø150 mm
- Aanbrengen geleidsandruk met aansluiting PVC Ø150 mm
- Aanbrengen afzelpaal, uithenbaar
- Bestaande boom
- Locatie uithit
- Alle aangrenzende (particulier) verhardingen aanbrengen

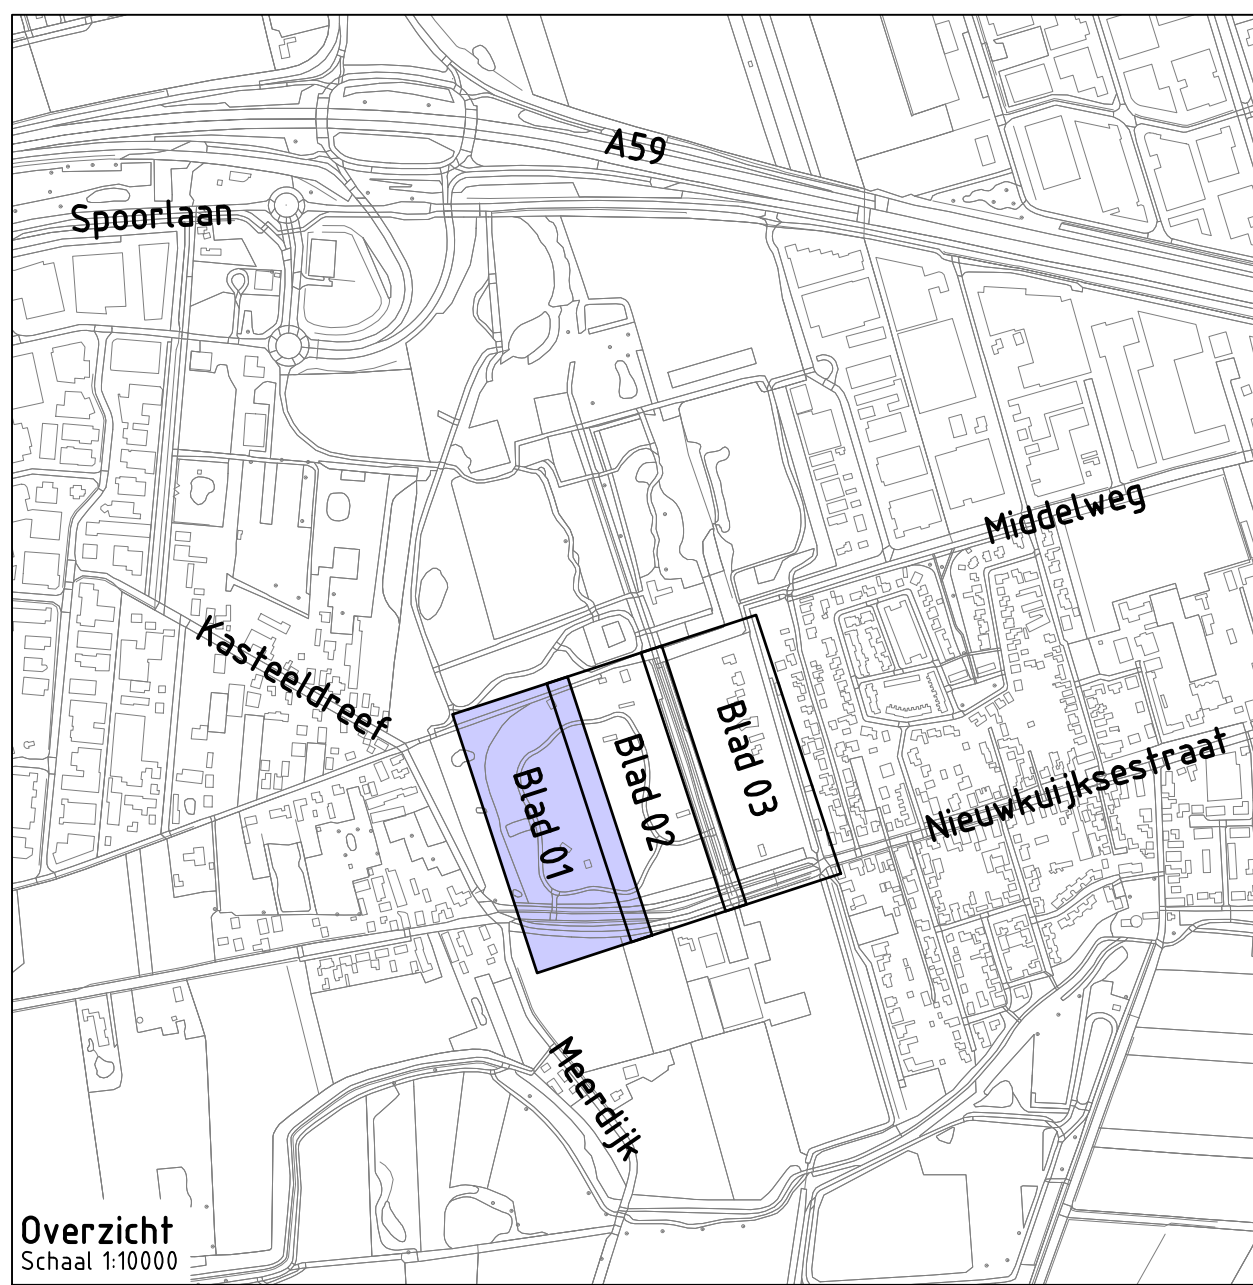

Overzicht

Schaal 1:10000

Project: Landgoed Steenenburg - WRM kamer 7
Opdrachtgever: Gemeente Heusden



Grasveld Civil Techniek B.V.
Rijksweg 14
5741 RA, Box en Doek
tel. 0172 - 460219
www.grasveld.nl
info@grasveld.nl

Onders: Bovengrondse situatie
Blad 01

Geschied:	BSw	Schaal:	1:200	Functie:	RI
Ontwerp:	MW	Formaat:	A0-3		
Projectnummer:	G084-006	Tekening:	04 van 07	Verwijst:	C
Datum:	14-03-2025	Doc:	G084-006 - RI		