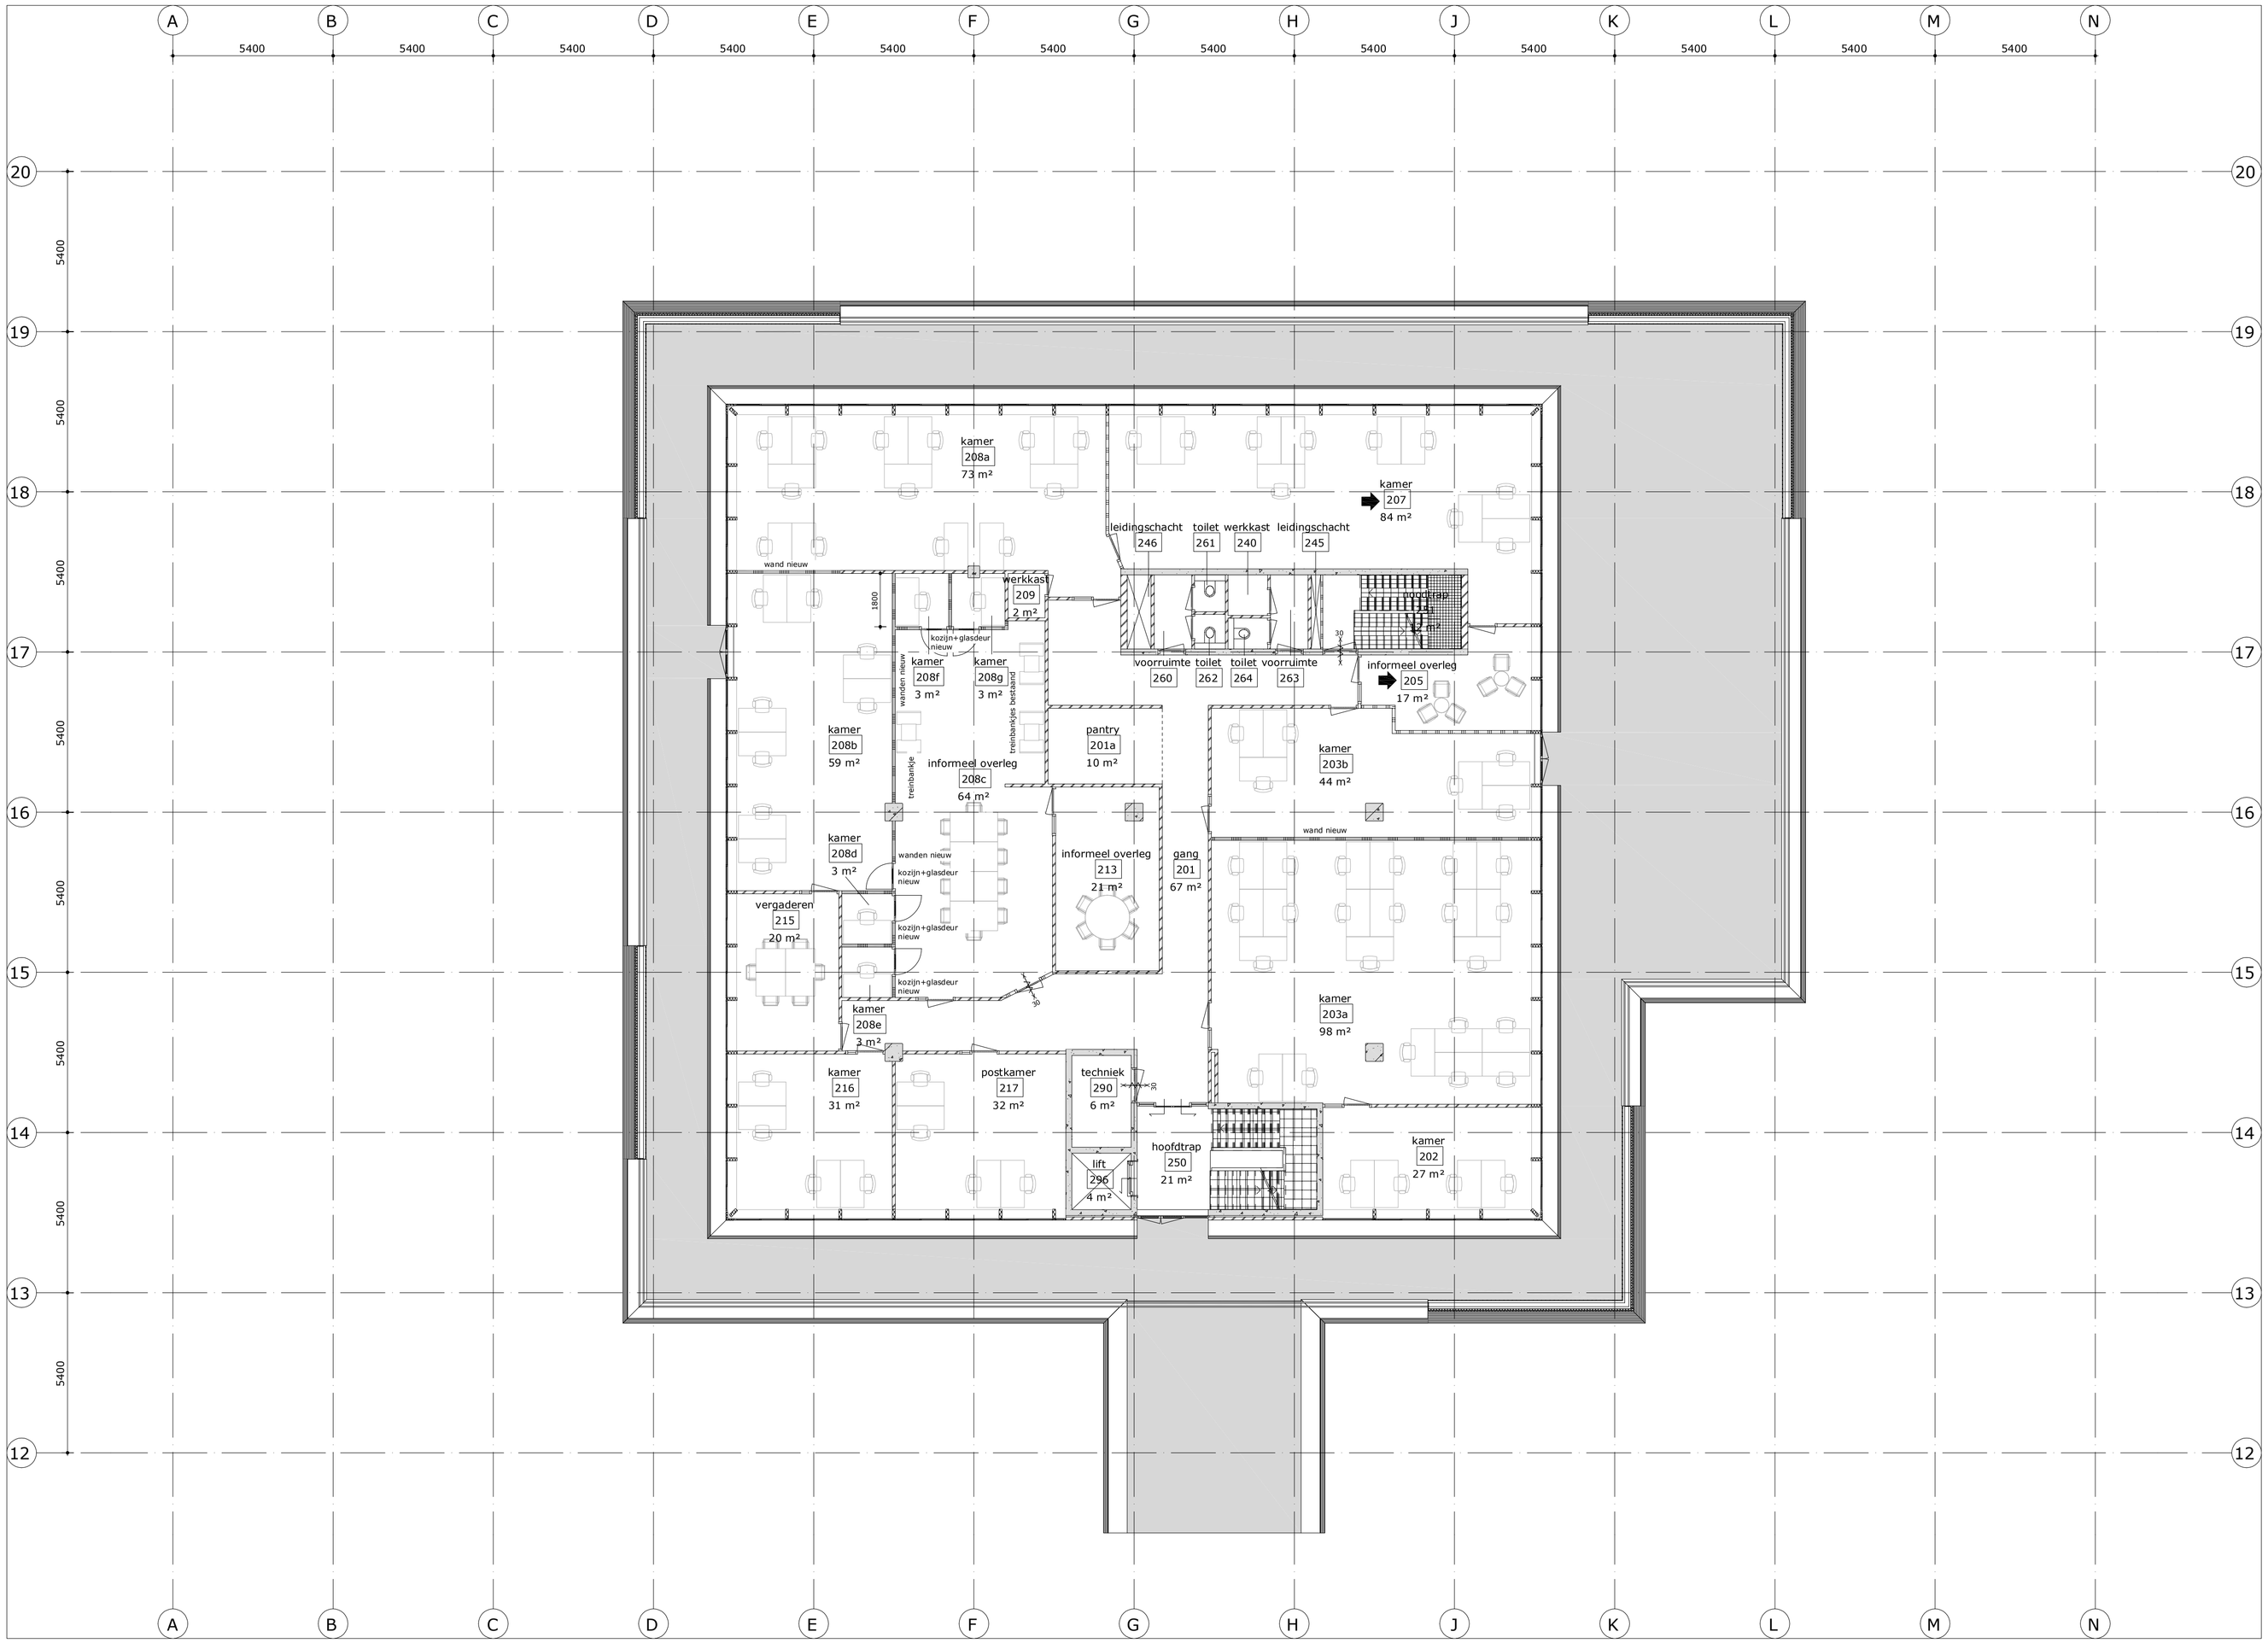

omschrijving	aantal
02 2e verdieping	
werkplek	75
overleg	12
vergader	16

alle maatvoering in het werk controleren

opbouw nieuwe metalstud scheidingswanden:
- kantoor/kantoor: 2x gipskartonplaat/ MS-profielen/ isolatie/ 2x gipskartonplaat
- kantoor/gang: 1x gipskartonplaat/ MS-profielen/ isolatie/ 1x gipskartonplaat

2e verdieping (gemengd)

BRT ARCHITECTEN
Koelmalaan 350 1812 PS Alkmaar
www.brta.nl
E info@brta.nl

opdracht	Stadhuis bouwdeel C	schaal 1 : 100	1700
opdrachtgever	Gemeente Hoorn		
architect	**BRTArchitecten**	datum 26-01-2022	
onderwerp	2e verdieping (gemengd)		
projectmanager	E.D. Lont	gewijzigd I 31-10-2022	P.C.02 I
getekend	RB		

A1+ (1050x594)