


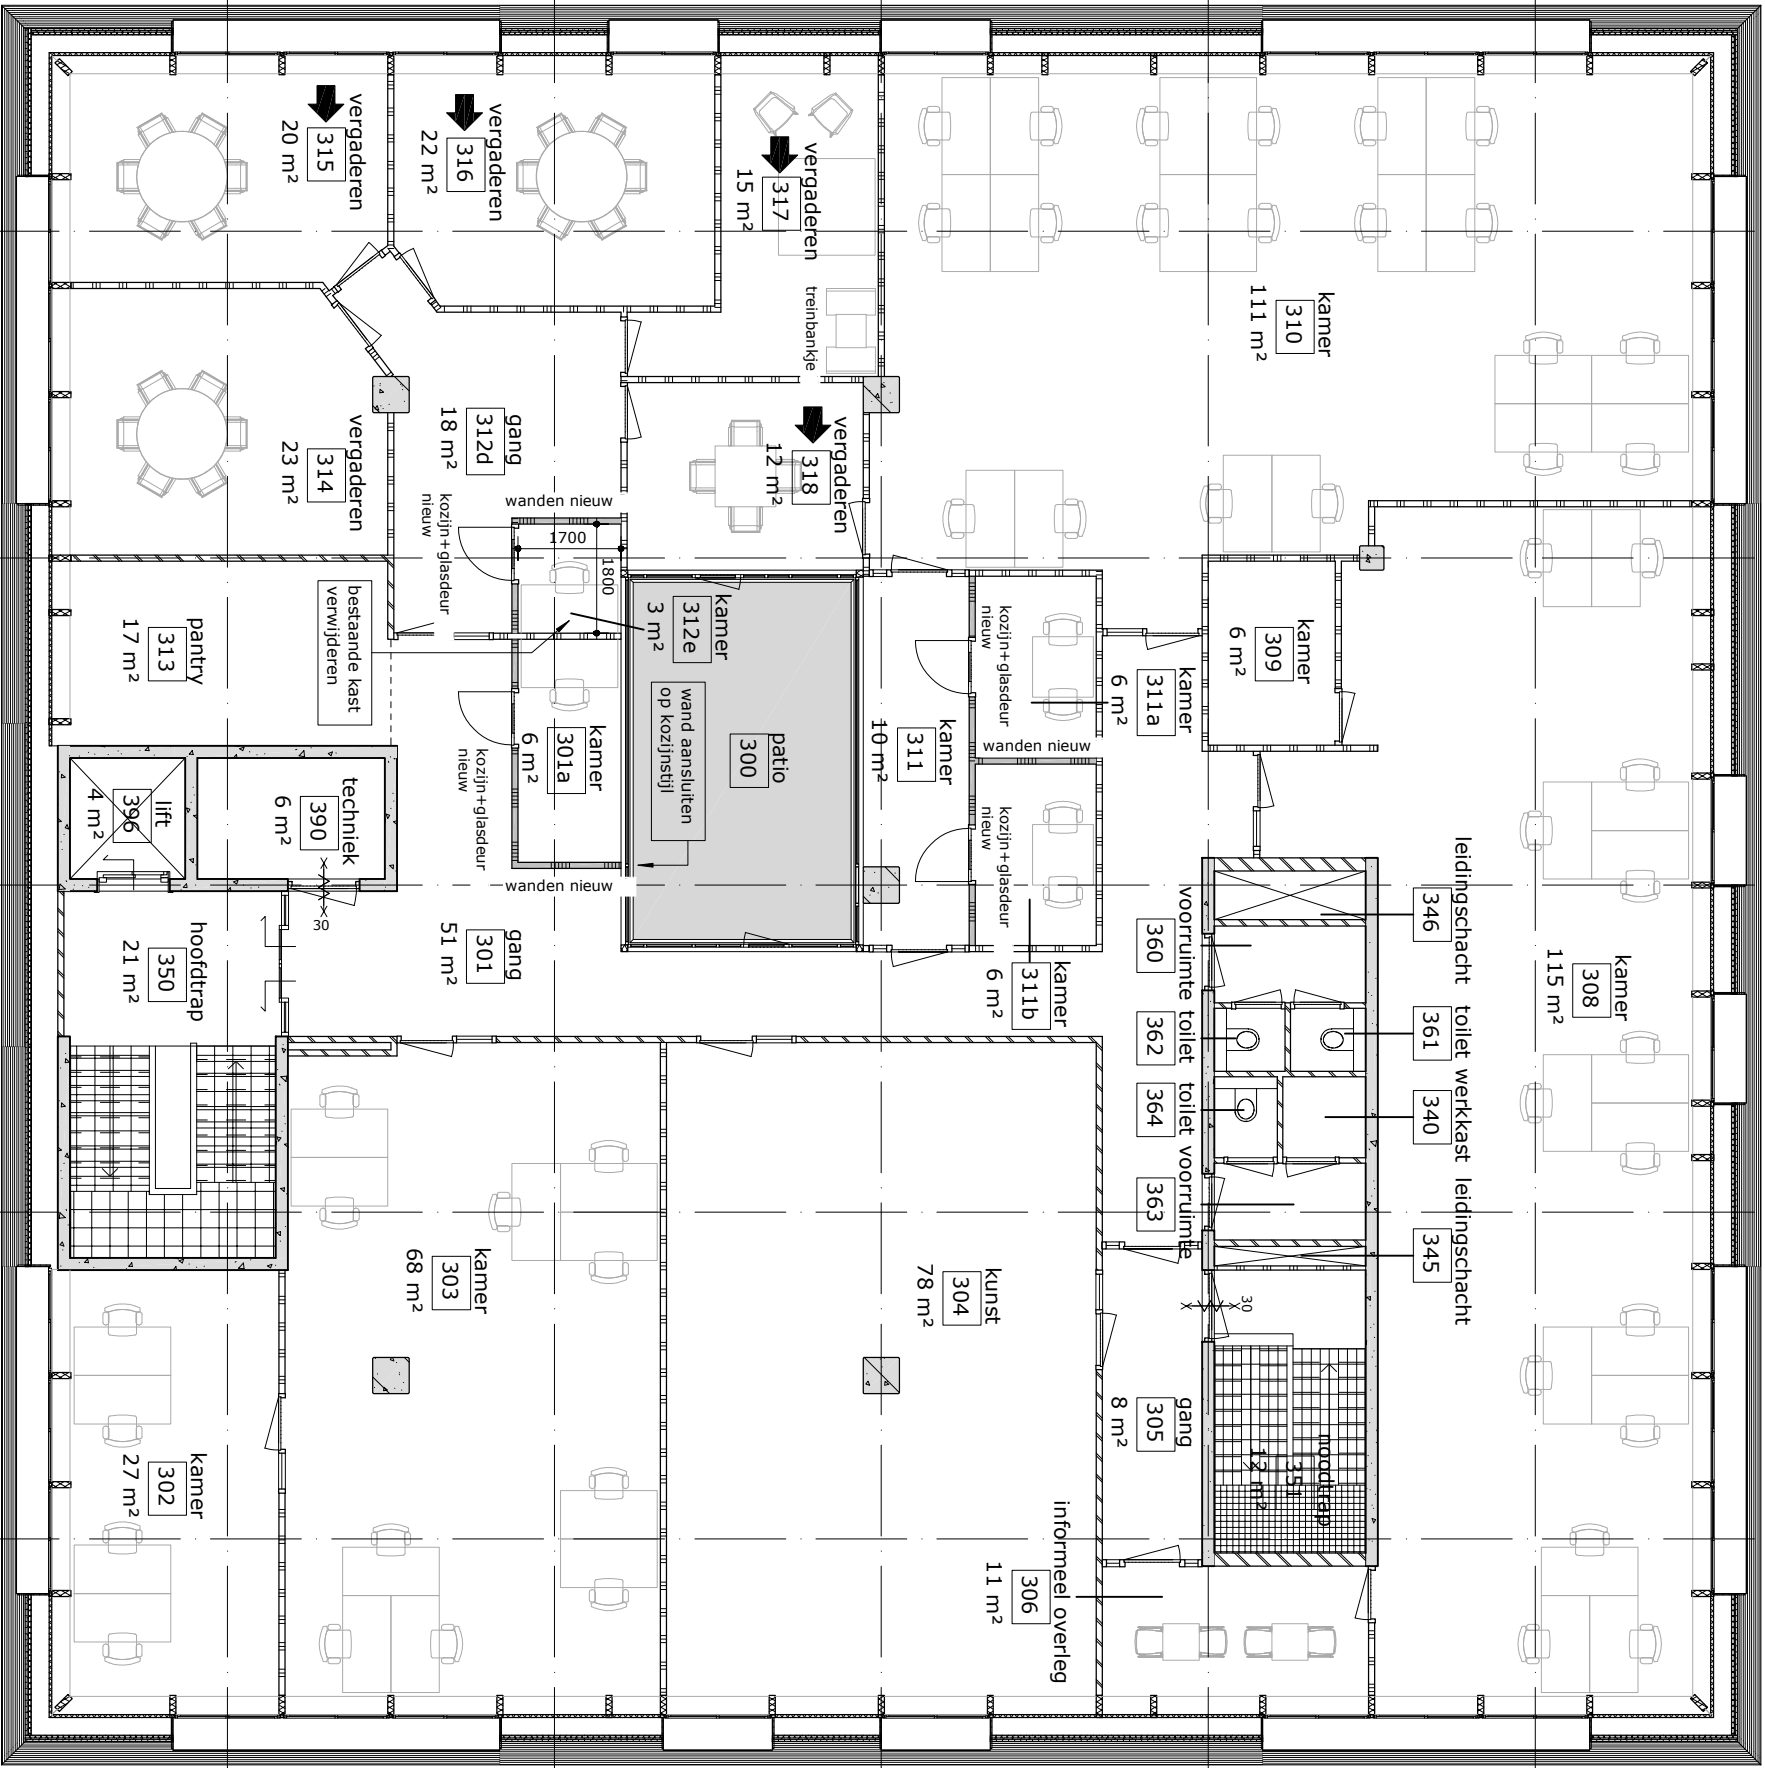

omschrijving	aantal
03 3e verdieping	
keuken	54
vergaderen	22

alle maatvoering in het werk controleren

opbouw nieuwe metaalstud scheidingswanden:

- 1x spijkersprofiel / MS-profiel / isolatie / 2x spijkersprofiel
- kantoor/gang
- 1x spijkersprofiel / MS-profiel / isolatie / 1x spijkersprofiel

3e verdieping (gemengd)

BRT
Architecten

Koningstraat 350 1812 RS E www.brt.nl

opdracht	Stadhuis bouwdeel C	schaal	1 : 100	1700
opdrachtgever	Gemeente Hoorn			
ontwerper	BRT architecten	datum	26-01-2022	
ontwerp	3e verdieping (gemengd)	projectmanager	E.D. Lont	P.C.03
getekend	RB			H