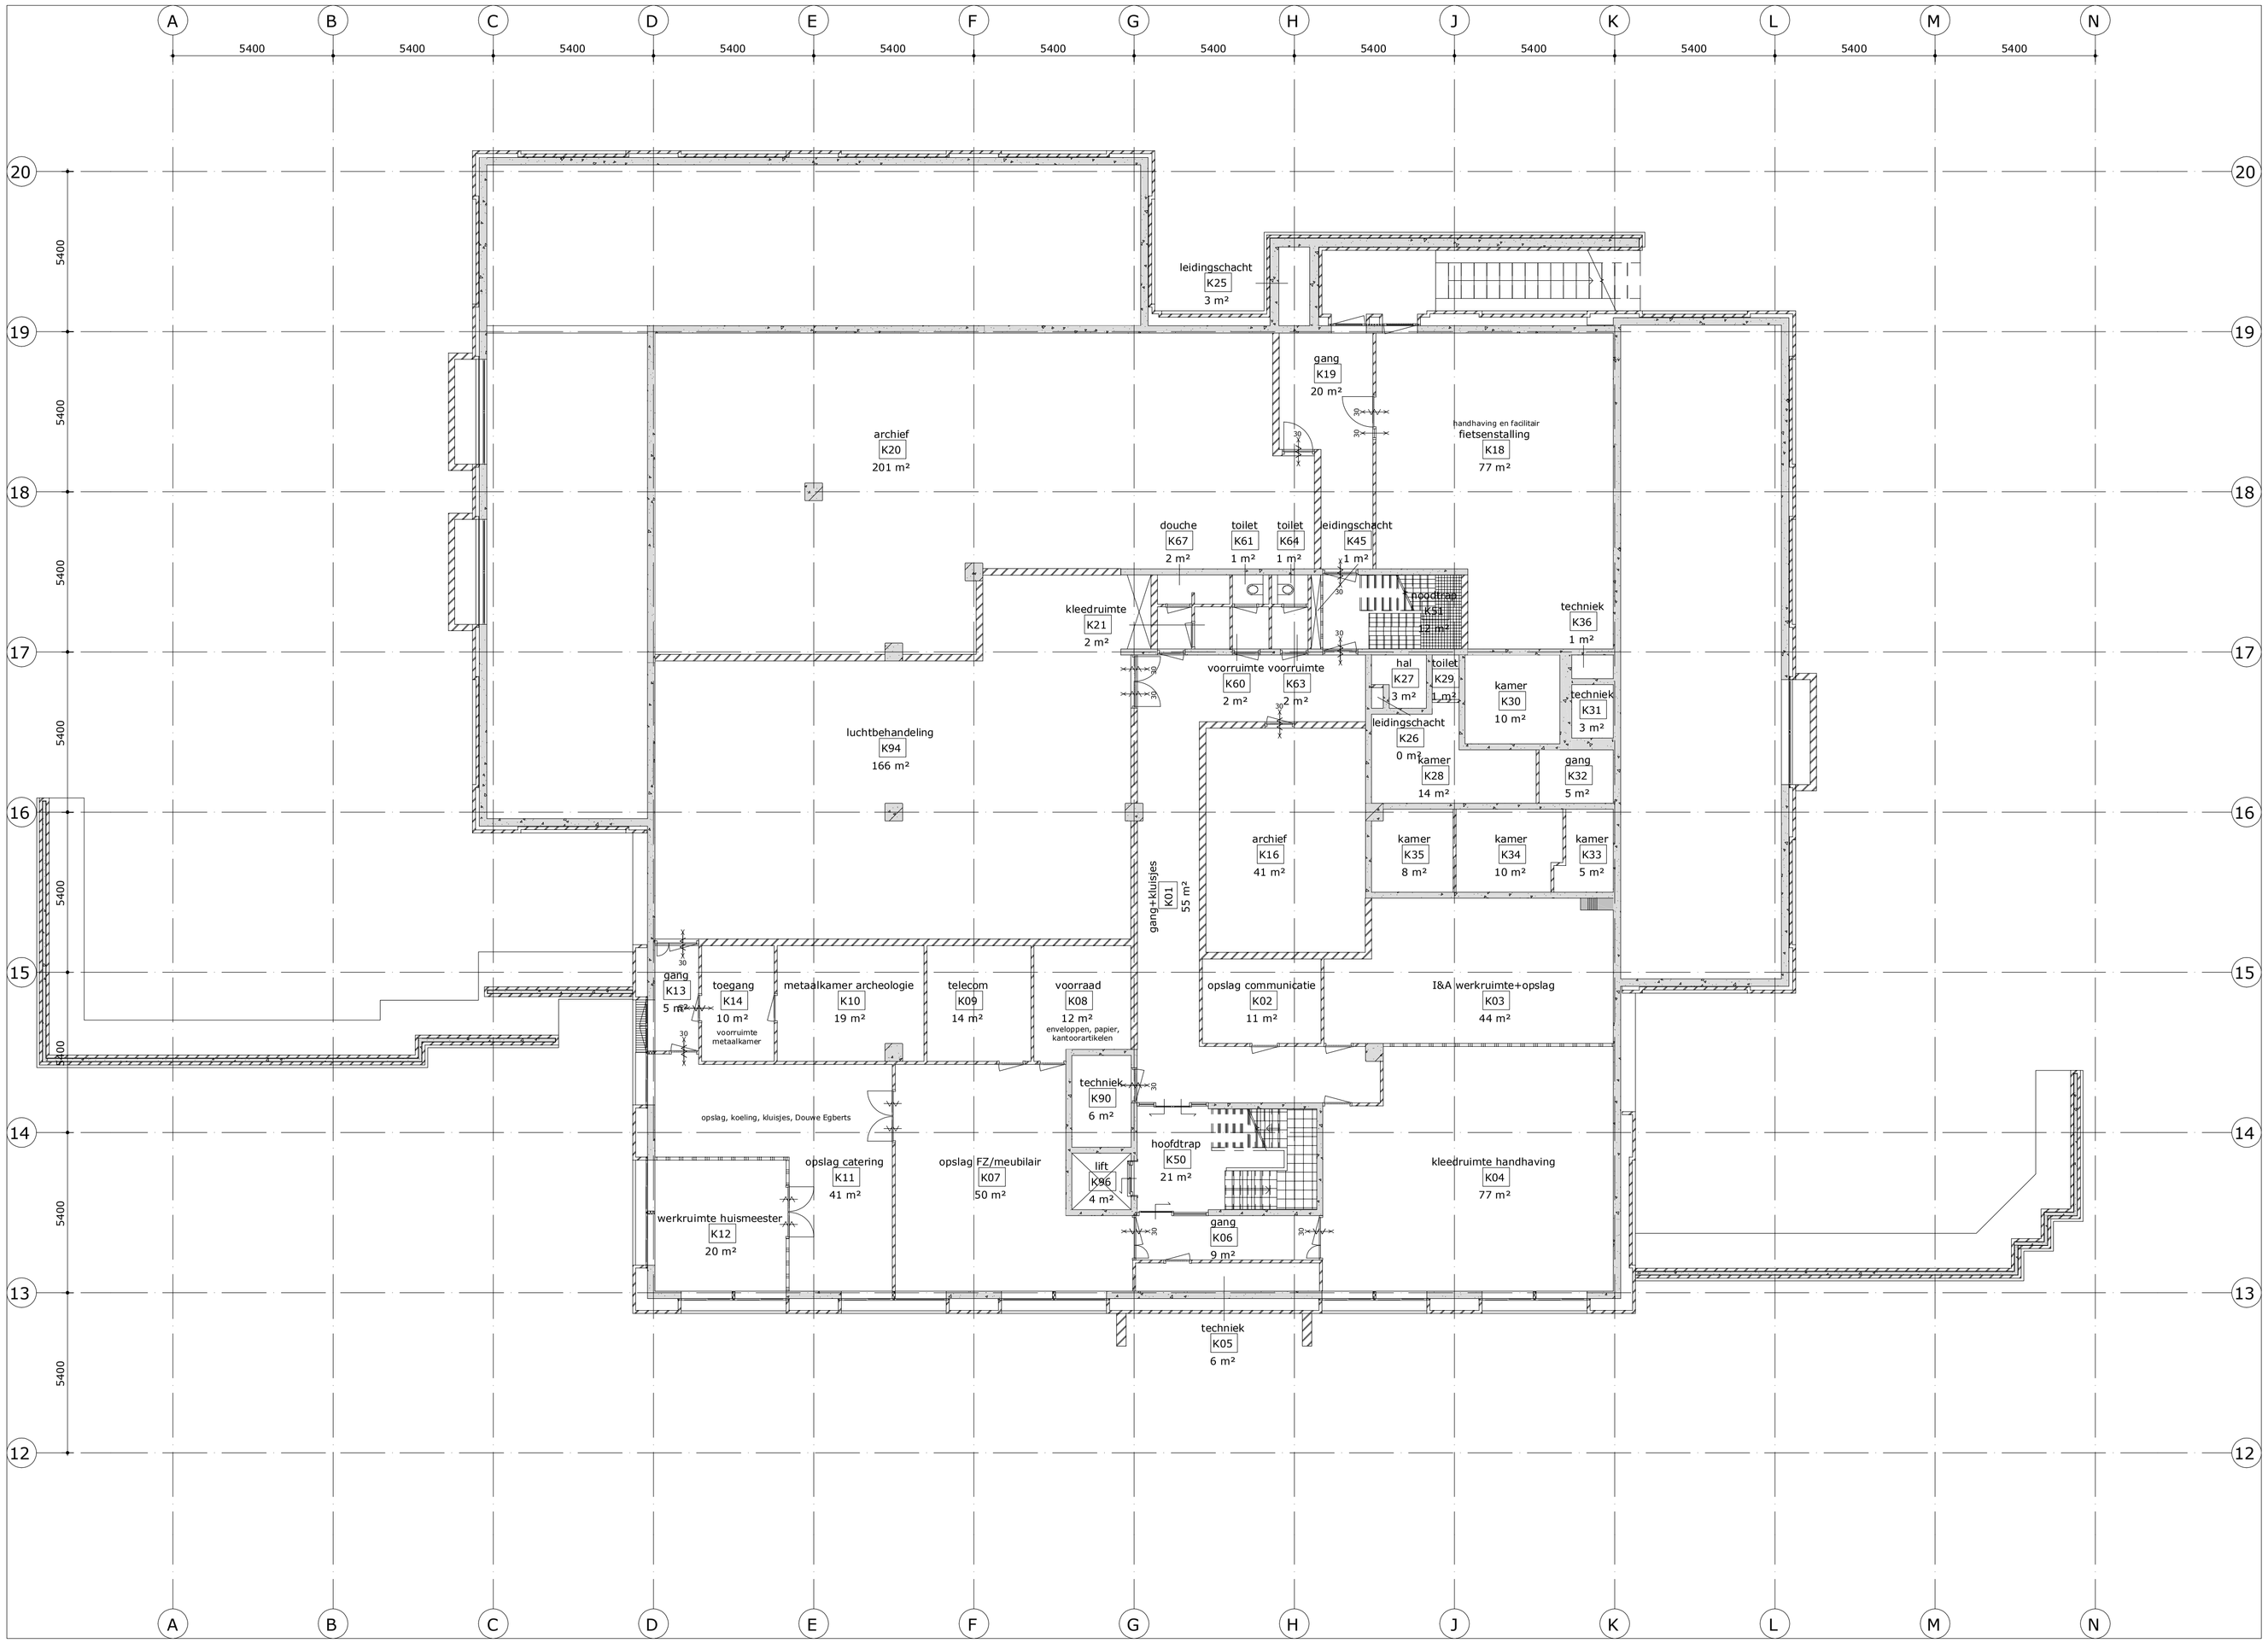

alle maatvoering in het werk controleren

opbouw nieuwe metalstud scheidingswanden:
- kantoor/kantoor: 2x gipskartonplaat/ MS-profielen/ isolatie/ 2x gipskartonplaat
- kantoor/gang: 1x gipskartonplaat/ MS-profielen/ isolatie/ 1x gipskartonplaat

kelder (gemengd)

BRT ARCHITECTEN
Koelmalaan 350 1812 PS Alkmaar
www.brta.nl

opdracht	Stadhuis bouwdeel C	schaal 1 : 100	1700
opdrachtgever	Gemeente Hoorn		
architect	**BRTArchitecten**	datum 17-05-2022	BS
onderwerp	kelder (gemengd)		
projectmanager	-	gewijzigd B 16-06-2022	P.C.-1 B
getekend	RB		

A1+ (1050x594)