


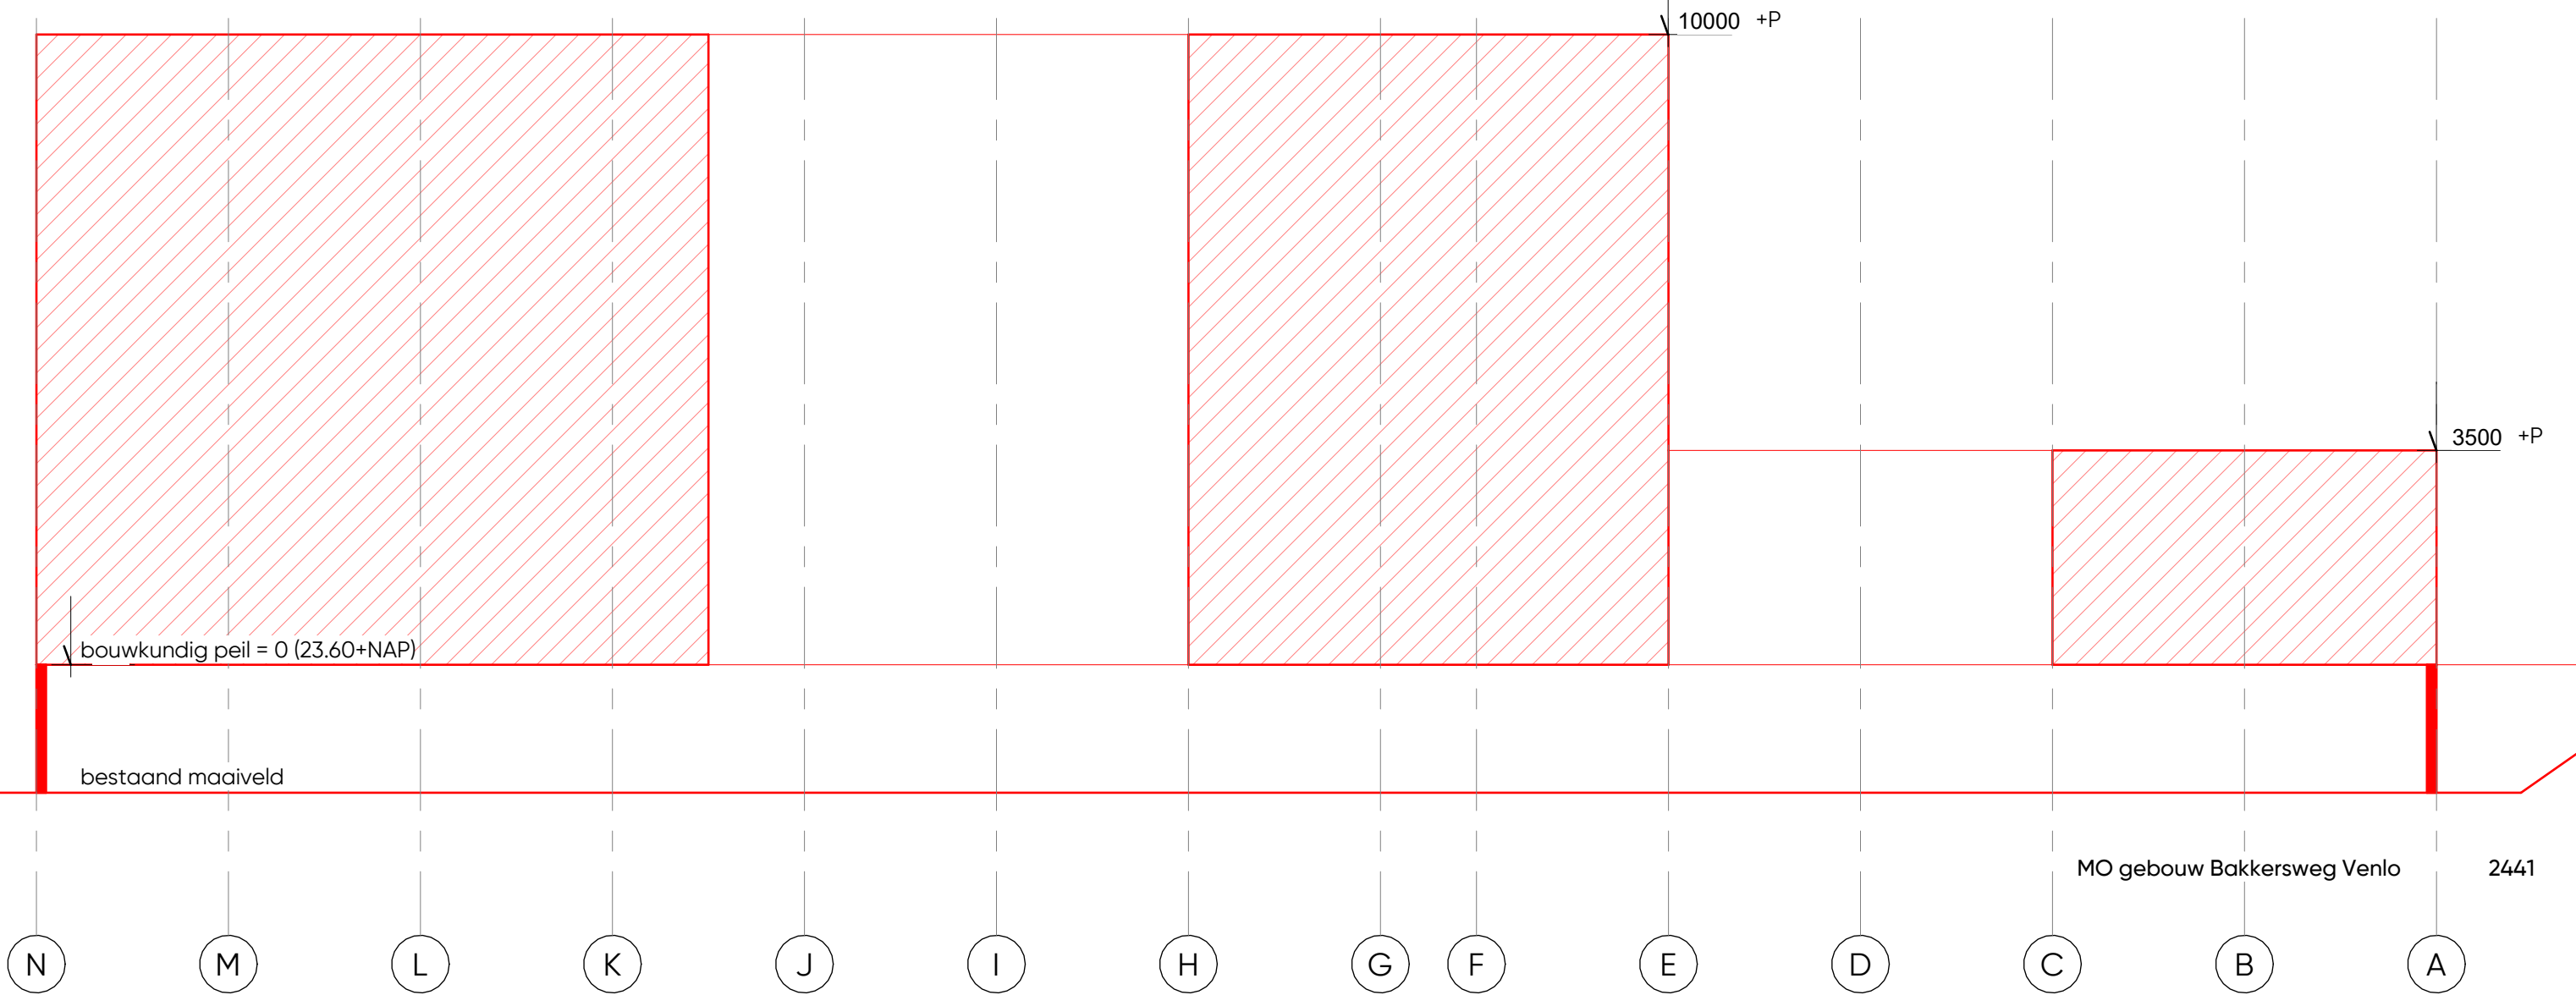

AA

in opdracht van:
gemeente Venlo
Voorontwerp
doorsnede AA

1:100

23-09-2024
14-10-2024

