




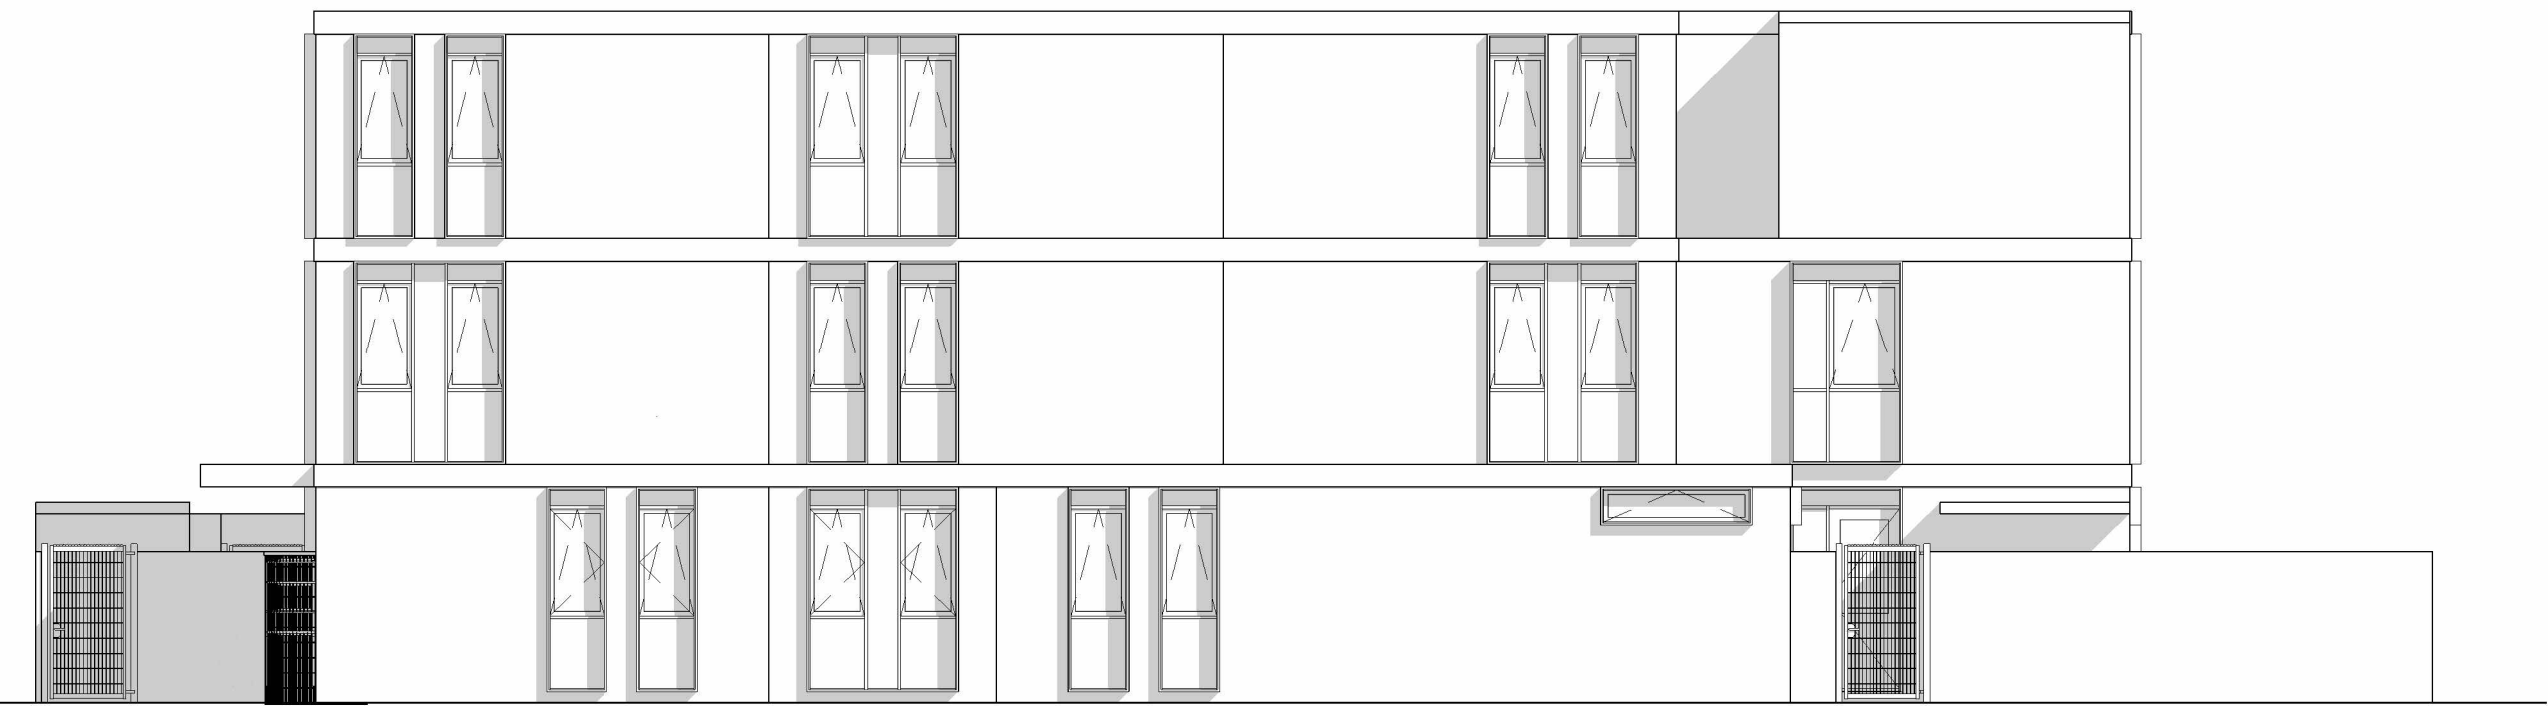


Voorgevel

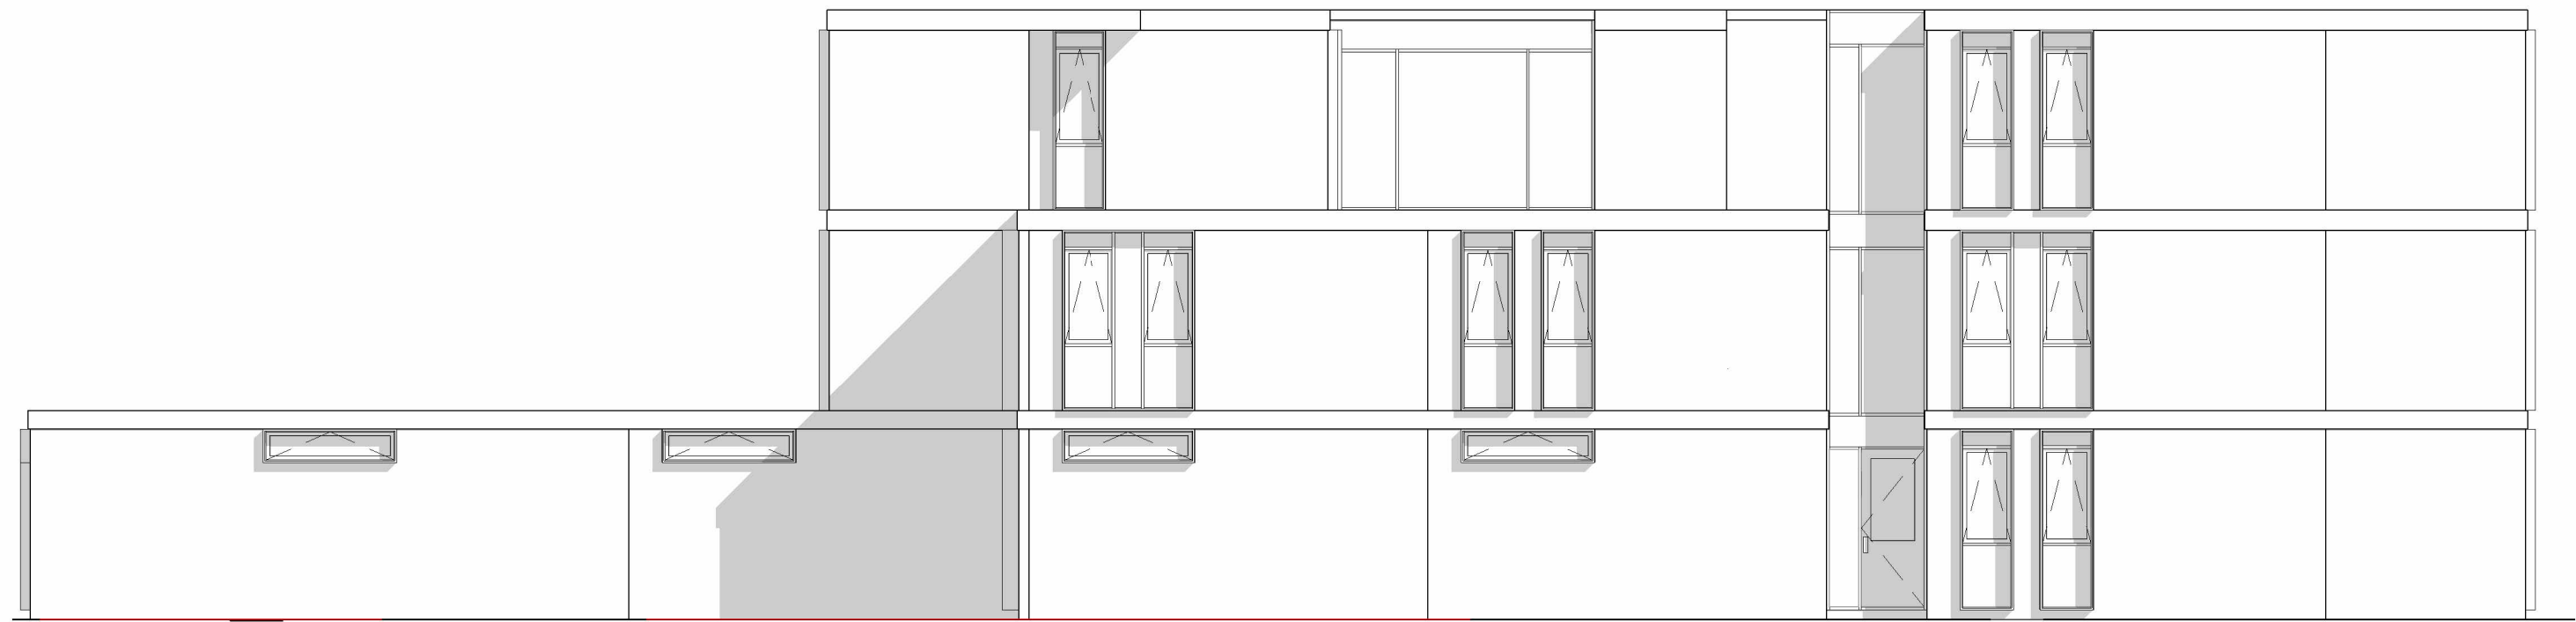

Rechter Zijgevel

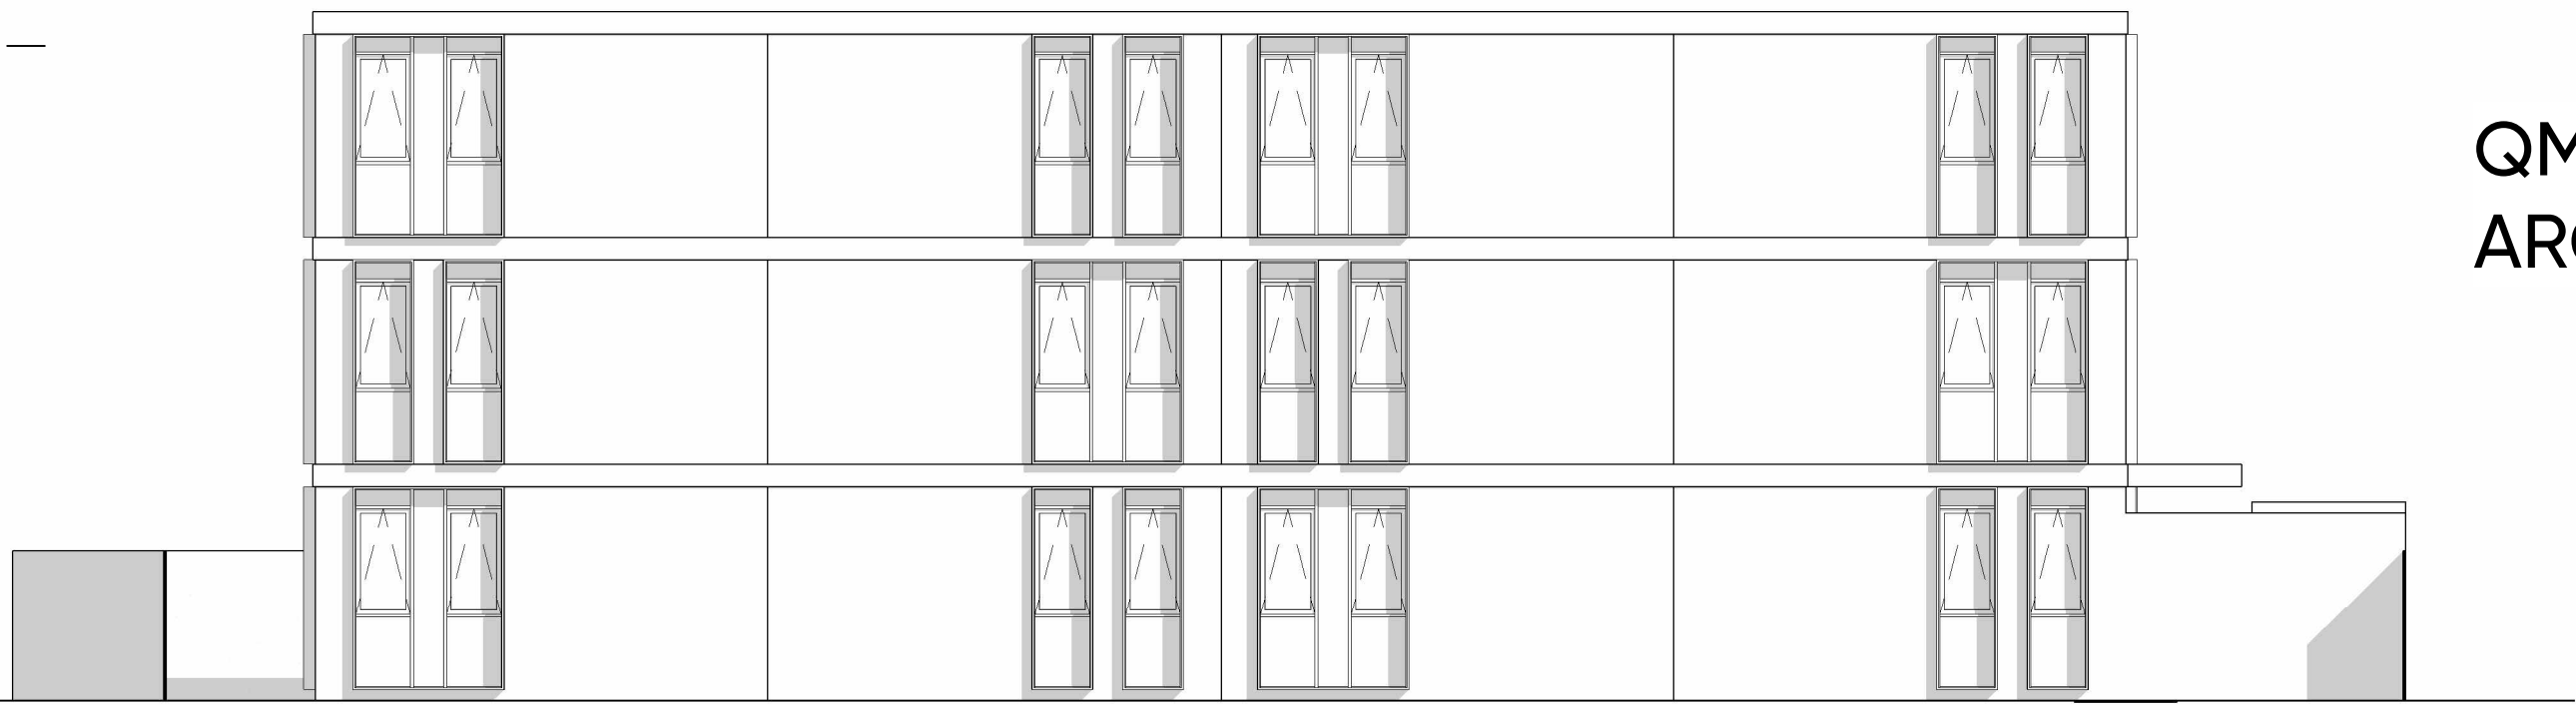

Achtergevel

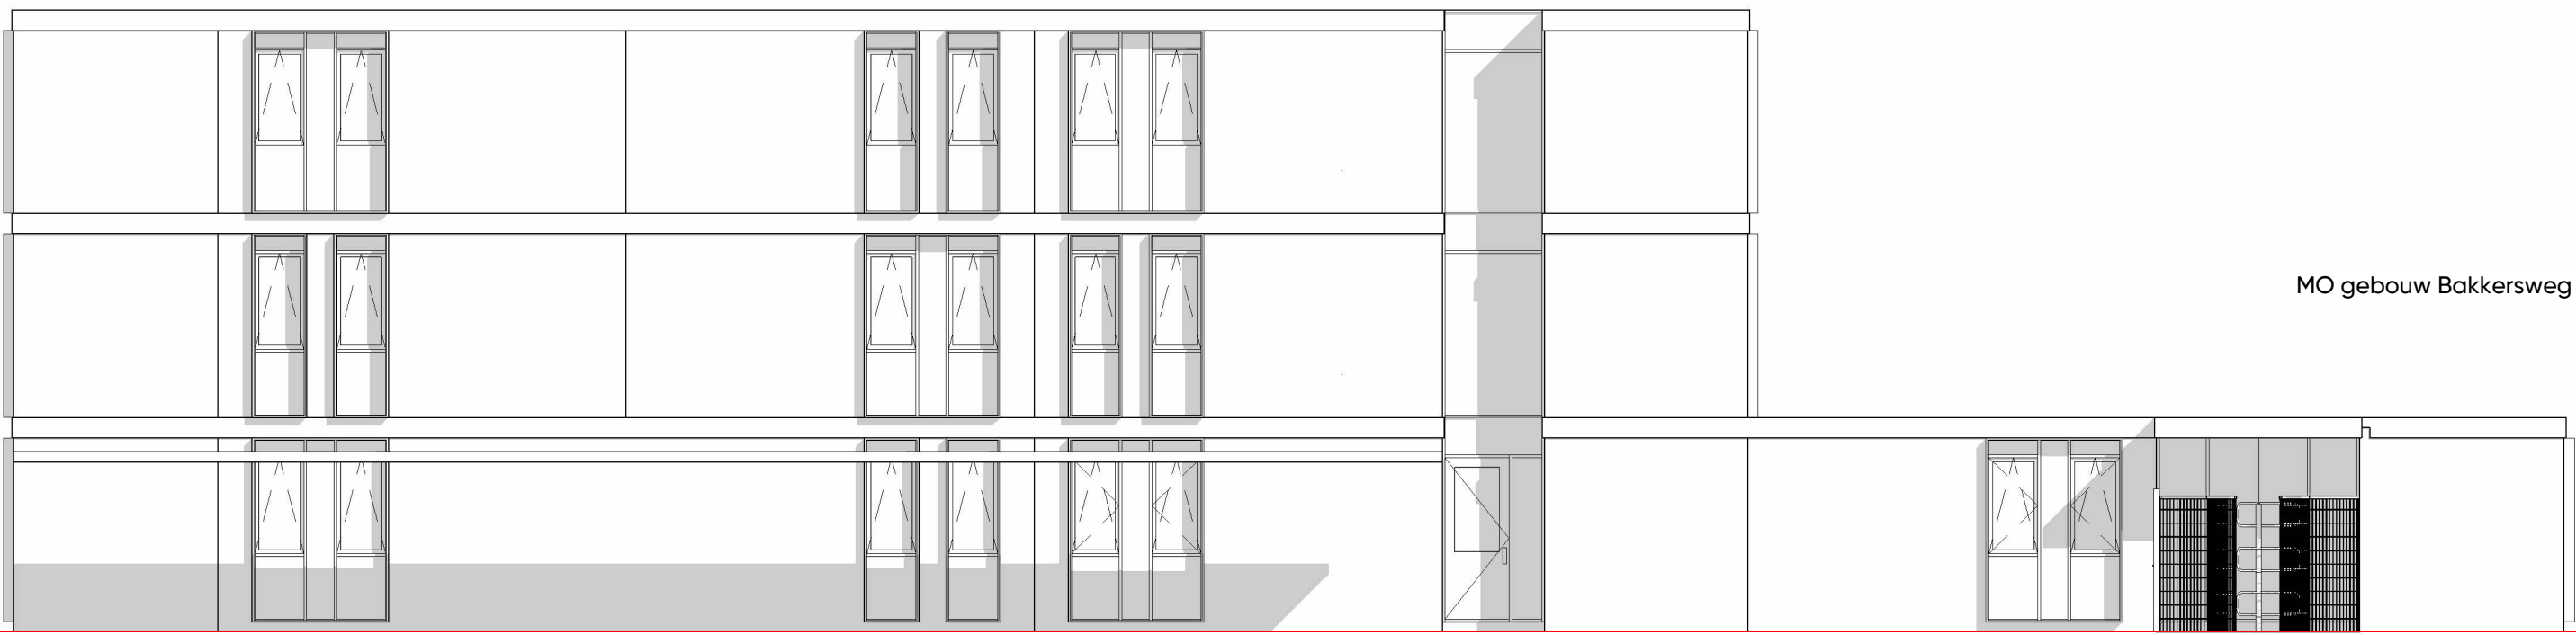

Linker Zijgevel

QMVH
ARCHITECTUUR

MO gebouw Bakkersweg Venlo 2441

in opdracht van:
gemeente Venlo
voorontwerp
gevels

1:100

23-09-2024
14-10-2024



QMVH ARCHITECTUUR
Stalbergweg 316 / 5913 BW Venlo / 077 351 31 25 / info@qmvh.nl / www.qmvh.nl

VO-300