


- 1 code nr 39\_343
- 2 39\_341
- 3 39\_342
- 4 39\_349
- 5 39\_124
- 6 39\_344
- 7 39\_124

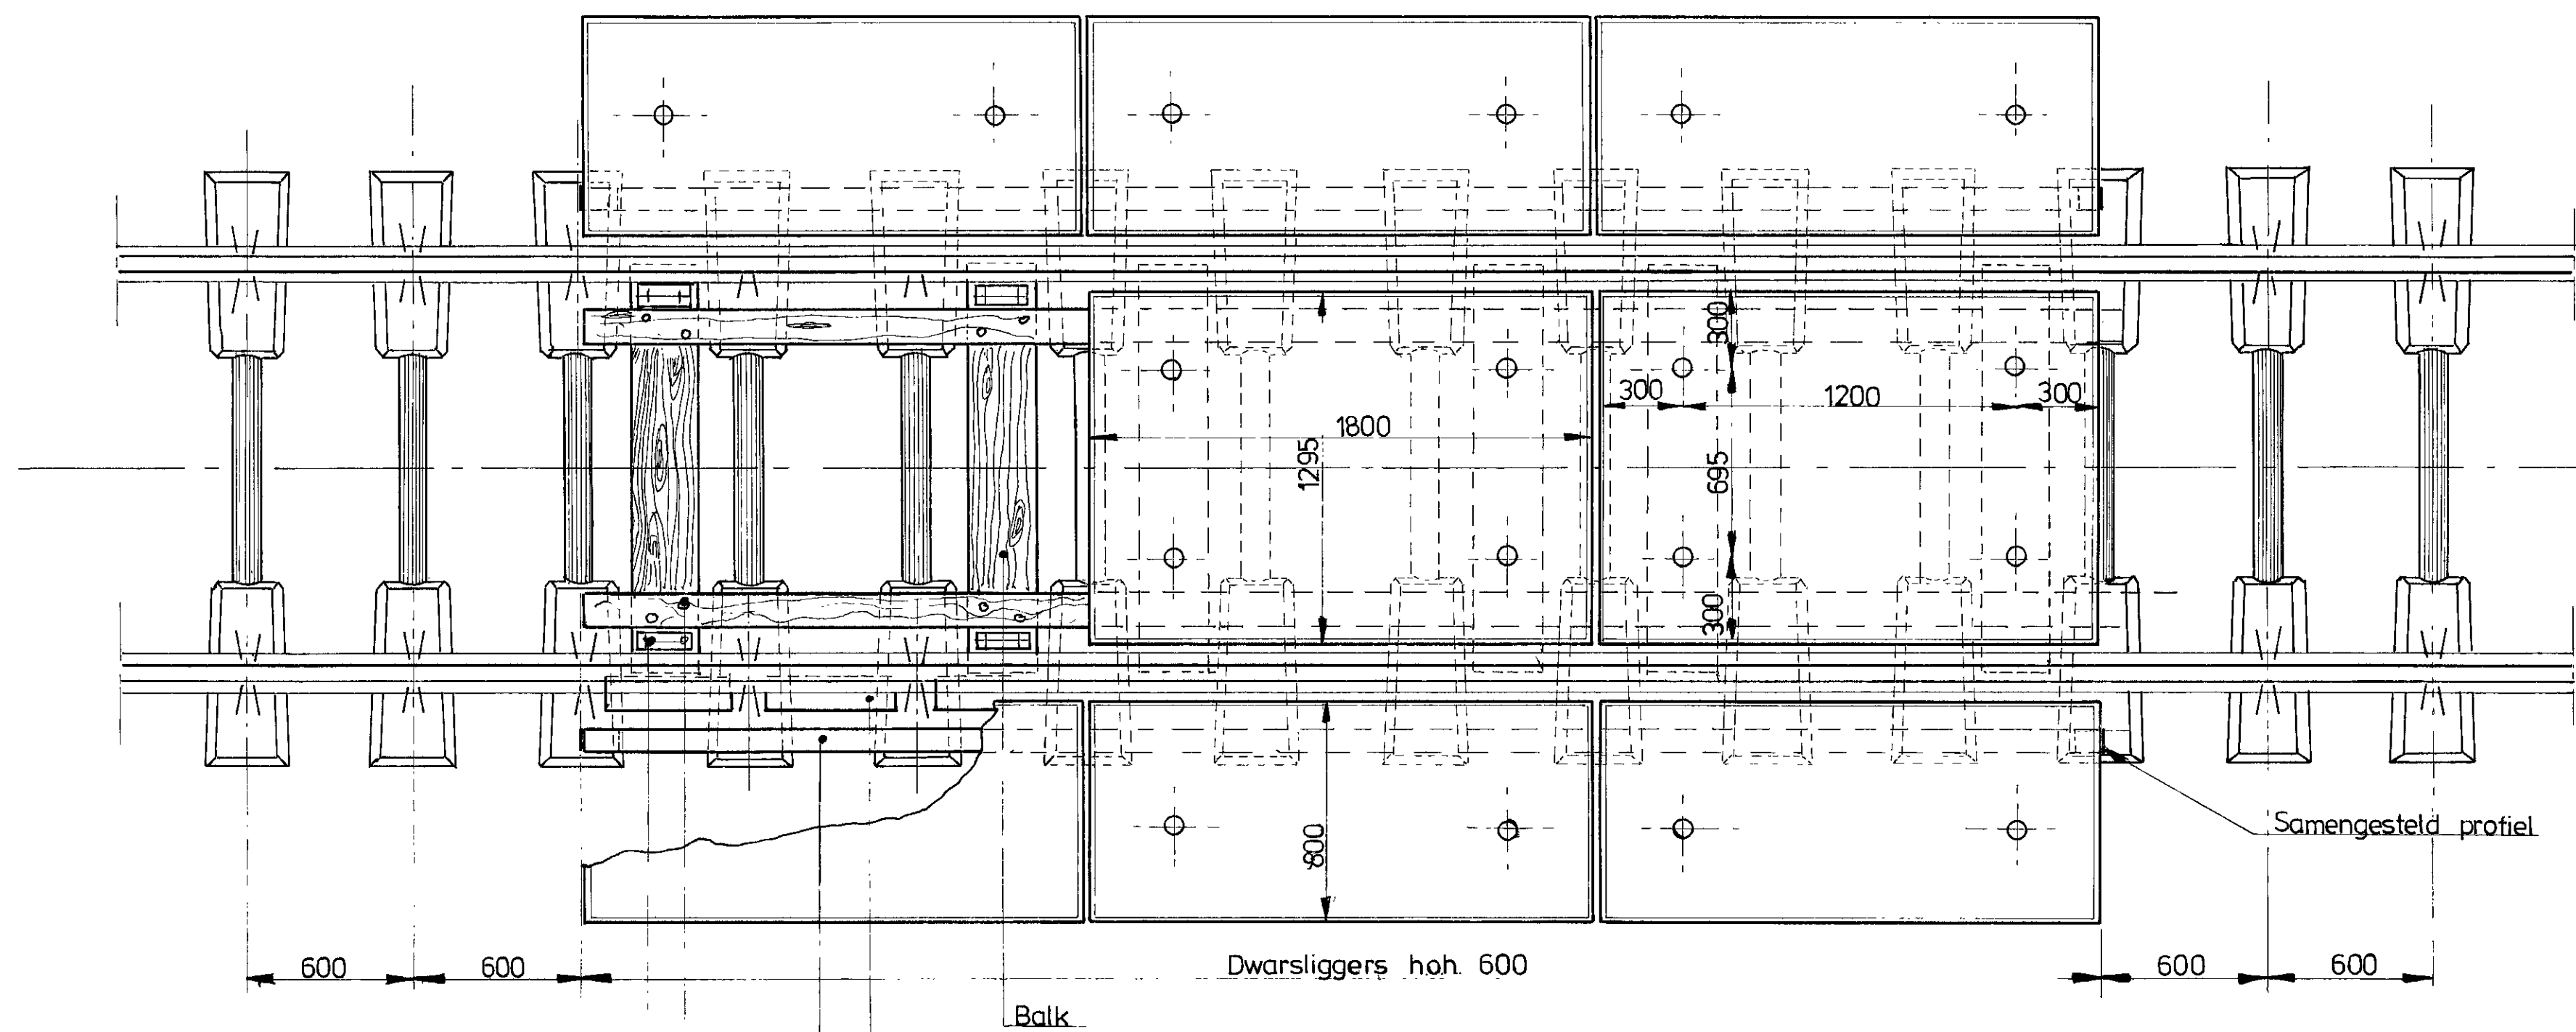

code 39-674. Hoekprofiel 75x75x8 lg 200 per L ijzer  
2 sts houtdrabt 1/2" W lg 70mm

Vulhous  
Houtdraadbout 1/2" W lg 70mm SW 22mm

Kraagbout lg 240mm code 28-110

- ① Vulhout 1800x130x48 mm
- ② Hardhth deklath zie 47753
- ③ Vulhous zie tkg 47753
- ④ Vulhout 1800x130x30 mm
- ⑤ Kurkrubber FC 9 1800x100x4,5  
Nylonstaaf

Code 37-780


Code 37-770

Masonite plaat 1800x200x6mm

Pantser opsluitband 250x150x100 mm

Samengesteld profiel code 39-684  
tkg 48581

Balk 1500x250x100 mm zie tkg 47649 ⑥  
Kurkrubber FC 9 1800x100x4,5 ⑦

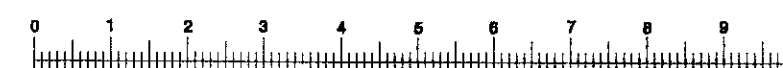

|                                     |             |                                      |                               |
|-------------------------------------|-------------|--------------------------------------|-------------------------------|
| deze tekening vervangt: 47629       |             | deze tekening is vervangen door:     |                               |
| getekend                            | naam        | datum                                | Afgegeven v.d. uitvoering     |
| gecalqueerd                         | J. Dörner   | 780424                               | <i>[Signature]</i><br>3/11/79 |
| gecontroleerd                       | T. v. Luit  | 780424                               |                               |
| goedgekeurd                         | [Signature] | 28.11.79                             | Utrecht                       |
| NV Nederlandse Spoorwegen / Utrecht |             | Overweg U.I.C.54 op betondwarsligger |                               |
| dienst: S<br>afd.: 8.2 Beton        |             | 418-3                                |                               |
|                                     |             | 47629                                |                               |

\*856087000\*

62977