

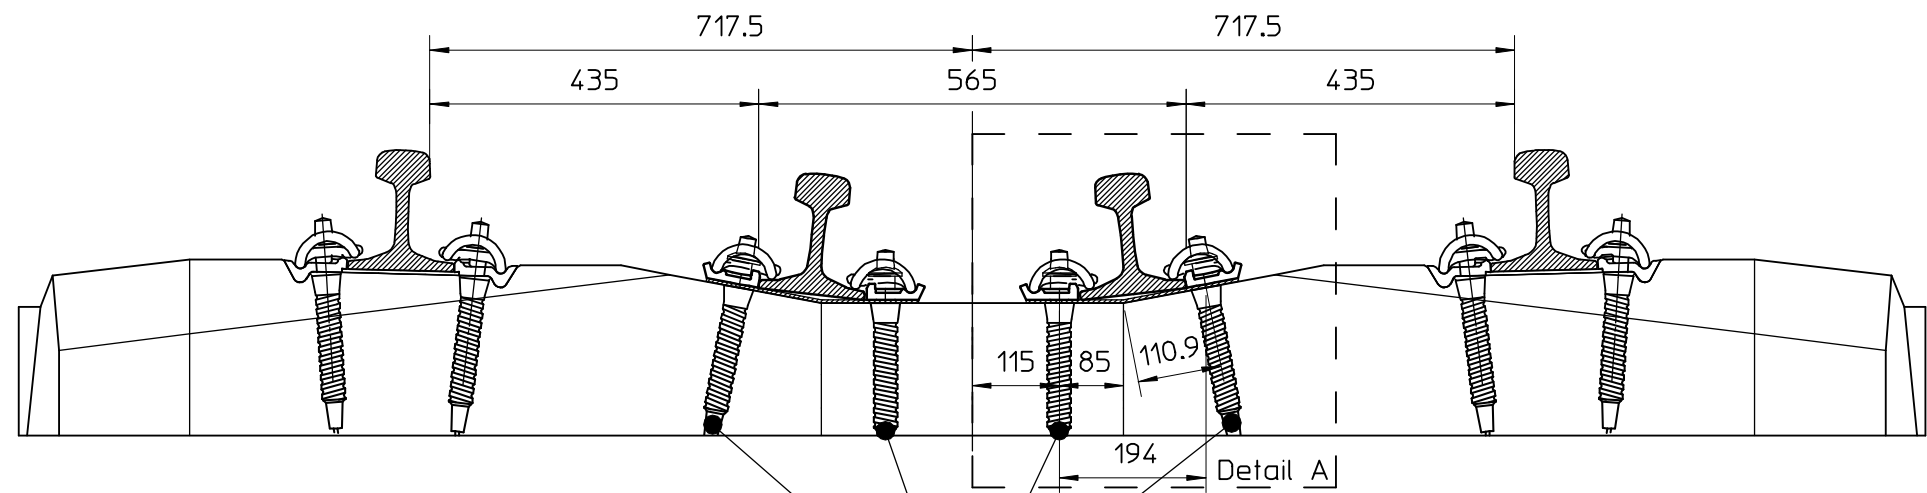


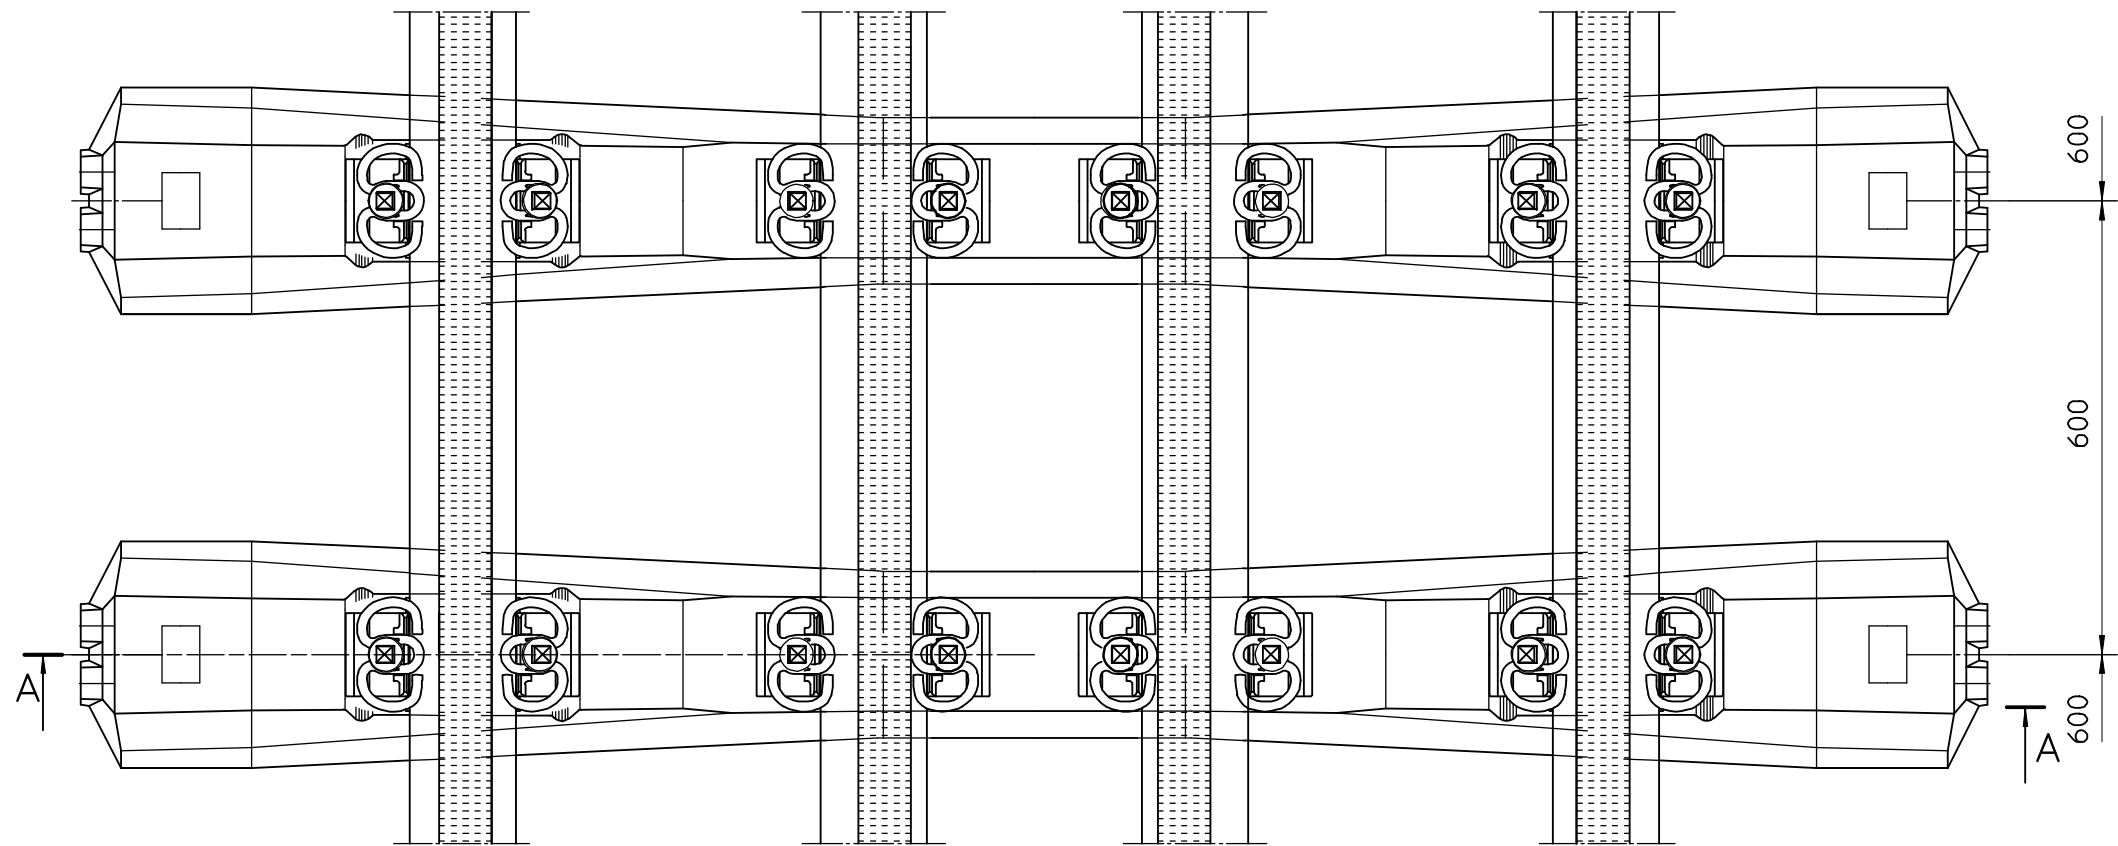


Doorsnede A-A
Incl. maatvoering extra schroefhulzen Sdü 9c

overlengte schroefhulzen afsnijden

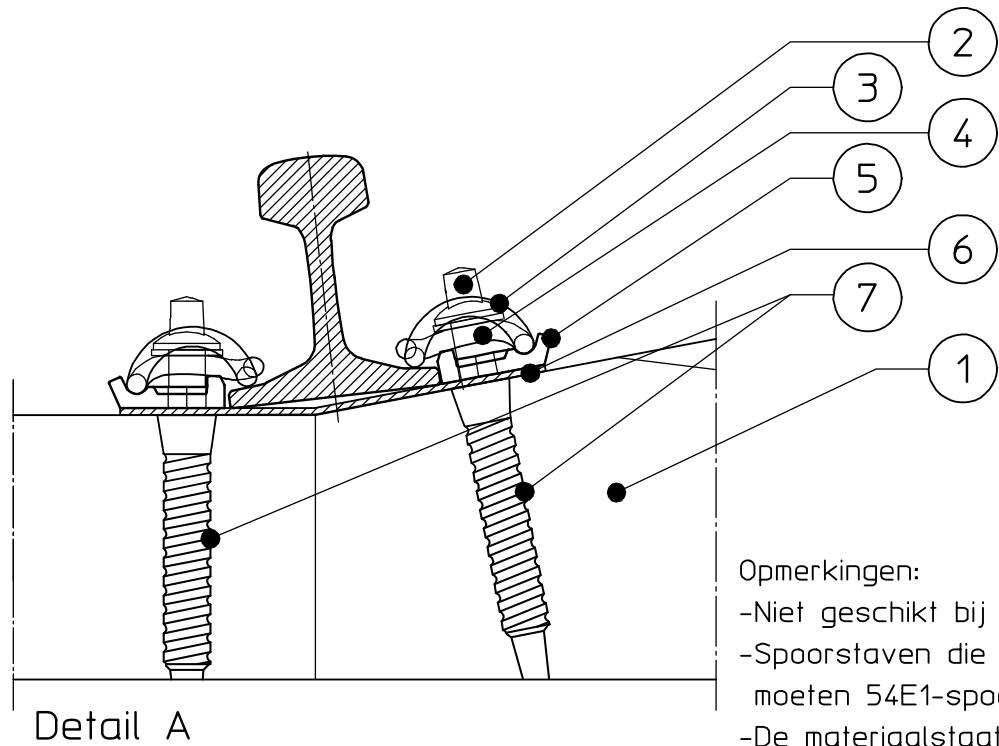

- Opmerkingen:
- Niet geschikt bij toepassing ATB NG- bakens.
 - Spoorstaven die gebruikt worden voor de ontsporingseleiding moeten 54E1-spoorstaven (conform SPC00011) zijn.
 - De materiaalstaat geeft alleen het extra materiaal aan ten opzichte van de standaard afgemonteerde NS90-dwarsligger.

- Na het uitharden van de beton, bodem schroefhuls doorstoten.
- De kopse kanten worden uitgevoerd met of zonder verbindingsnokken.
- De vorm van de kopse kanten mag gewijzigd worden, echter de minimale hoek van 10:1 over de eerste 17 cm vanaf de onderzijde van de betondwarsligger mag niet gewijzigd worden.
- Voor wijze van stapelen, zie TKG420142.
- Massa afgemonteerde dwarsligger 280 kg.
- Voor afgemonteerde dwarsligger, zie productspecificatie SPC00021.

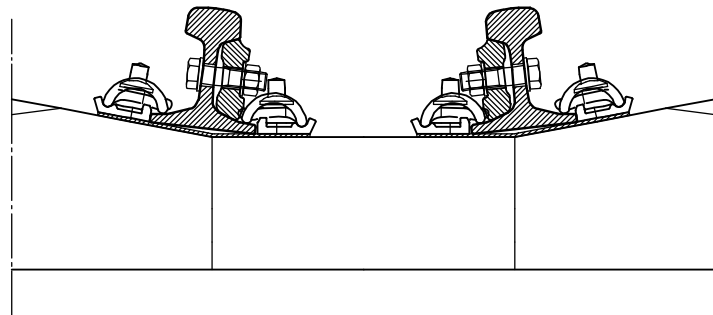

Spoorstaven elke 30 m gekoppeld met een lasplaat, 4 handelsbouten M24 lg 90mm, ringen en zelfborgende moeren.

7	4	Schroefhuls Sdü 9c, lengte aanpassen	39-347	412739	SPC00002
6	2	Onderlegplaat voor NS90 dwarsligger met ontsporingseleiding	39-041.9	420886	SPC00333
5	4	Gietijzeren steunplaat voor NS90 dwarsligger met ontsporingseleiding	41-202.5	420885	SPC00332
4	4	Volgring ULS 7	41-210	411904	SPC00282
3	4	Veerklem SKL 14	30-742	411901	SPC00282
2	4	Kraagbout, lang 193, aandraaimoment 150 Nm.	28-201	411900	SPC00001
1	1	Voorgespannen betondwarsligger NS90 54E1	26-746	411665	SPC00021
Nr	Aan-tal	Omschrijving	Code-nr	Tkgnr	Opmerking

Goedgekeurd ProRail AM A&T CT:	versie	getekend
Deze tekening is geautoriseerd in een geautomatiseerd proces en daarom niet standaard ondertekend.	datum	gecontroleerd
Utrecht:	korte omschrijving der wijziging	goedkeurd

Deze tekening vervangt:		Voorgespannen betondwarsligger NS90 54E1 met ontsporingseleiding dmv extra spoorstaven		Formaat A4x3	Schaal 1:10
Opdrachtgever: ProRail AM A&T CT		Opdrachtnemer: ARCADIS		Geo code 999	Versie B
Techn. code: 406-59		Object code: 26-702		Status goedgek.	Am
Km van: 0.000		Km tot: 999.999		Blad: 414551	

