



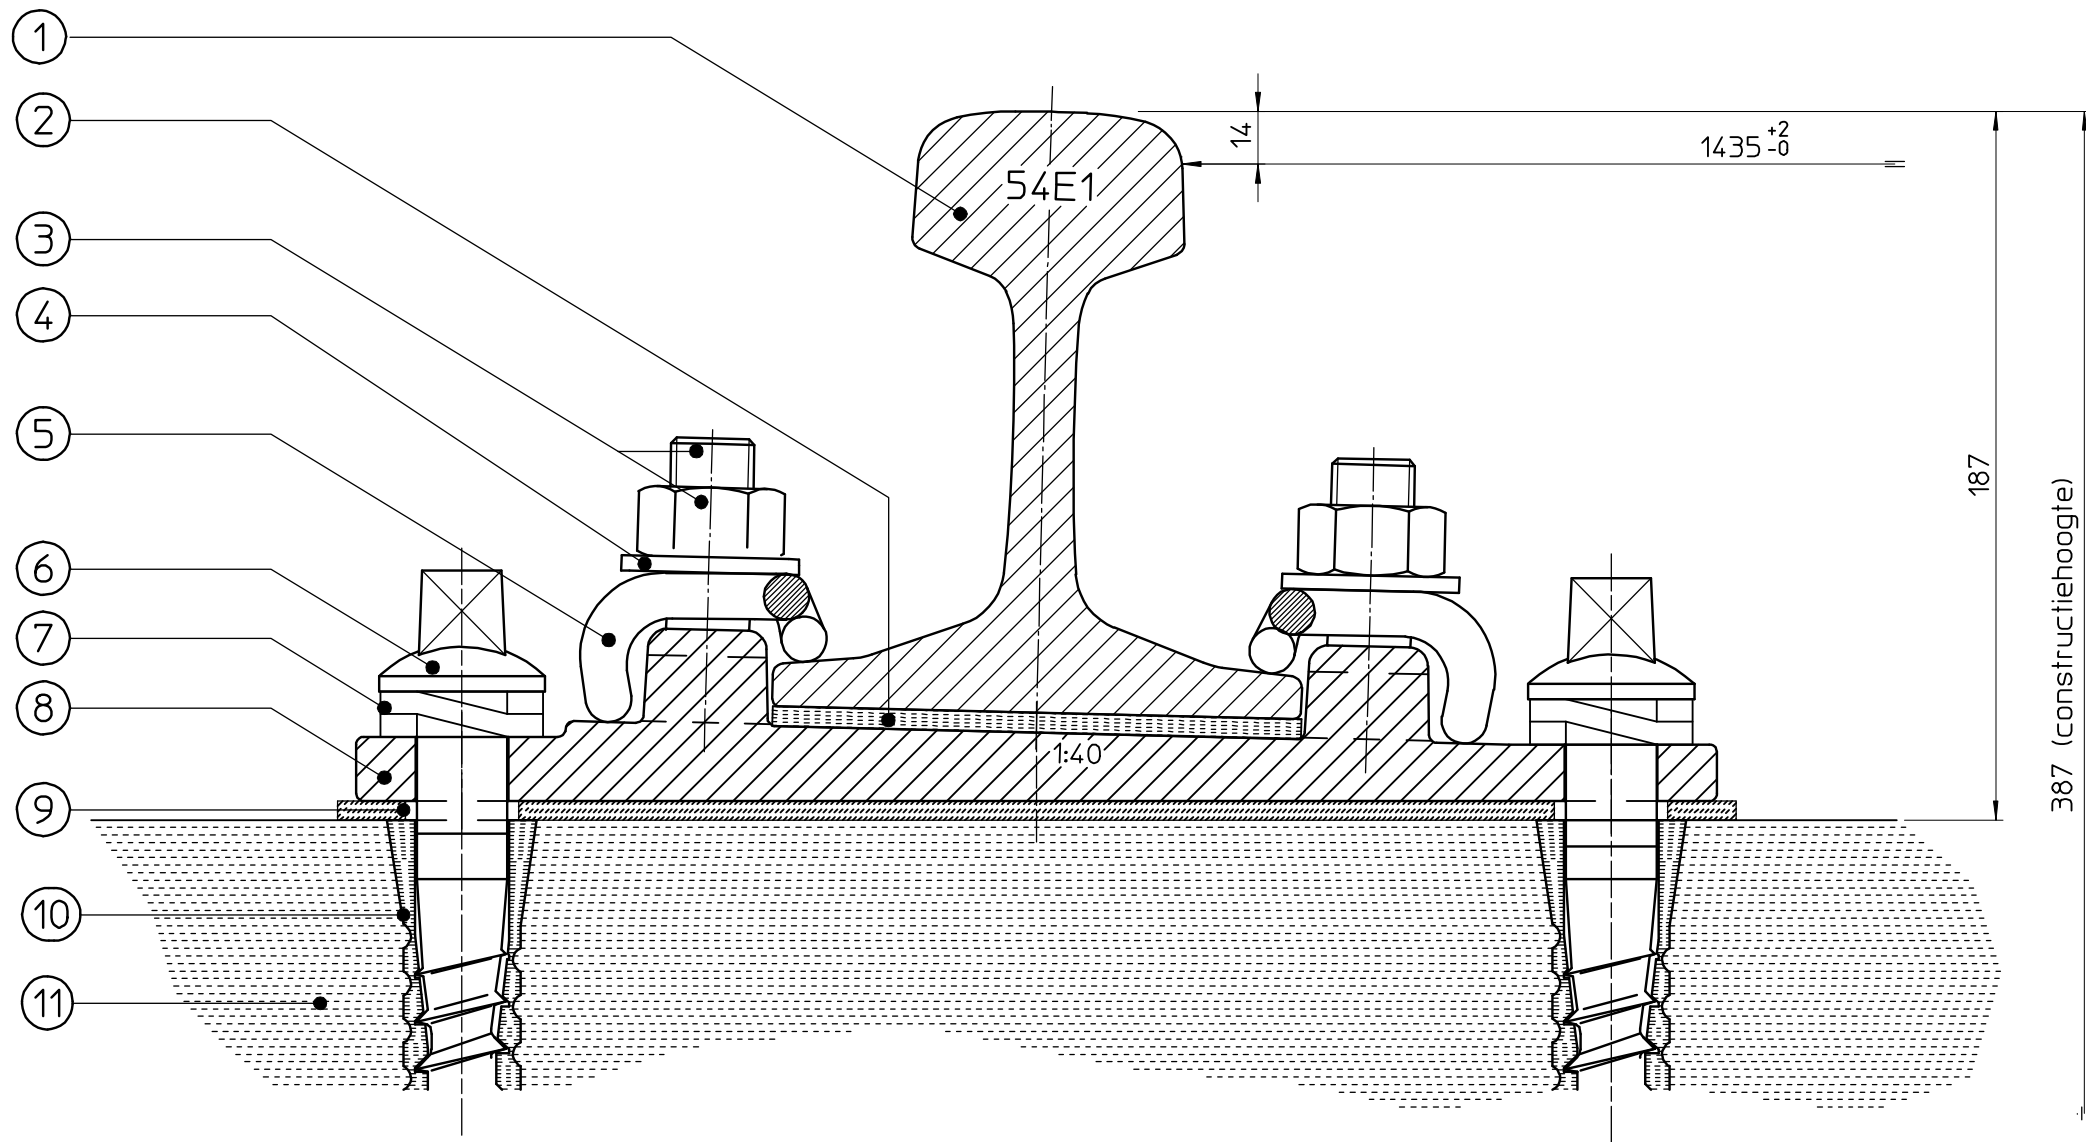


Doorsnede bevestigingssysteem spoorstaaf

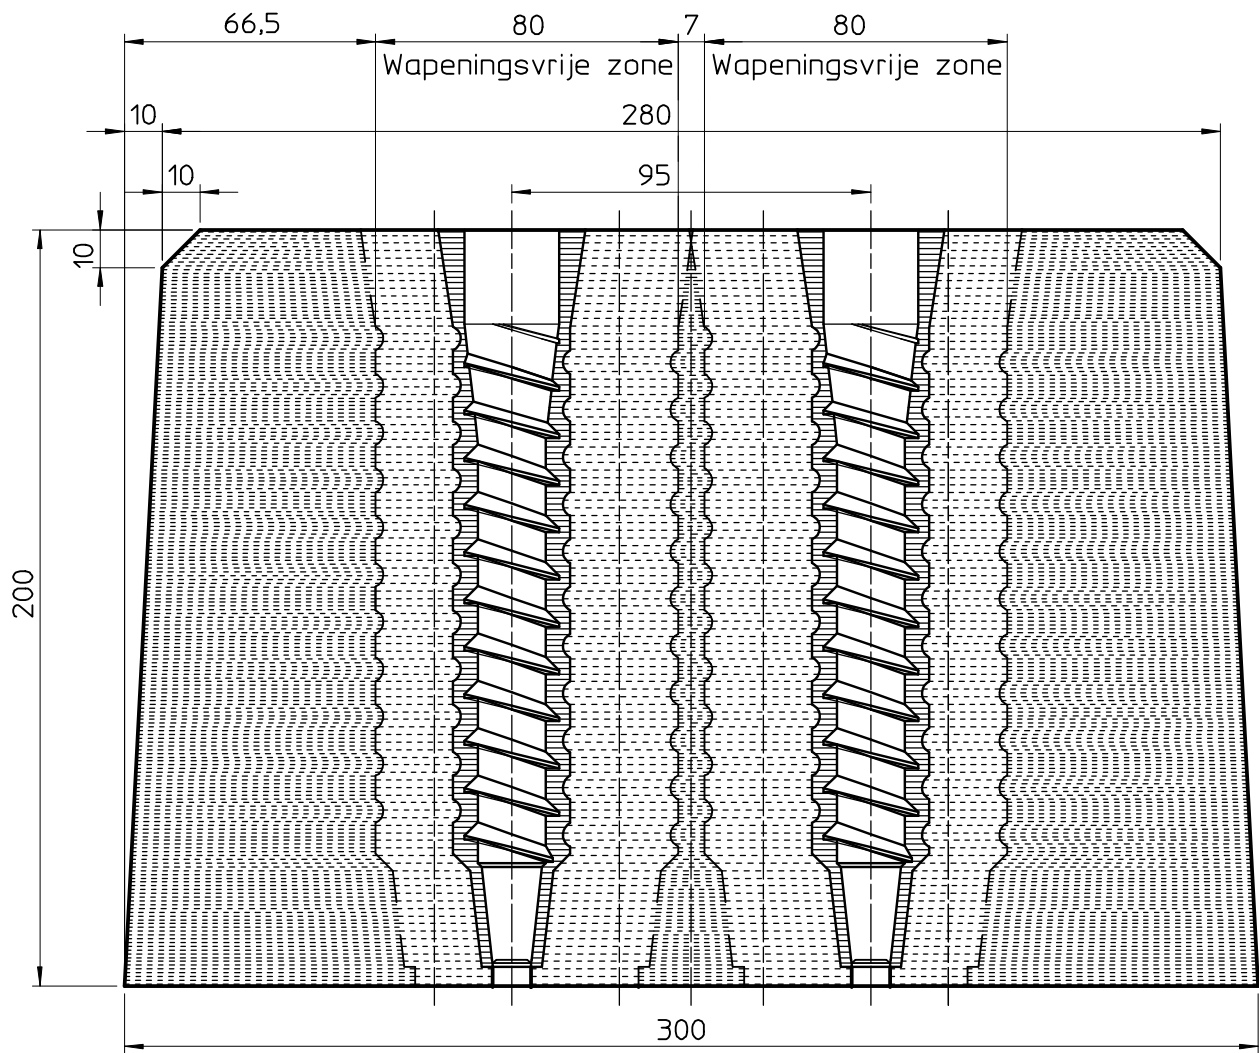

Doorsnede betonnen dwarsligger met wapeningsvrije zone,
ter plaatse van de schroefhuizen

Posnr	Aantal	Omschrijving	Code	Tekening	Opmerking
1	-	Spoorstaaf 54E1	-	-	SPC00011
2	4	Railpad	39-261	411127	SPC00281
3	8	Klembout M22 lg 70, met moer	29-072	48282	SPC00281
4	4	Volgring Uls 6, afm.: Ø47/23, dik 4	41-196	412277	SPC00281
5	4	Veerklem type Skl-KM	30-741	412308	SPC00281
12	4	Enkele veerring	31-020	44322	SPC00301
13	4	Klemplaat vr rghlpt	30-100	41791	-
6	16	Kraagbout NS lg 193	28-201	411900	SPC00001
7	16	Dubbele veerring	31-090	420794	SPC00301
8	4	Rughellingplaat 54E1/54E5, gegoten uitvoering	16-512	410419	SPC00125
		Rughellingplaat 54E1/54E5, gewalste uitvoering	15-301	47648	SPC00262
9	4	Kurkrubberplaat FC897, dik 5	39-560	414824	-
10	16	Schroefhuls Sdü 9 NS (open)	39-346	412744	SPC00002
11	1	Betonnen dwarsligger incl. schroefhuizen, onbew	14-031	420774	SPC00094

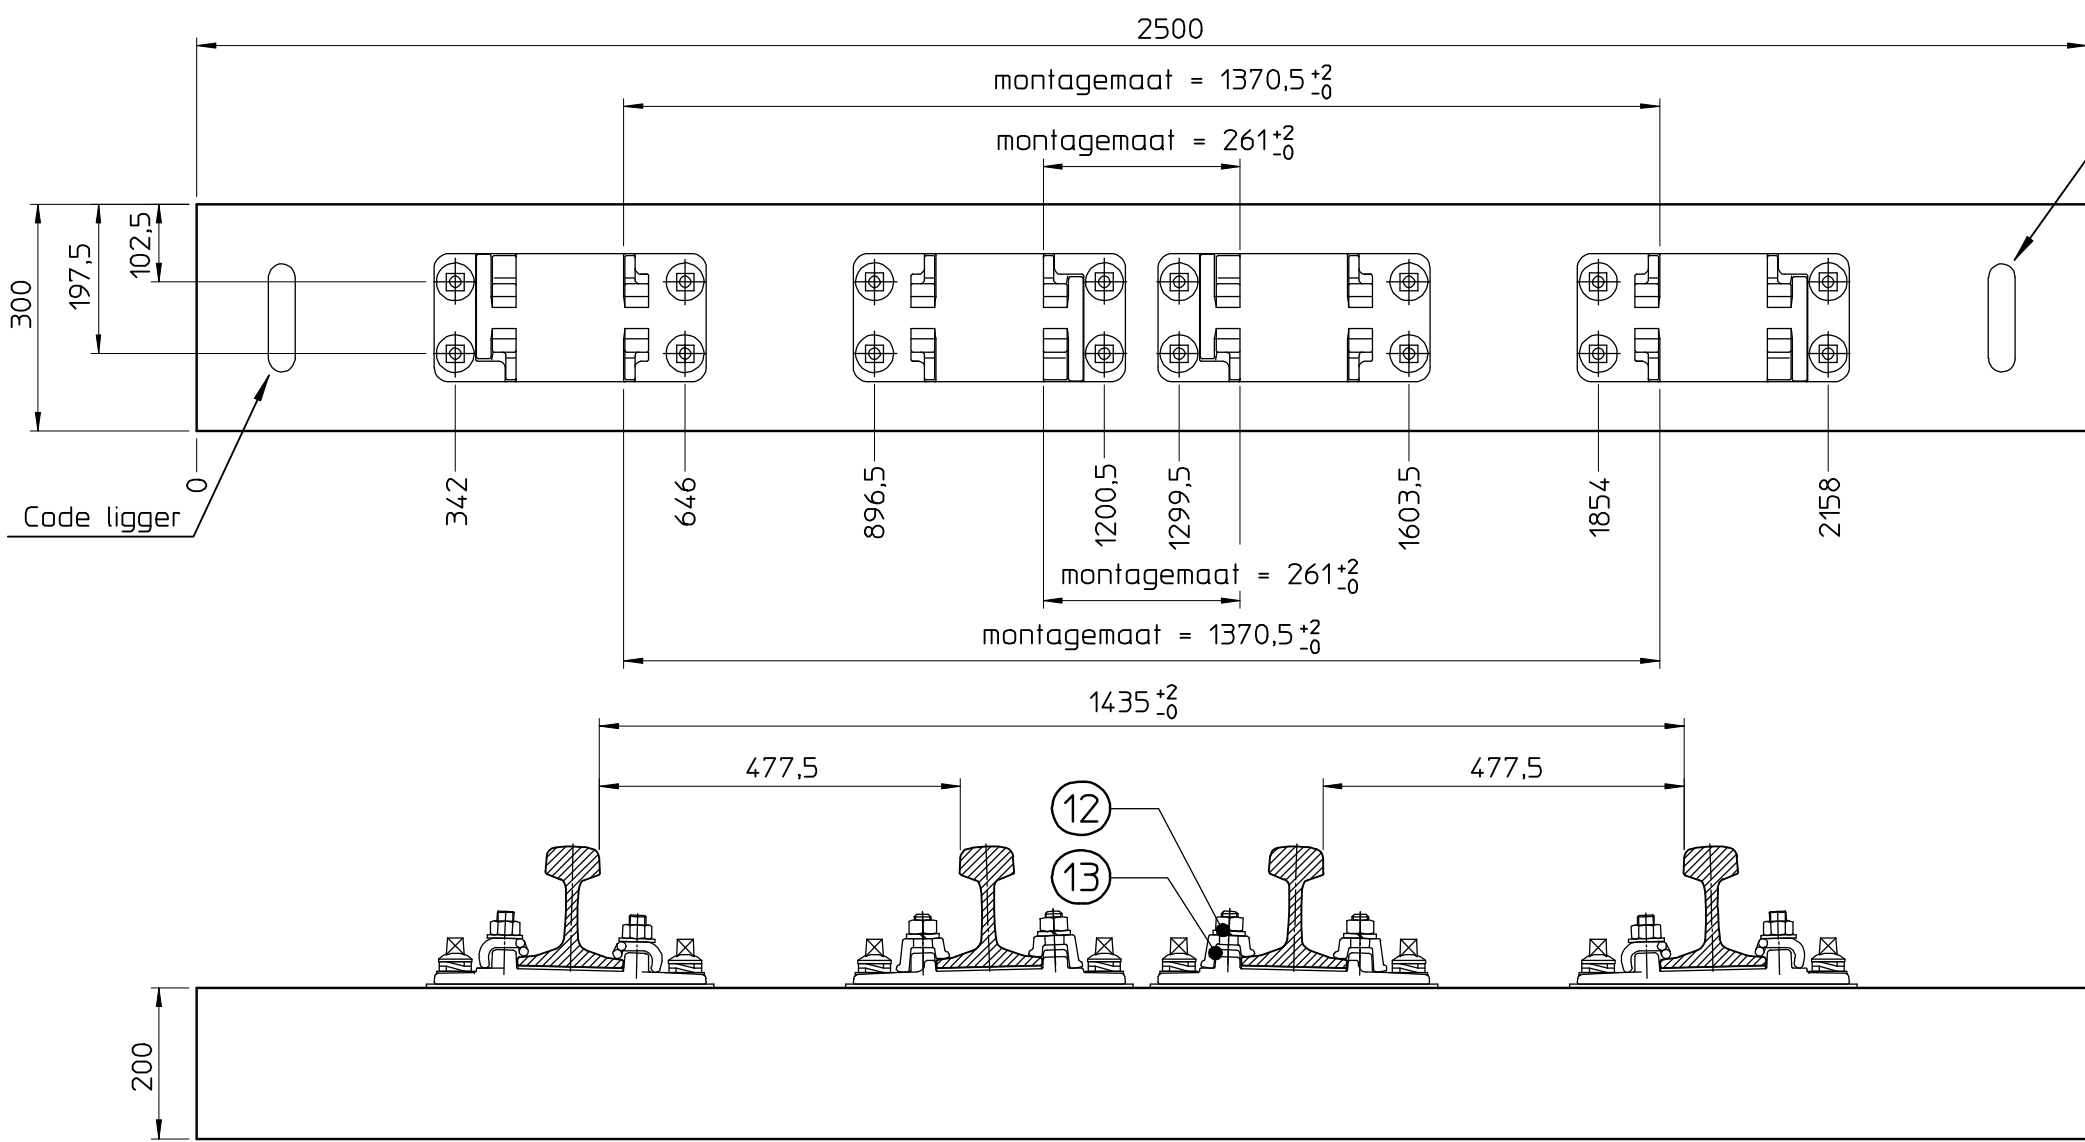

-Niet geschikt bij toepassing ATB NG-bakens en ERTMS balises.
-Geleidespoorstaven elke 30 m gekoppeld met een lasplaat,
4 handelsbouten M24 lg 90 mm, ringen en zelfborgende moeren.
-Maatvoering schroefhuizen is theoretisch, tbv bodemmalplaten
waarden verhogen ivm krimp beton.
-Schoefhuls type Sdü 9 NS toepassen volgens tkg 412744.
-Aandraaimoment kraagbout 250*10 Nm.
-Voor boorzones zie tkg 430108.
-De montagemaat dient aan weerszijden van de rughellingplaat
te worden gemeten. Het verschil tussen beide metingen mag
niet groter zijn dan 1,0 mm.

Goedgekeurd ProRail AM A&T CT:
Deze tekening is geautoriseerd
in een geautomatiseerd proces
en daarom niet standaard
ondertekend.
Utrecht:

versie	getekend
datum	gecontroleerd
goedgekeurd	
korte omschrijving der wijziging	

Deze tekening vervangt:		Betonnen dwarsligger, lg 2500, bewapend met 4 rghlpt'n 54E1/54E5 t.b.v. geleidespoorstaven voor ontsporingsgeleiding.		Formaat A4x4	Schaal 1:2/1:10
				Geo code	Versie C
Opdrachtgever: ProRail AM A&T CT		Opdrachtnemer: ARCADIS	Techn. code: 406-097 Object code: 14-031 14-032	Status goedgek	Am EU
Km van: 000.000		Km tot: 999.999		Blad: 420774	