



Doorsnede A-A (schaal 1:20)

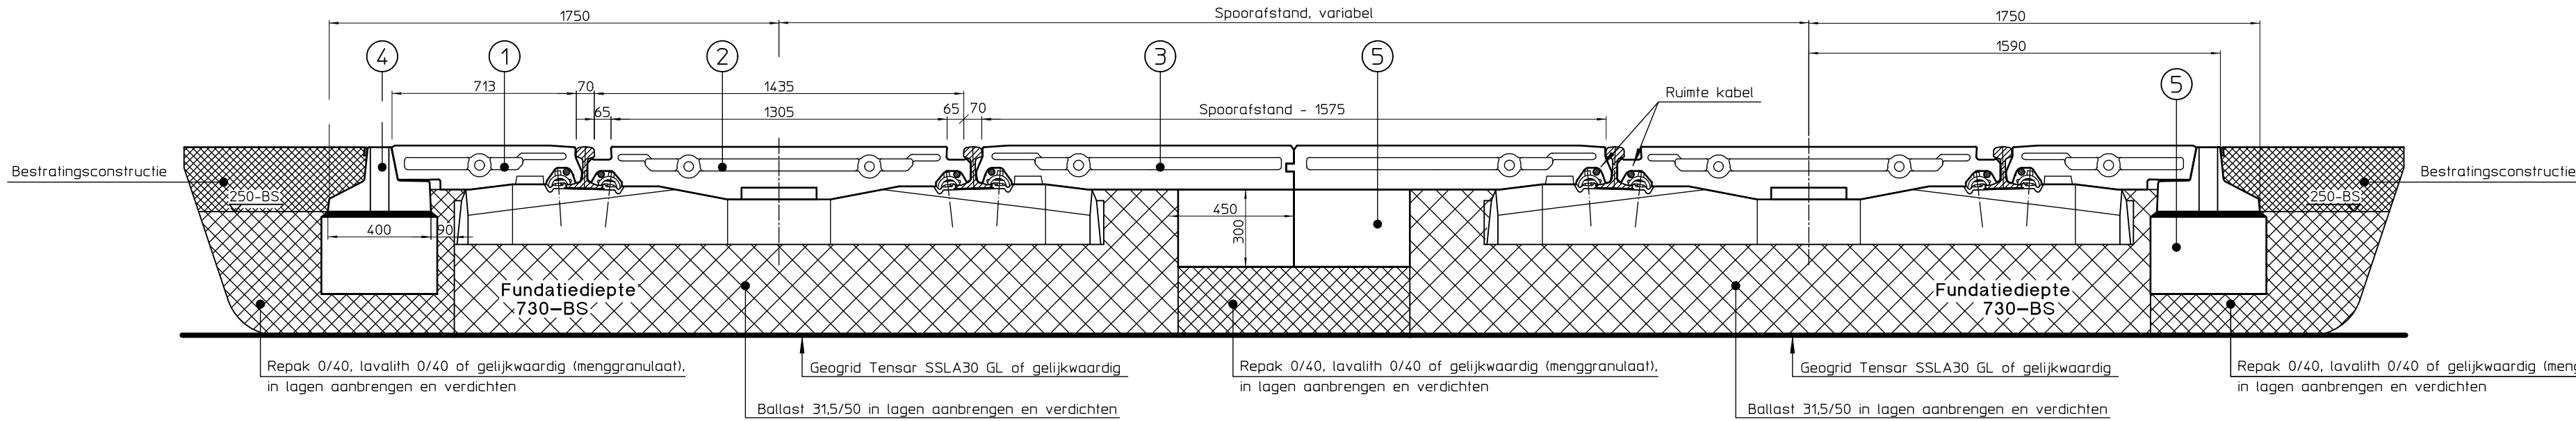


Opmerkingen:

- De spoorconstructie waar de STRAIL overweg op is ingetekend is slechts ter indicatie.
- Bij bestellen van de STRAIL overweg dient op BEA00228 aangegeven te worden op welke spoorconstructie de STRAIL overweg gebouwd gaat worden.
- Op dit product is ProRail regelgeving van toepassing: ISV00146, ACP00066, OHD00089 en SLV00027.

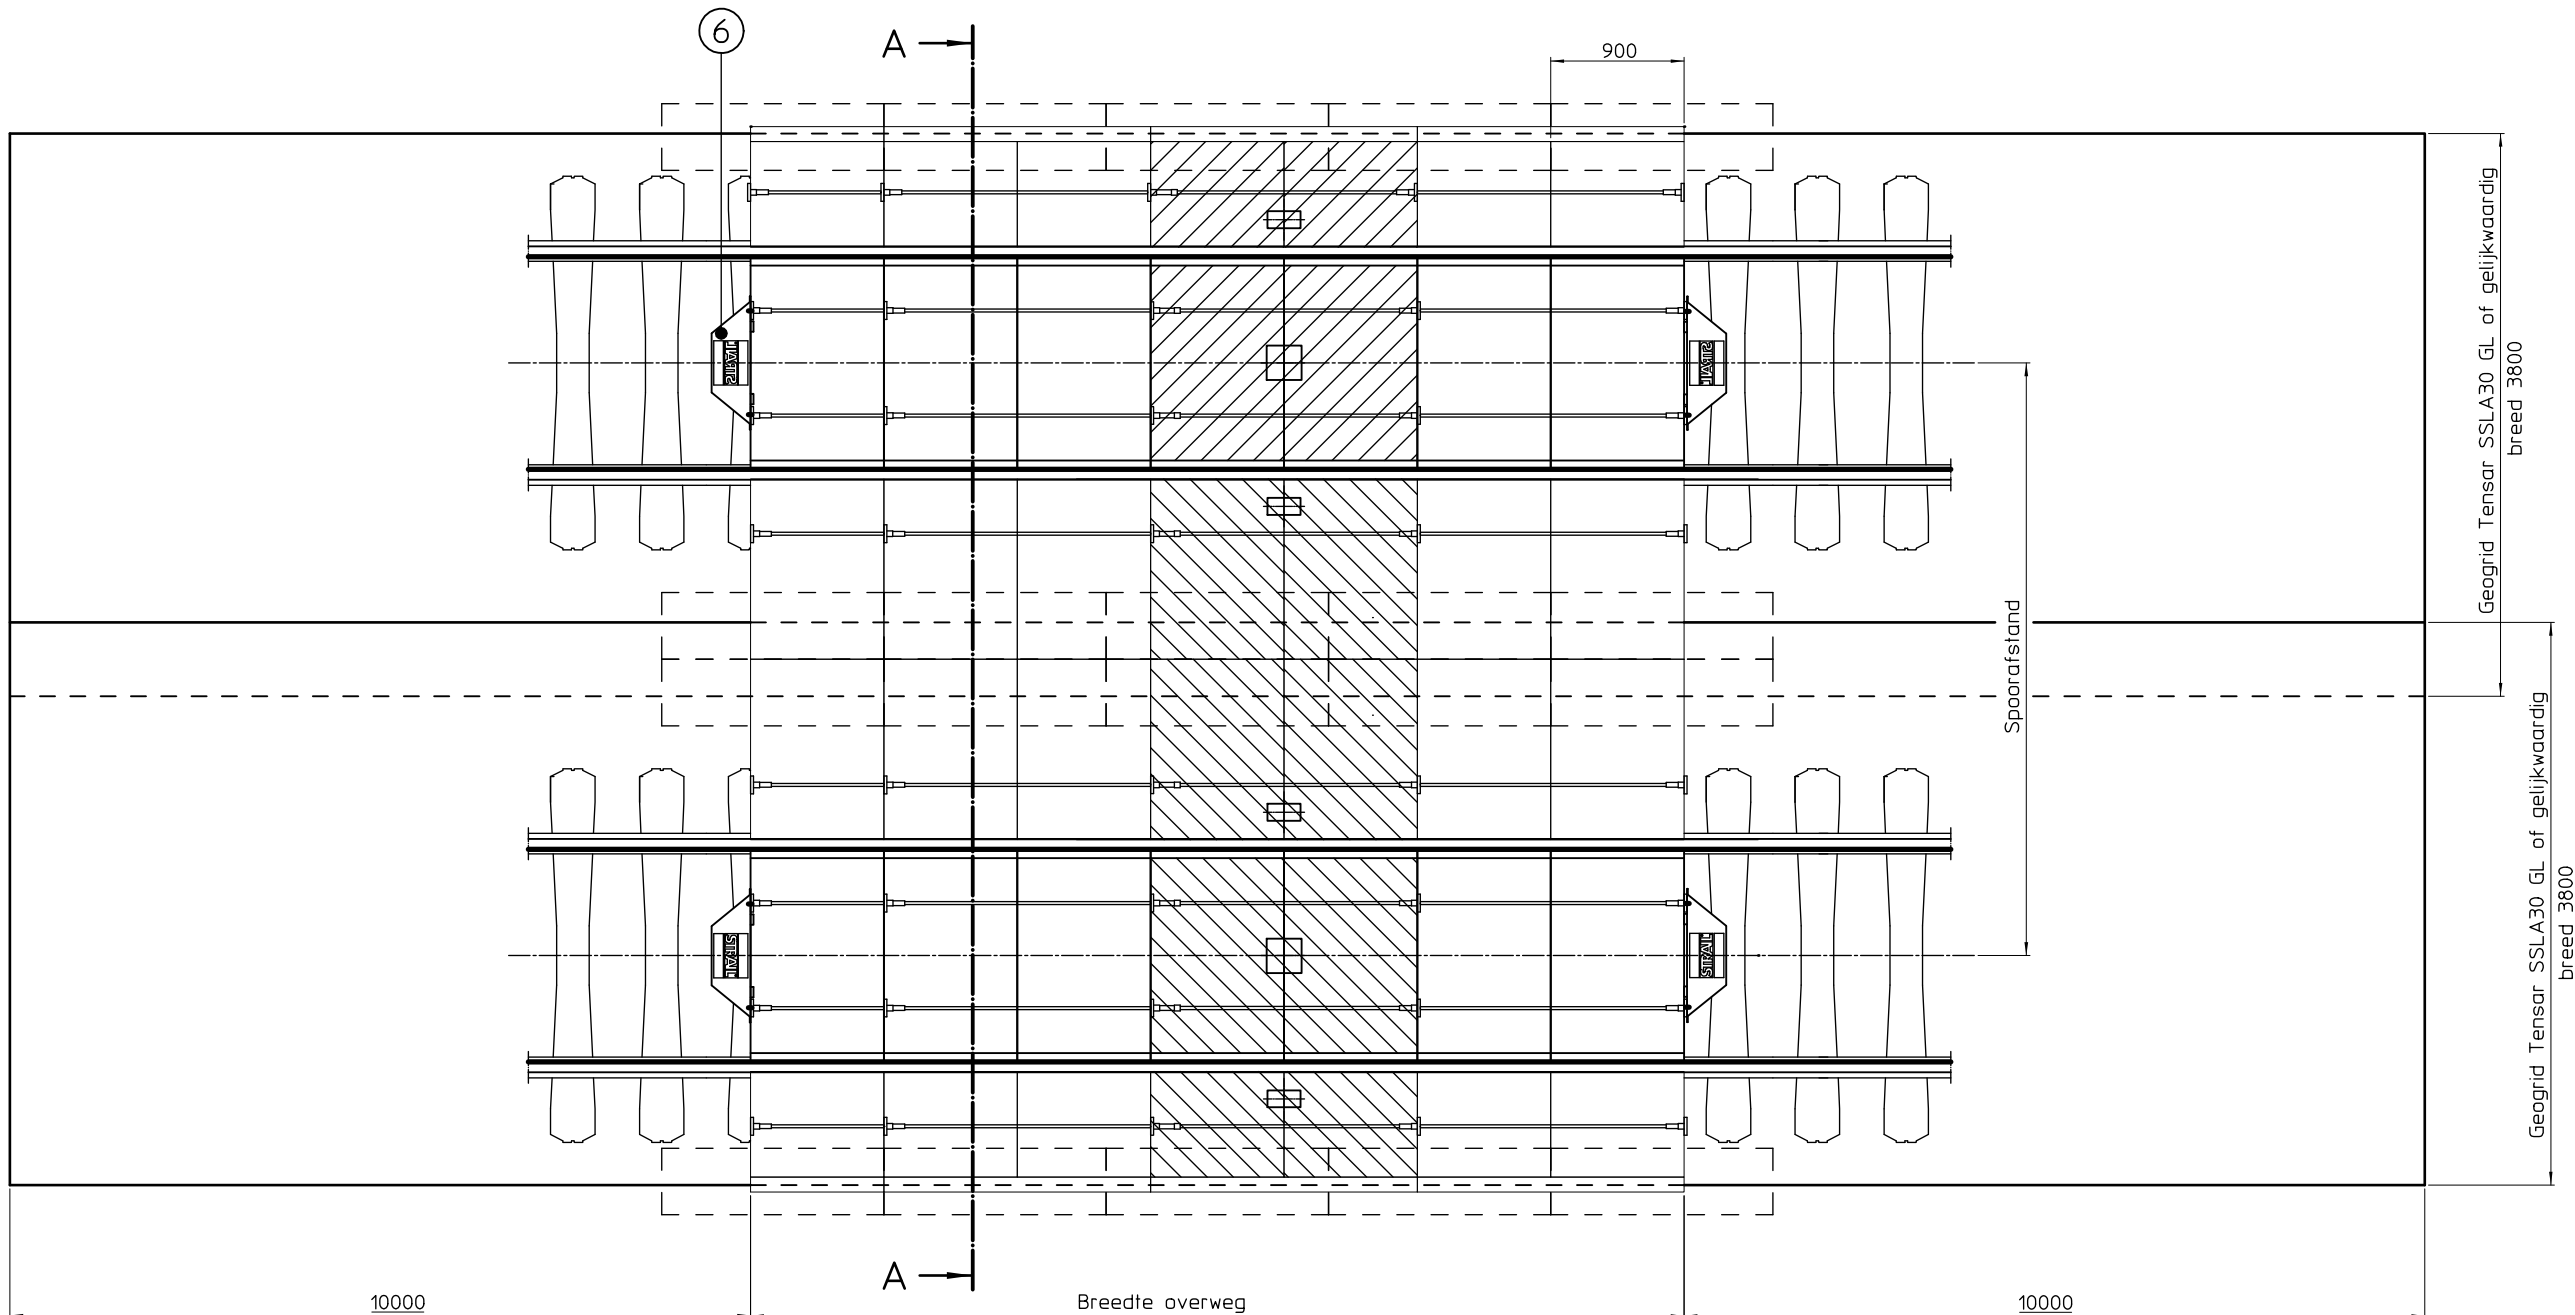

Legenda

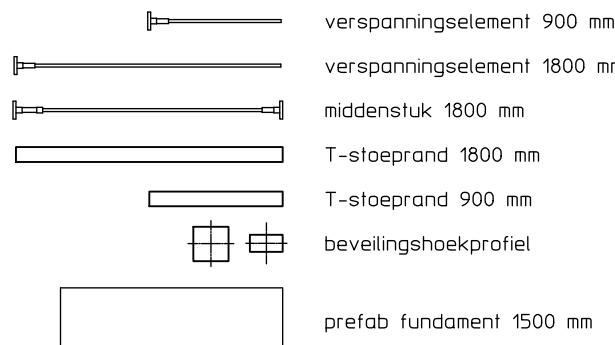[illegible]