



Doorsnede A-A (schaal 1:20)

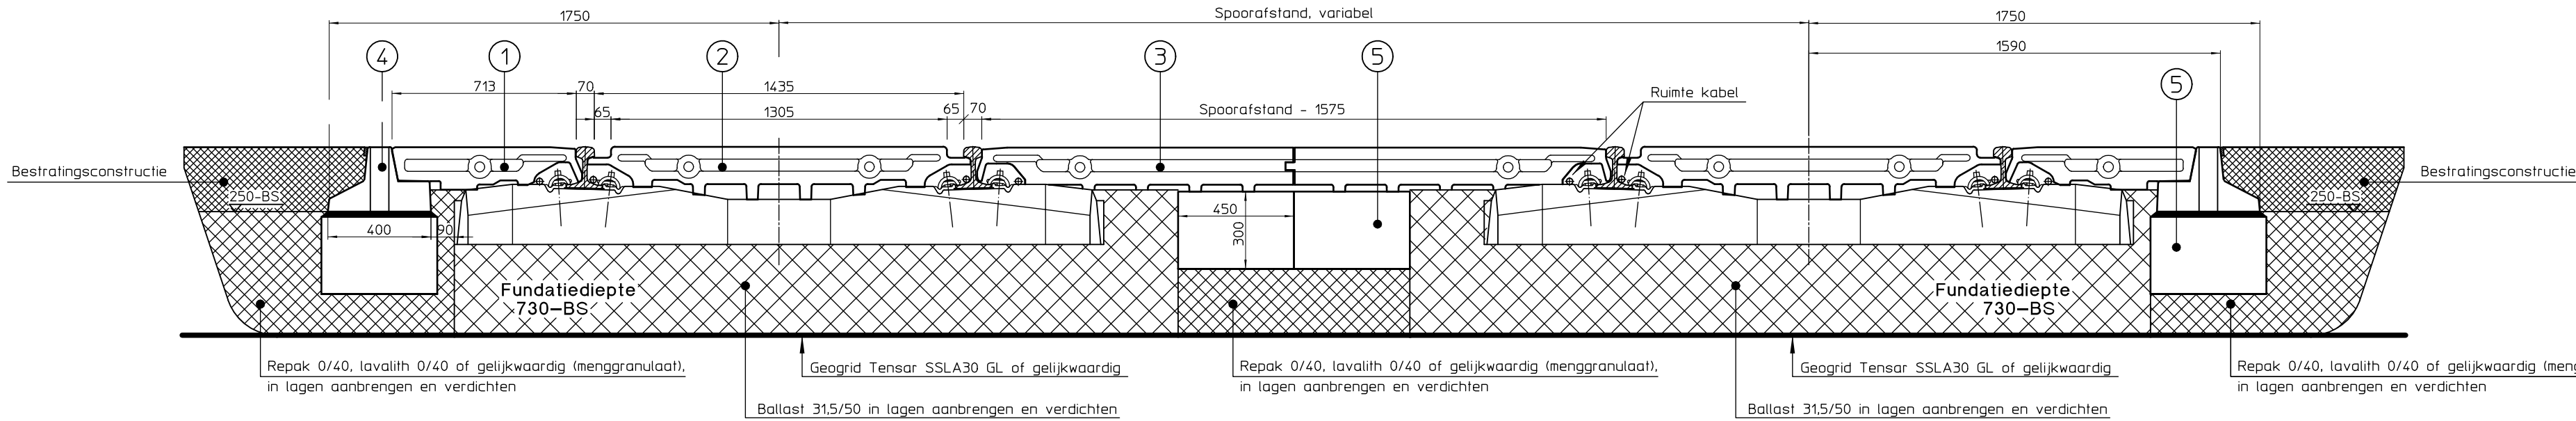

Opmerkingen:

- De spoorconstructie waar de STRAIL overweg op is ingetekend is slechts ter indicatie.
- Bij bestellen van de STRAIL overweg dient op BEA00228 aangegeven te worden op welke spoorconstructie de STRAIL overweg gebouwd gaat worden.
- Op dit product is ProRail regelgeving van toepassing: ISV00146, ACP00066, OHD00089 en SLV00027.

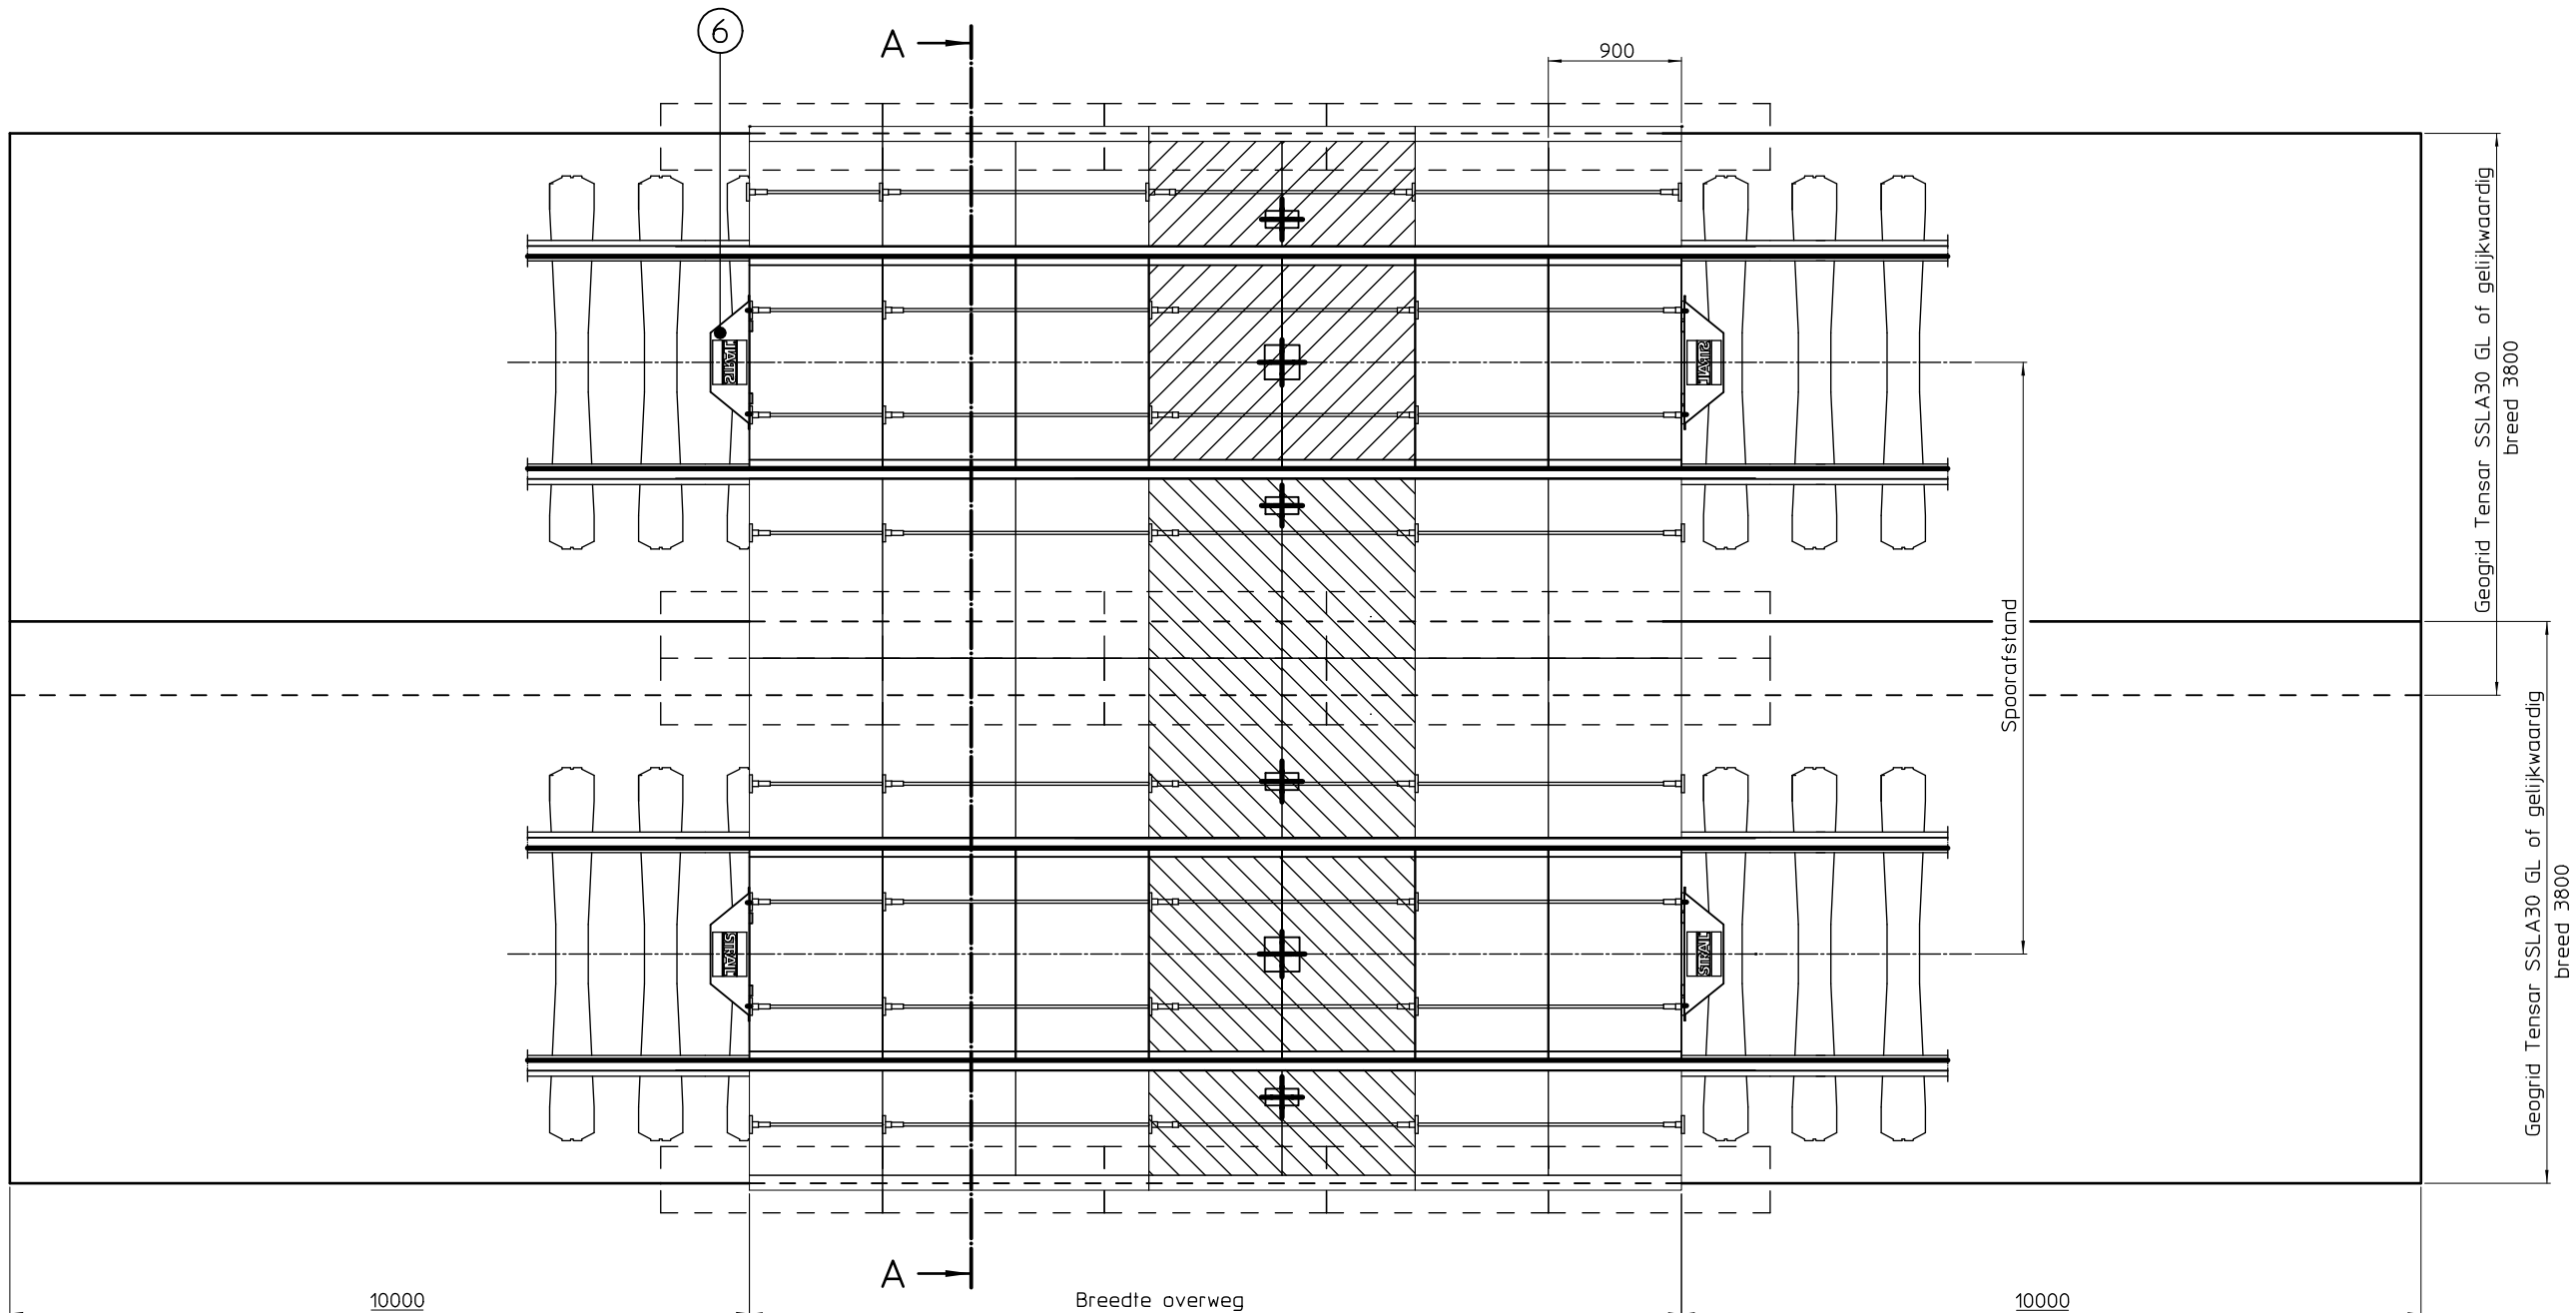

Legenda

	verspanningselement 900 mm
	verspanningselement 1800 mm
	middestuk 1800 mm
	T-sloeprand 1800 mm
	T-sloeprand 900 mm
	bevelingshoekprofiel
	prefab fundament 1500 mm

6		Oploopenstructie							
5		Prefab fundament							
4		T-stoeprand							
3		Interviapijpaal, breed 90 cm							
2		Binnenpijpaal, breed 90 cm							
1		Buitenpijpaal, breed 90 cm						A	G.v.d. Poll
Pos nr	Aantal	Benaming		Codena	Tkgna			24-06-'09	S.J.v.d. Berg
								S.J.v.d. Berg	
Hoofdonderdelen overweg						Goedgekeurd.			
				Goedgekeurd ProRail-IM:			versie	geleend	
							datum	gecontroleerd	
							goedgekeurd		
				Utrecht:			korte omschrijving der wijziging		
Deze tekening vervangt:									
			pedeSTRAIL overweg				Formaat A2	Schaal 1:50/1:20	
001156253							Geo code	Versie A	
 IM/IS/RS/CT			Techn. code: 418-3		Object code:		Status goedgek.	☒ Aan ☐ Af	☐ Eu ☒ NL
			Km van:		Km tot:		Blad: 430102		