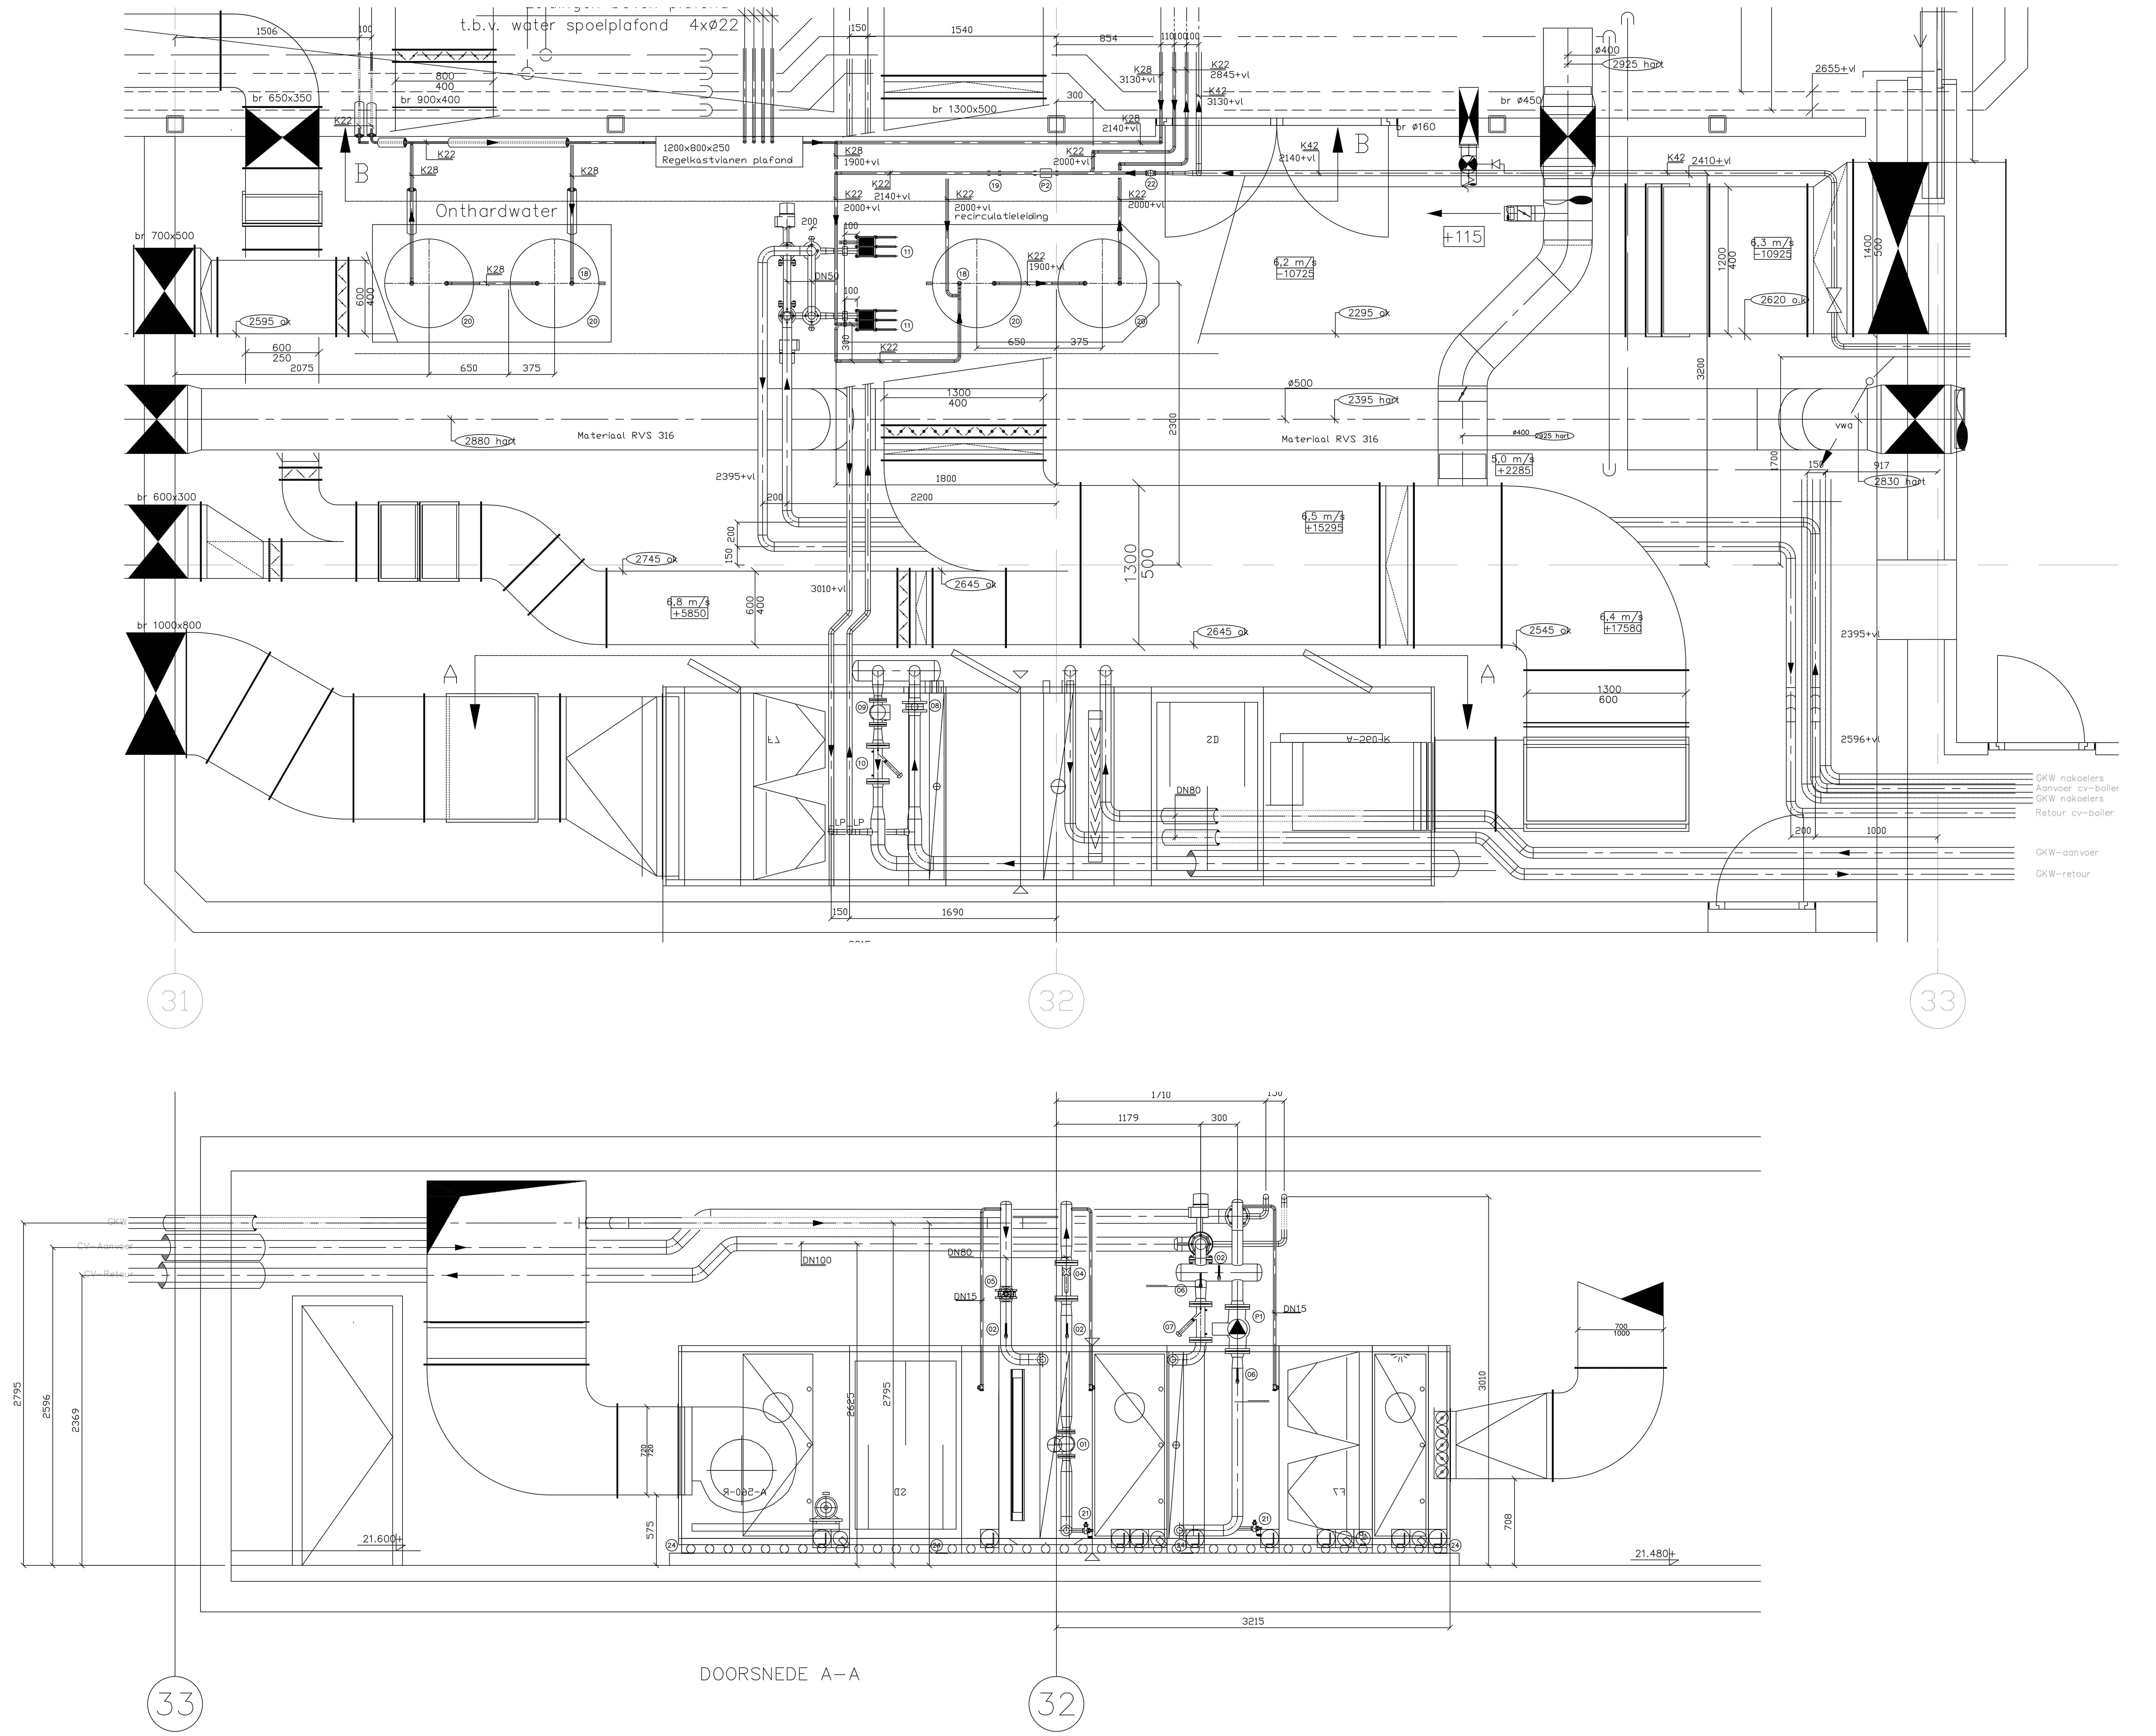

STUKLIJST

pos	omschrijving	fabrikaat	type	maat/afm.	opmerking	kleur
01	2-Weg regelafsluiter	Johnson	VG82G1S1N	DN 50		
02	Thermometer	Ubel	Fig. 0993K	10-30°C	t.b.v. GKW	
03	Inregelafsluiter	Oventrop	8240	DN 15		
04	Inregelafsluiter	Oventrop	8245	DN 65		
05	Vlinderklep	Ubel	Fig. 0800A/0801A	DN 80	vv Wormwiel	
06	Thermometer	Ubel	Fig. 0993K	0-100°C	tbv CV	
07	Inregelafsluiter	Oventrop	8245	DN 65		
08	Vlinderklep	Ubel	Fig. 0800A/0801A	DN 80		
09	2-Weg regelafsluiter	Johnson	VG82G1S1N	DN 50		
10	Inregelafsluiter	Oventrop	8245	DN 65	vv Wormwiel	
11	Platenwisselaar	Sondex	S8 IT/FT PN10		200kW	
12	TE					
13	2-Weg regelafsluiter	Johnson	VG82E1S1N	DN 50		
14	Vlinderklep	Ubel	Fig. 0800A/0801A	DN 50	vv Wormwiel	
15	Inregelafsluiter	Oventrop	8245	DN 40		
16	Thermometer	Ubel	Fig. 0993K	0-100°C	tbv water	
17	TE					
18	Boilerventiel	Flamco	B 3/4" 1"	3/4"		
19	3-Weg wisselkraan	Belimo	R3	3/4"		
20	Voorraadvat	Nibe	EKS 500		500 liter	
21	Vul- en aftapkraan					
22	Prescor inlaatcombinatie	Flamco		3/4"		
23	Terugslagklep	Watts Ocean	CC 55.1	22 MM		
24	Trillingsmatten LBK	Acoustair	Shear-flex	100x100	Aantal 8 stuks	-
P1	Pomp	Grundfos	UPS 65-60/4F		-	
P2	Pomp	Grundfos	UP 25-35 180		-	

RENVOOI

CVR constant volume regelaar in rondkanaal fabrikaat Trox type RN afmeting zoals aangegeven op tekening
RK regelklep in rondkanaal fabrikaat Vink afmeting zoals aangegeven op tekening
regelklep in rechthoekigkanaal
brandklep in rechthoekig en rond kanaal
rozet
plafondrooster toevoer
plafondrooster afzuig
luchtvolumestroom in m3/h
flexibele slang
flexibele geluiddemper L=750 mm fabrikaat VINK type Panflex AF-1 afmeting zoals aangegeven op tekening.
convector
vloerverwarmingverdeler Fabrikaat RIHO-TECHNIEK
rond kanaal diameter Ø315 , hart kanaal 4600 t.o.v. afgewerkte vloer
rechthoekig kanaal b=800 h=400 onderkant 4600 t.o.v. afgewerkte vloer

vwa VWA uitgevoerd met tracing
ohk Onthardkoudwaterleiding
ohw Onthardwarmwaterleiding
ohc Onthardcirculatieleiding
Koudtapwaterleiding
Warmtapwaterleiding
Circulatieleiding

ISOLATIE

Ventilatie toevoer kanalen	: uitwendig isoleren met minerale woldekens (25mm)
Ventilatie retour kanalen	: niet isoleren
GKW leidingen alle diameters inclusief tanks, pompen en appendages	: uitwendig isoleren met 19 mm armaflex (afwerking buiten stuco)
CV leidingen tot 1 1/4"	: uitwendig isoleren met minerale wol. (30 mm)
CV leidingen van 1 1/4 tot Ø63,3	: uitwendig isoleren met minerale wol. (40 mm)
CV leidingen groter dan Ø63,3	: uitwendig isoleren met minerale wol. (50 mm) geen isolatiematrassen om appendages
CV Technischeruimte en buiten	: stuco overige alufolie
Warmwater leidingen tot 28 mm	: uitwendig isoleren met minerale wol. (30 mm)
Warmwater leidingen van 28 t/m 54 mm	: uitwendig isoleren met minerale wol. (40 mm)
Warmwater leidingen groter dan 54 mm	: uitwendig isoleren met minerale wol. (50 mm)
Warmwater Technischeruimte	: uitwendig isoleren met isogenopack overige alufolie (igv mineraalwol)
Koud- Onthard- Grijswater leidingen complete leidingnet inclusief appendages	: alle diameters uitwendig isoleren met Armaflex (13 mm)
Vuilwater leidingen alle diameters	: uitwendig isoleren met minerale wol. (25 mm) (buiten). VWA in betonvloer uitvoeren in materiaal PE80. alle leidingen naar vetvangput keuken, uitvoeren in PAM GLOBAL PLUS, voorzien van verwarmingslint en thermische isolatie met kunststof beschermingsmantel.
Akoestische isolatie VWA leidingen en boven kantoren	: uitwendig isoleren met minerale wol. (25 mm) afwerken met alufolie (zicht isogenopack)
Hemelwater leidingen alle diameters behalve in schachten	: uitwendig isoleren met minerale wol. (25 mm)
Akoestich boven kantoren	in verlaagde plafonds tot schacht afwerken met alufolie (zicht isogenopack)

GEBOUWEN

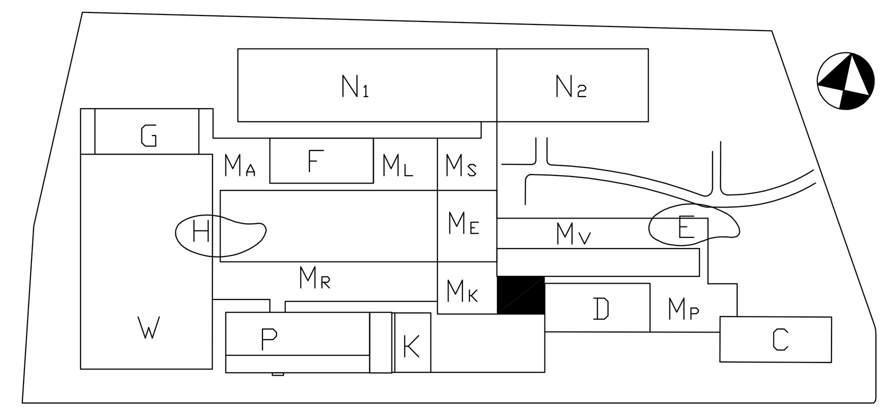

REVISIE MEI 2007

VAN HEUGTEN Raadgevend Technies Buro Van Heugten bv
Wijchenseweg 132 P.B. 305 6500 AH Nijmegen Tel.: (024) 366 76 67 Fax.: (024) 366 76 00

Rijksgebouwendienst

Opdrachtgever
Postbus 9202
6800 HC Arnhem
Tel: 026-3713800

Omschrijving en adres van het werk
Walterboscomplex
J.F. Kennedylaan Apeldoorn
Mk

Onderwerp
Tr Keuken

Deel 18 Laag -1(-2)

Hierbij behoort tek.	-		
Berekeningen	-		
Akkoord	-		
Formaat	A0	Schaal	1:20
Getekend	EJ	Datum	25-05-07
Bouwdeel	Mk	OR nr.	-
Bouwlaag	-1	Projectnr.	2021491

Discipl.	Fase	Bladnummer	Subcode
K	Tr	MK.-1	006

GTI suez
GTI Oost bv
Locatie Arnhem
Vlamoven 40, 6826 TN Arnhem
tel. 026 376 3800 · fax 026 376 39 30
(naam)@gti-group.com

Gewijzigd

Werk directory <dir>
DWG-file <dwg>