
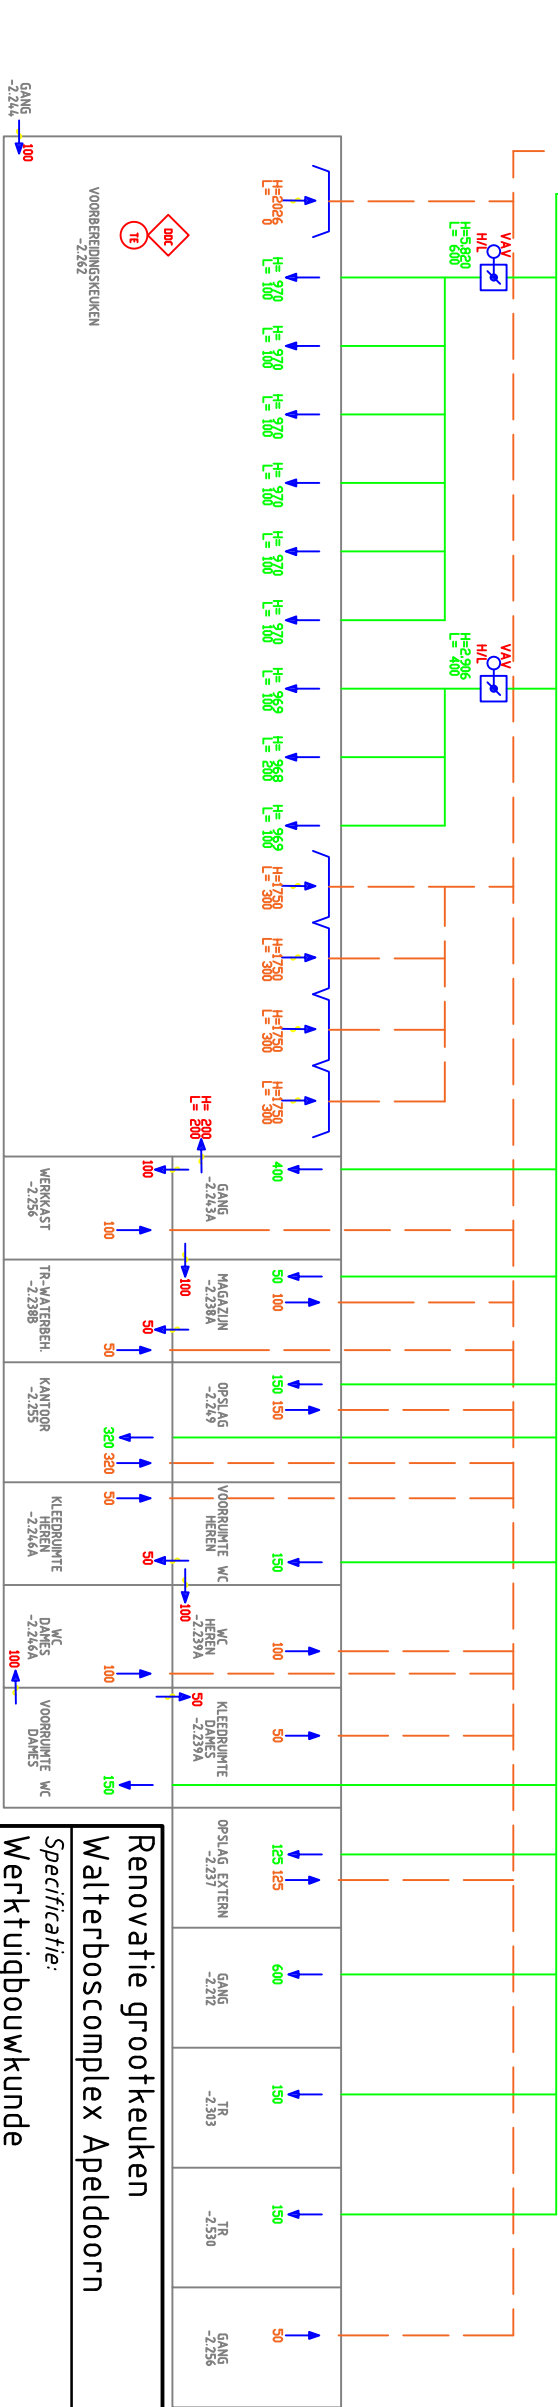


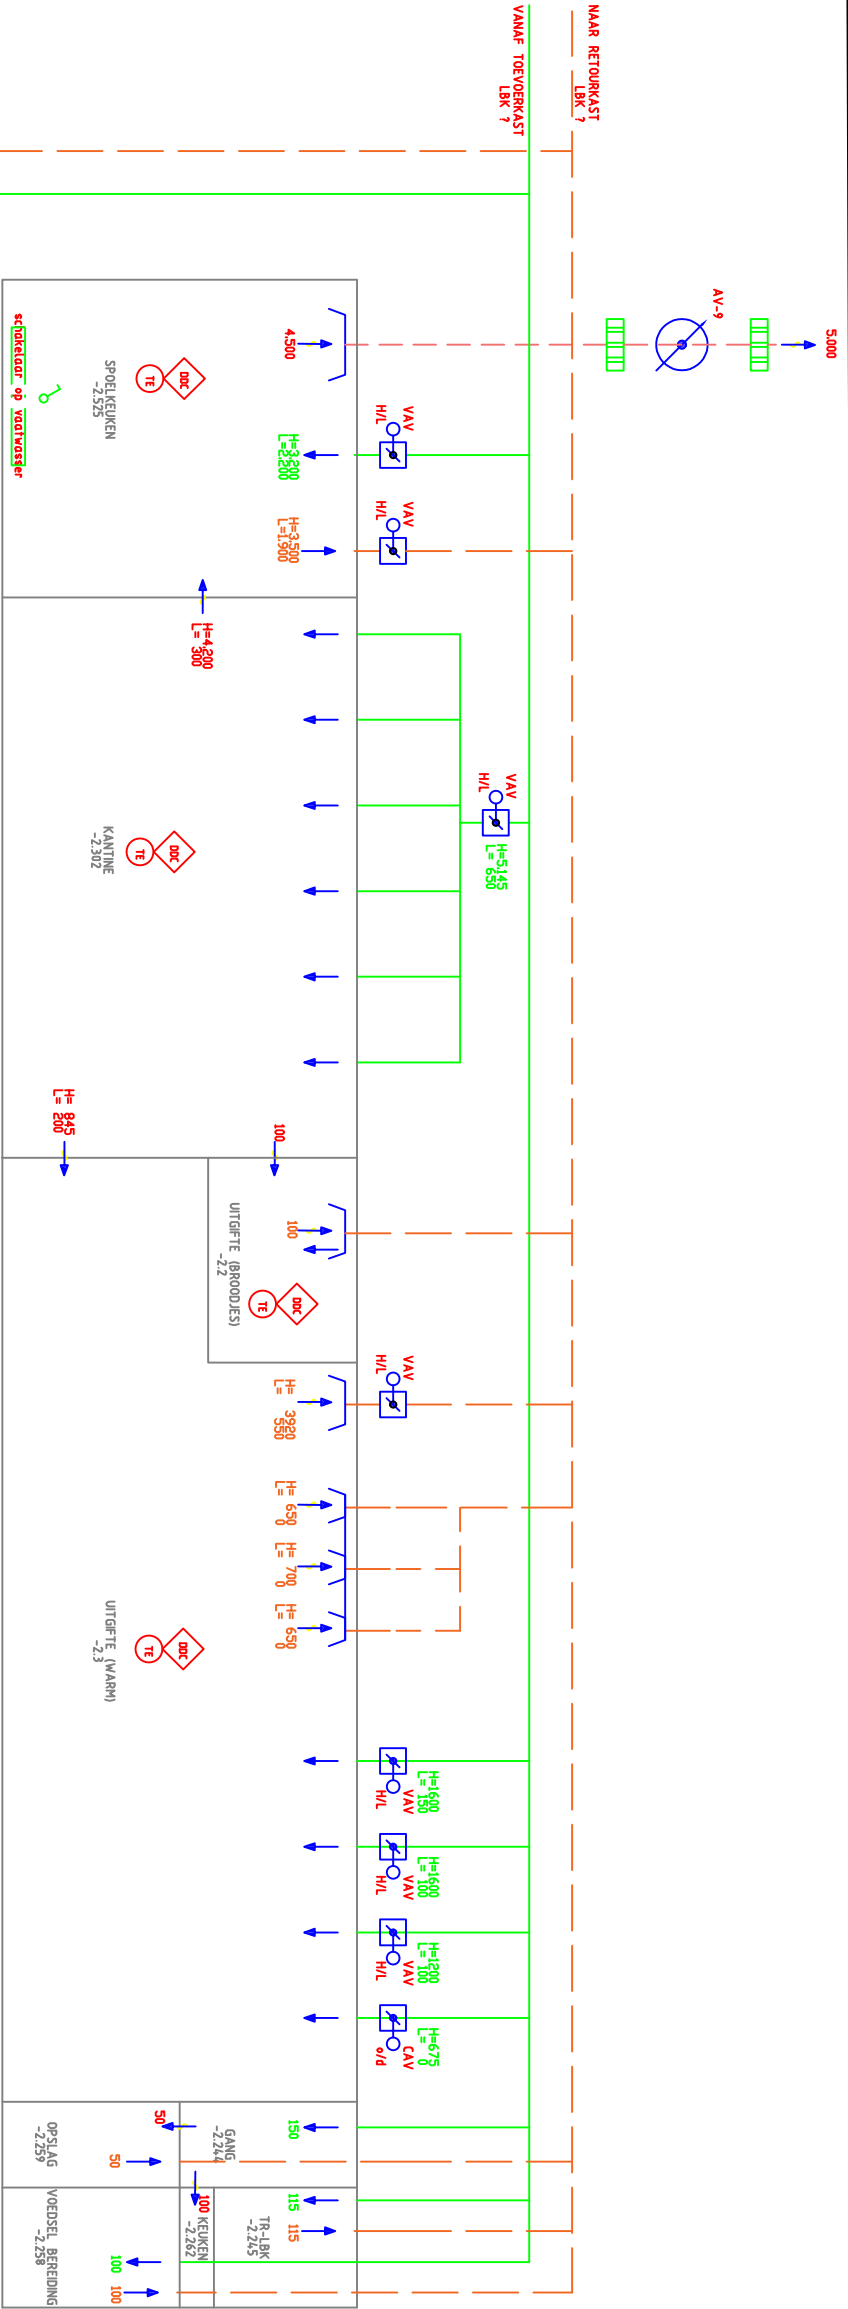

Renovatie grootkeuken Walterboscomplex Apeldoorn

Specificatie:
Werktuigbouwkunde
Luchtbehandelingsinstallatie
- Keuken buiten gebruik
Processchema
Datum onderlegger: ..

Objectnummer:	7314JK8	Tekenaar:	R. Ammerlaan
Gebouwnummer:	06	Controle:	E. Heij
Besteknummer:	-	Datum:	22/11/2024
Projectnummer:	150.06489.00.0300	Schaal:	NVT
Fase:	BESTEK	Formaat:	A3
Versie:	-	Documentcode:	57.10-SCH-00

Hoewel aan de toelstandekoning van deze vastgoedgegevens de uiterste zorg is besteed, aanvaardt het Rijksvastgoedbedrijf geen enkele aansprakelijkheid voor eventuele fouten, onduidelijkheden of onvolkomenheden, noch voor de gevolgen hiervan. Aan deze gegevens kunnen geen rechten worden ontleend.

e Ministerie van Binnenlandse Zaken en Koninkrijksrelaties

Rijksvastgoedbedrijf
Ministerie van Binnenlandse Zaken en Koninkrijksrelaties



Blad:
W04
van 4

Directie - Vastgoedbeheer
088 115 80 00
www.rijksvastgoedbedrijf.nl