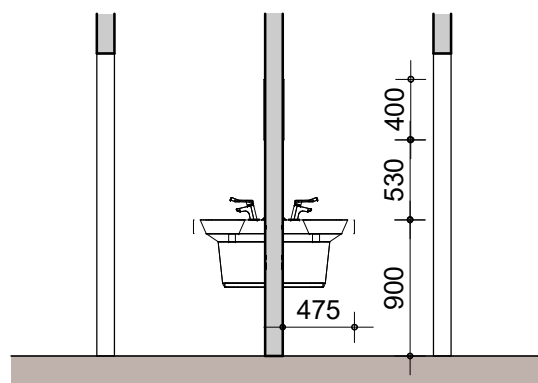
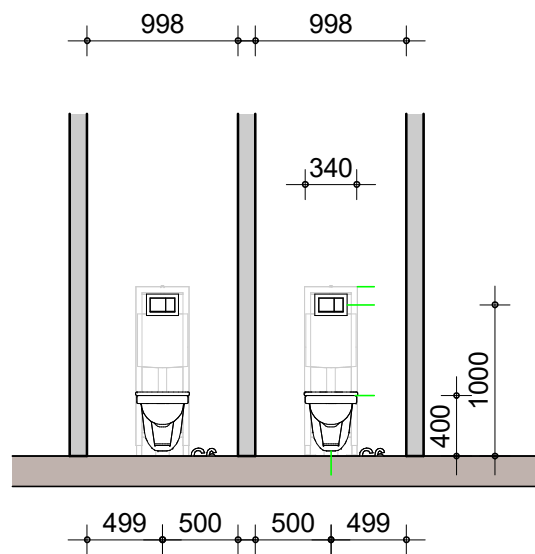
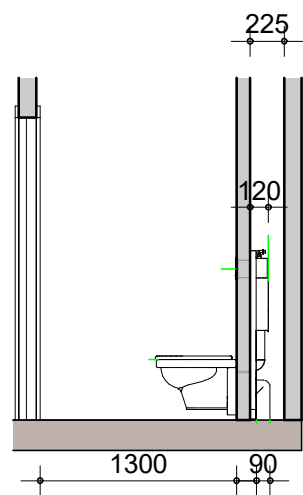
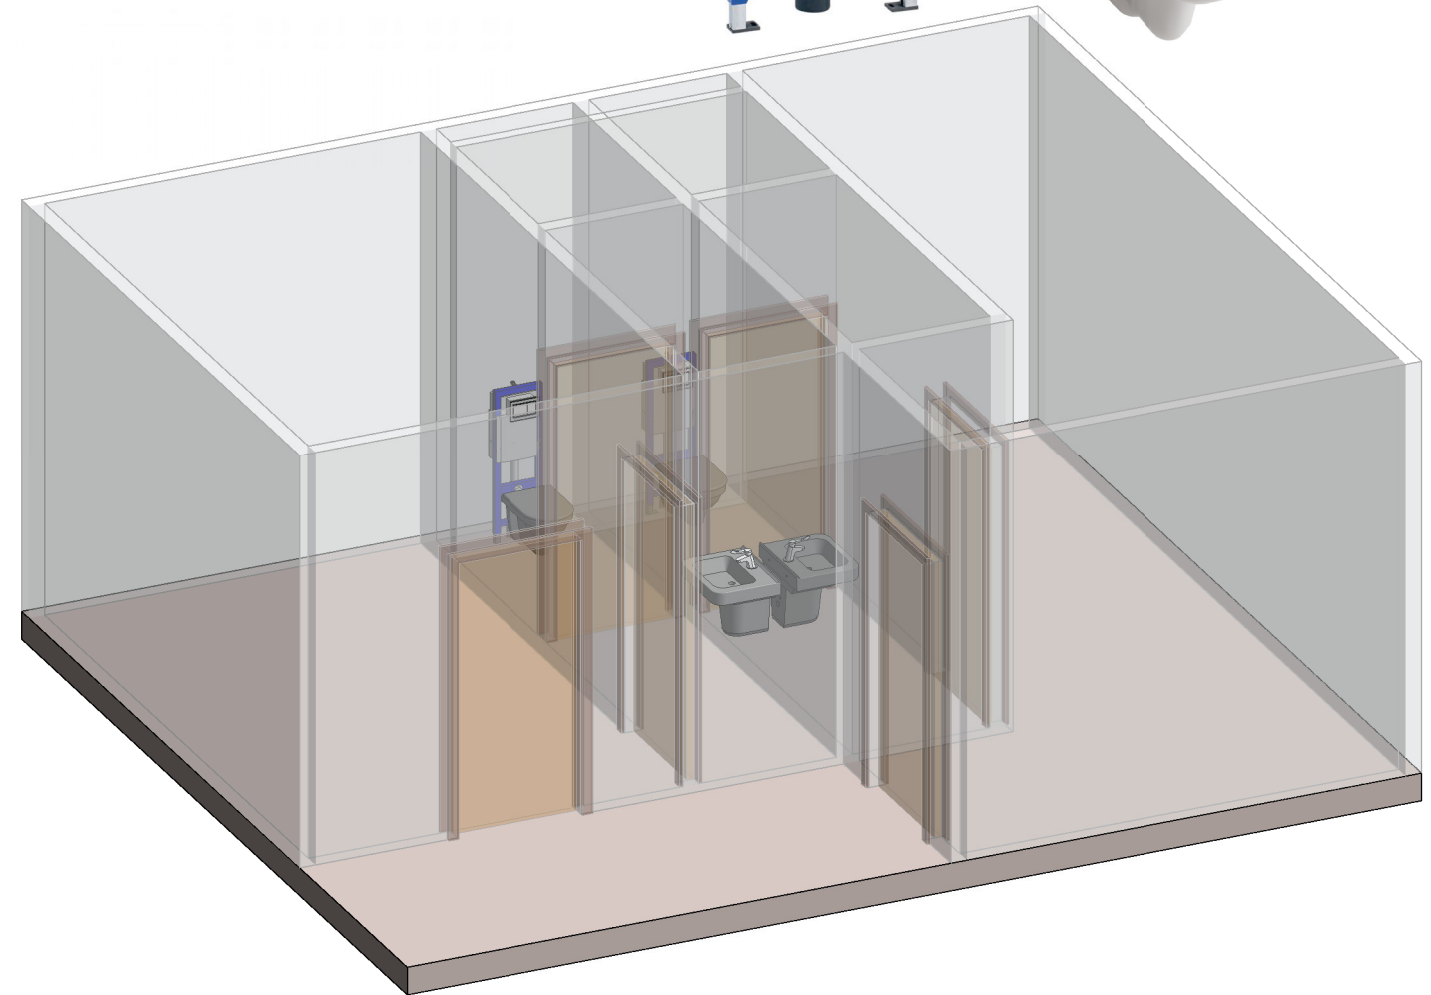
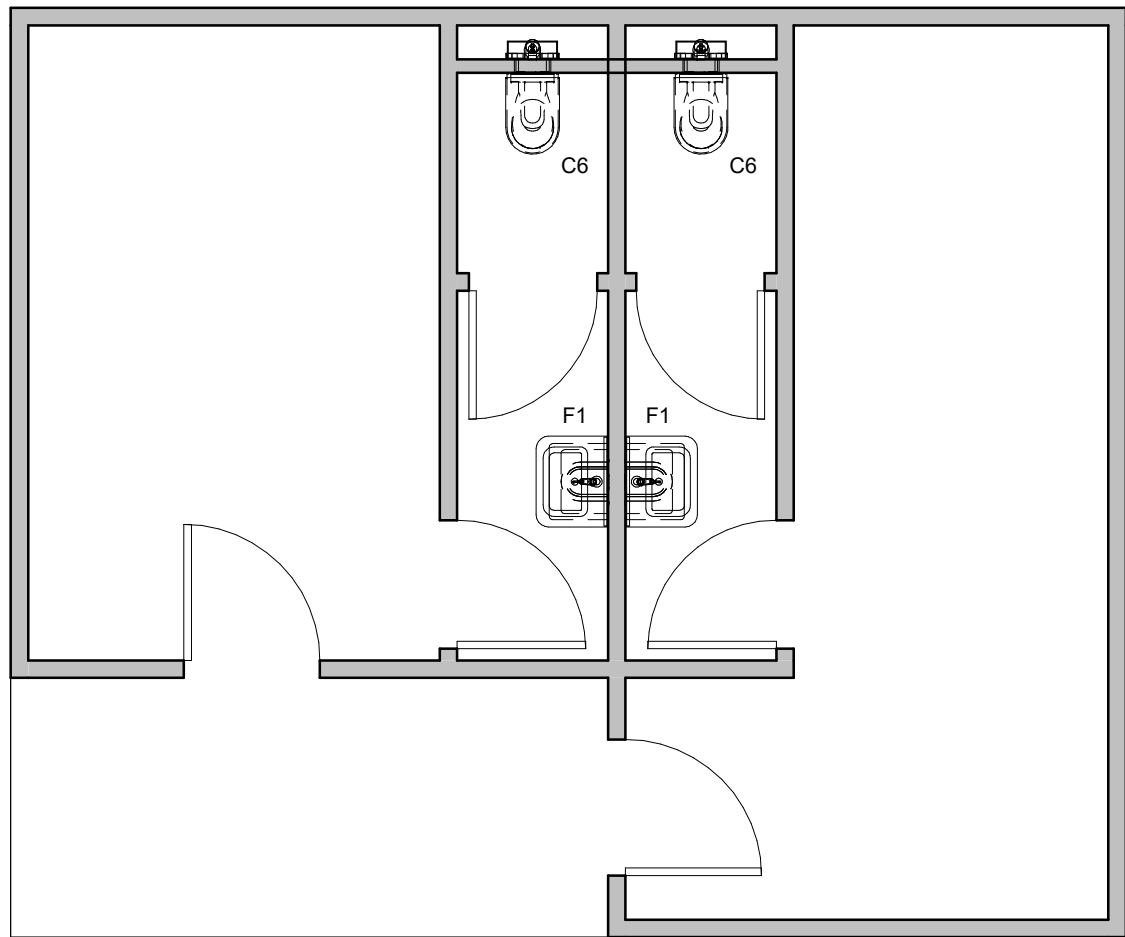


datum:	wijziging:	omschrijving:	Actieve projectonderleggers overig	
Definitief Ontwerp		bouwkundig linked files_arch.rvt	constructief linked files_constr.rvt	
 www.deerns.nl/contact		SCHAAL 1:50	INITIALEN GET. ► RAm GEC. ► EHe GEZ. ► EHe	
		FORMAAT A3		
WALTER BOS COMPLEX APeldoorn			WERKNUMMER 150.06489.00.0300	DATUM 23-04-2024
SANITAIRE VOORZIENINGEN				BLADNUMMER 74.10-TYP-00