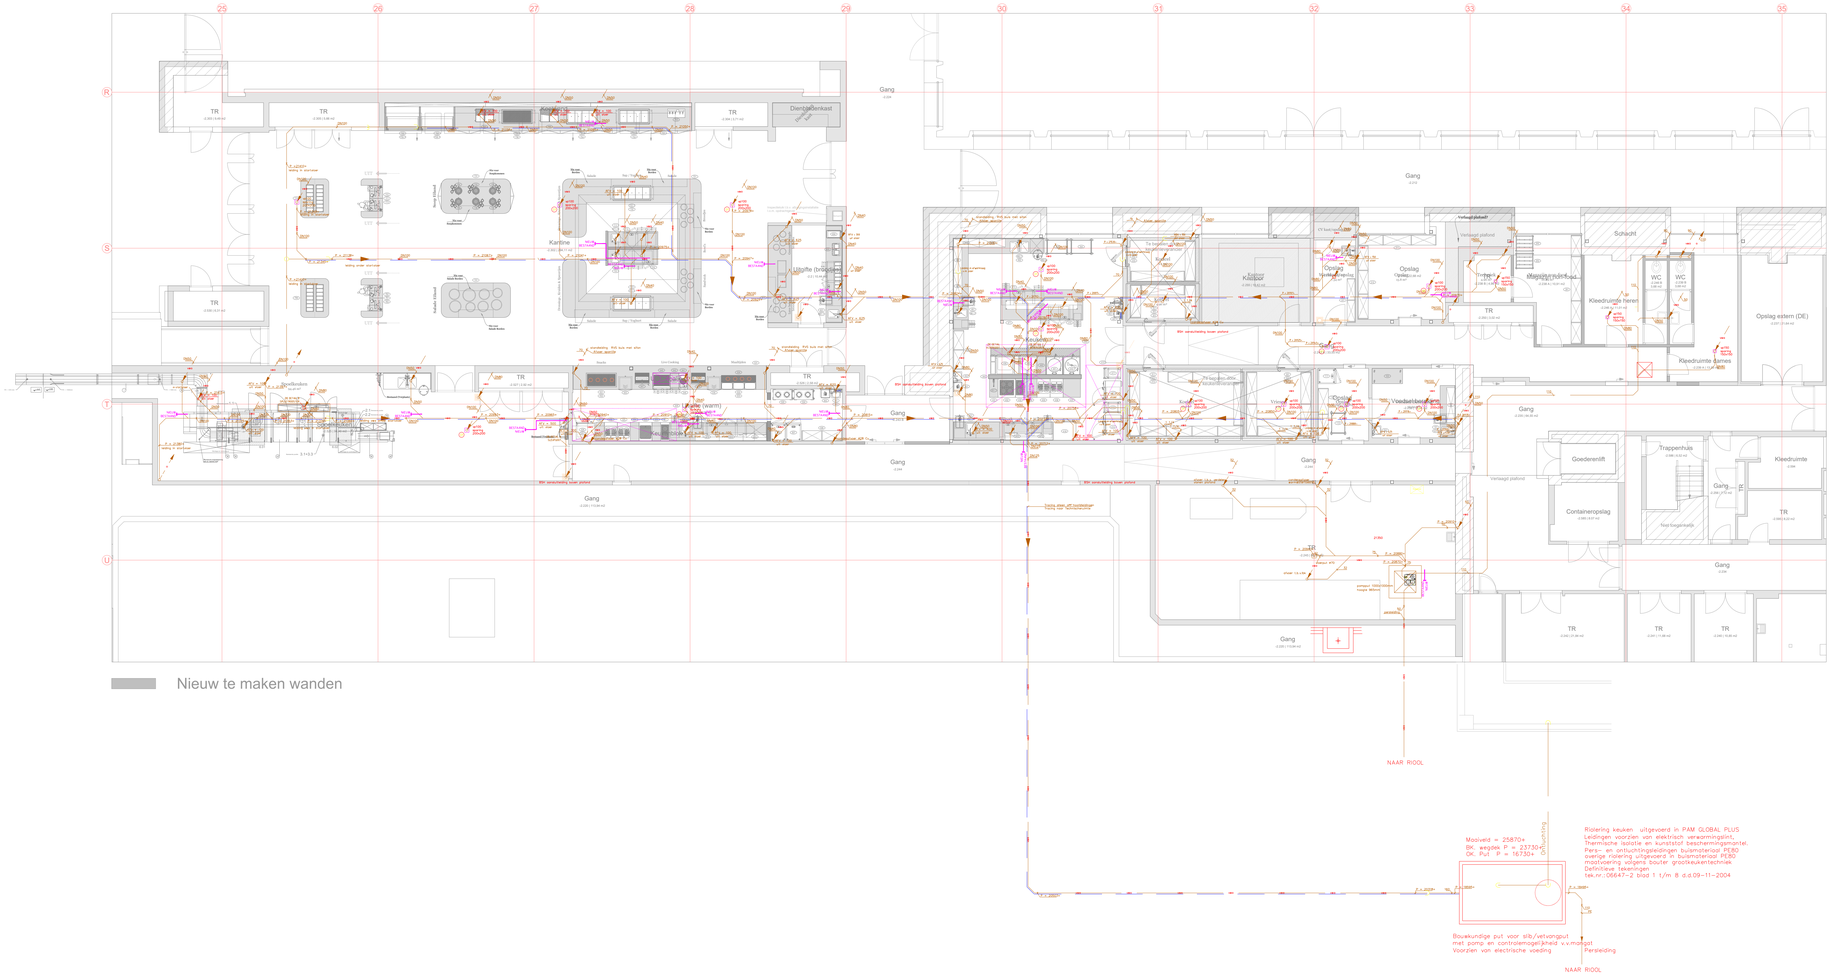

Nieuw te maken wanden

Renovatie grootkeuken
Walterboscomplex Apeldoorn

Specificatie
Werktuigbouwkunde
Vuilwaterafvoerinstallatie
-
Plattegrond Kelder -1
Datum onderlegger:

Objectnummer:	7314.1K8	Tekenaar:	R. Ammerlaan
Gebouwnummer:	06	Controle:	E. Heij
Bestelnummer:	-	Datum:	22/11/2024
Projectnummer:	150.06489.00.0300	Schaal:	1:100
Fase:	Definitief Ontwerp	Formaat:	A0
Versie:	-	Documentcode:	52.10-PG-K1

Blad W01 van 4

Directie - Vastgoedbeheer
088 115 80 00
www.rijkswaterstaat.nl

Rijkswaterstaat
Ministerie van Infrastructuur en Waterstaat

Bouwdeel: Datum: Rev:

Bestandsnaam: DNL_installaties.dwg
Template versie: 2204
printdatum

Noot aan de tekstverklaring van deze vastgelegegevens de uitertste zorg is besteed aan de juistheid van de weergegeven gegevens. Aan eventuele onjuistheden, eventuele hieruit, onbedoeld ontstane of onvolledigheden, noch voor de gevolgen hiervan, kan deze opgevers kunnen geen rechten worden ontleend.
© Rijkswaterstaat Ministerie van Infrastructuur en Waterstaat