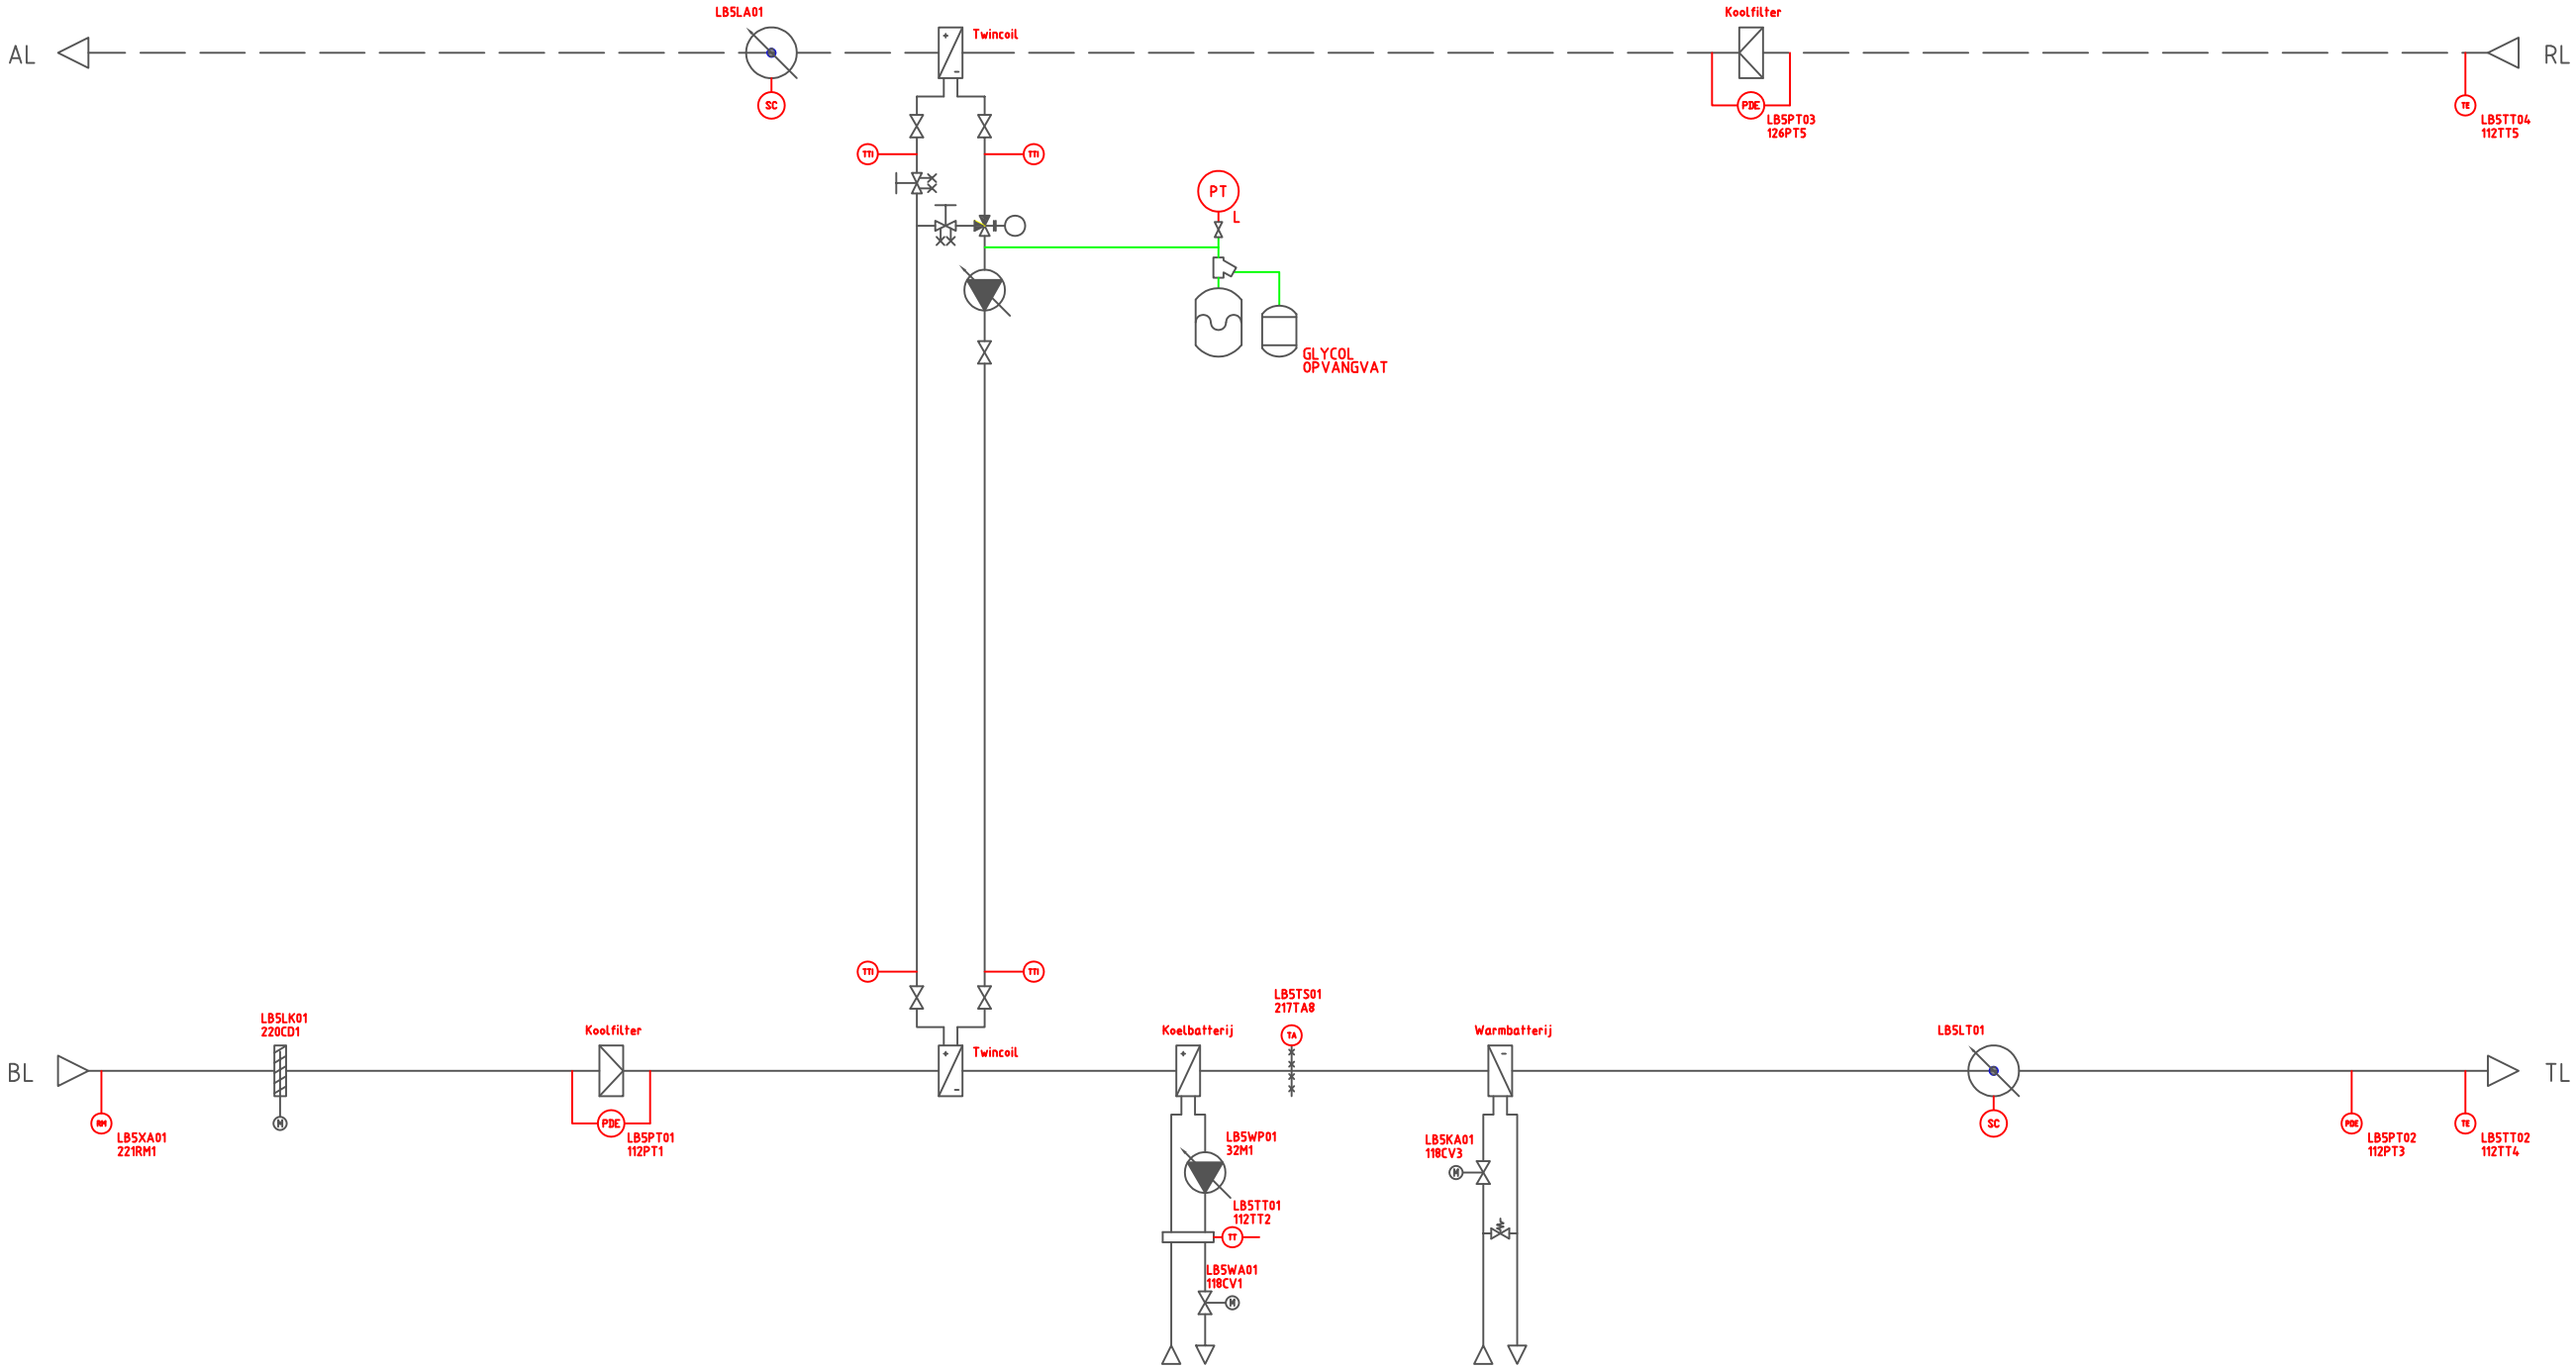

		Initialen	Renovatie grootkeuken Walterboscomplex Apeldoorn		
		Datum	REGELTECHNIEK Principeschema LBK & LAK keuken		
		Nr.	.		

Objectnummer:	7314JK8	*Tekenaar:*	R. Ammerlaan
Gebouwnummer:	06	*Controle:*	E. Heij
Besteknummer:	-	*Datum:*	10/05/2024
Projectnummer:	150.06489.00.0300	*Schaal:*	NVT
Fase:	Definitief Ontwerp	*Formaat:*	A3
Versie:	*Documentcode:*	58.80-SCH-00	

Hoewel aan de totstandkoming van deze vastgoedgegevens de uiterste zorg is besteed, aanvaardt het Rijksvastgoedbedrijf geen enkele aansprakelijkheid voor eventuele fouten, onduidelijkheden of onvolkomenheden, noch voor de gevolgen hiervan. Aan deze gegevens kunnen geen rechten worden ontleend.
© Ministerie van Binnenlandse Zaken en Koninkrijksrelaties

Rijksvastgoedbedrijf
Ministerie van Binnenlandse Zaken en Koninkrijksrelaties
Directie - Vastgoedbeheer
088 115 80 00
www.rijksvastgoedbedrijf.nl

Blad: W01 *van* 1

bestandsnaam: 8205 - Regeltechnische schema's.dwg *Template versie:* 2204 *plotdatum:* 2024-05-10