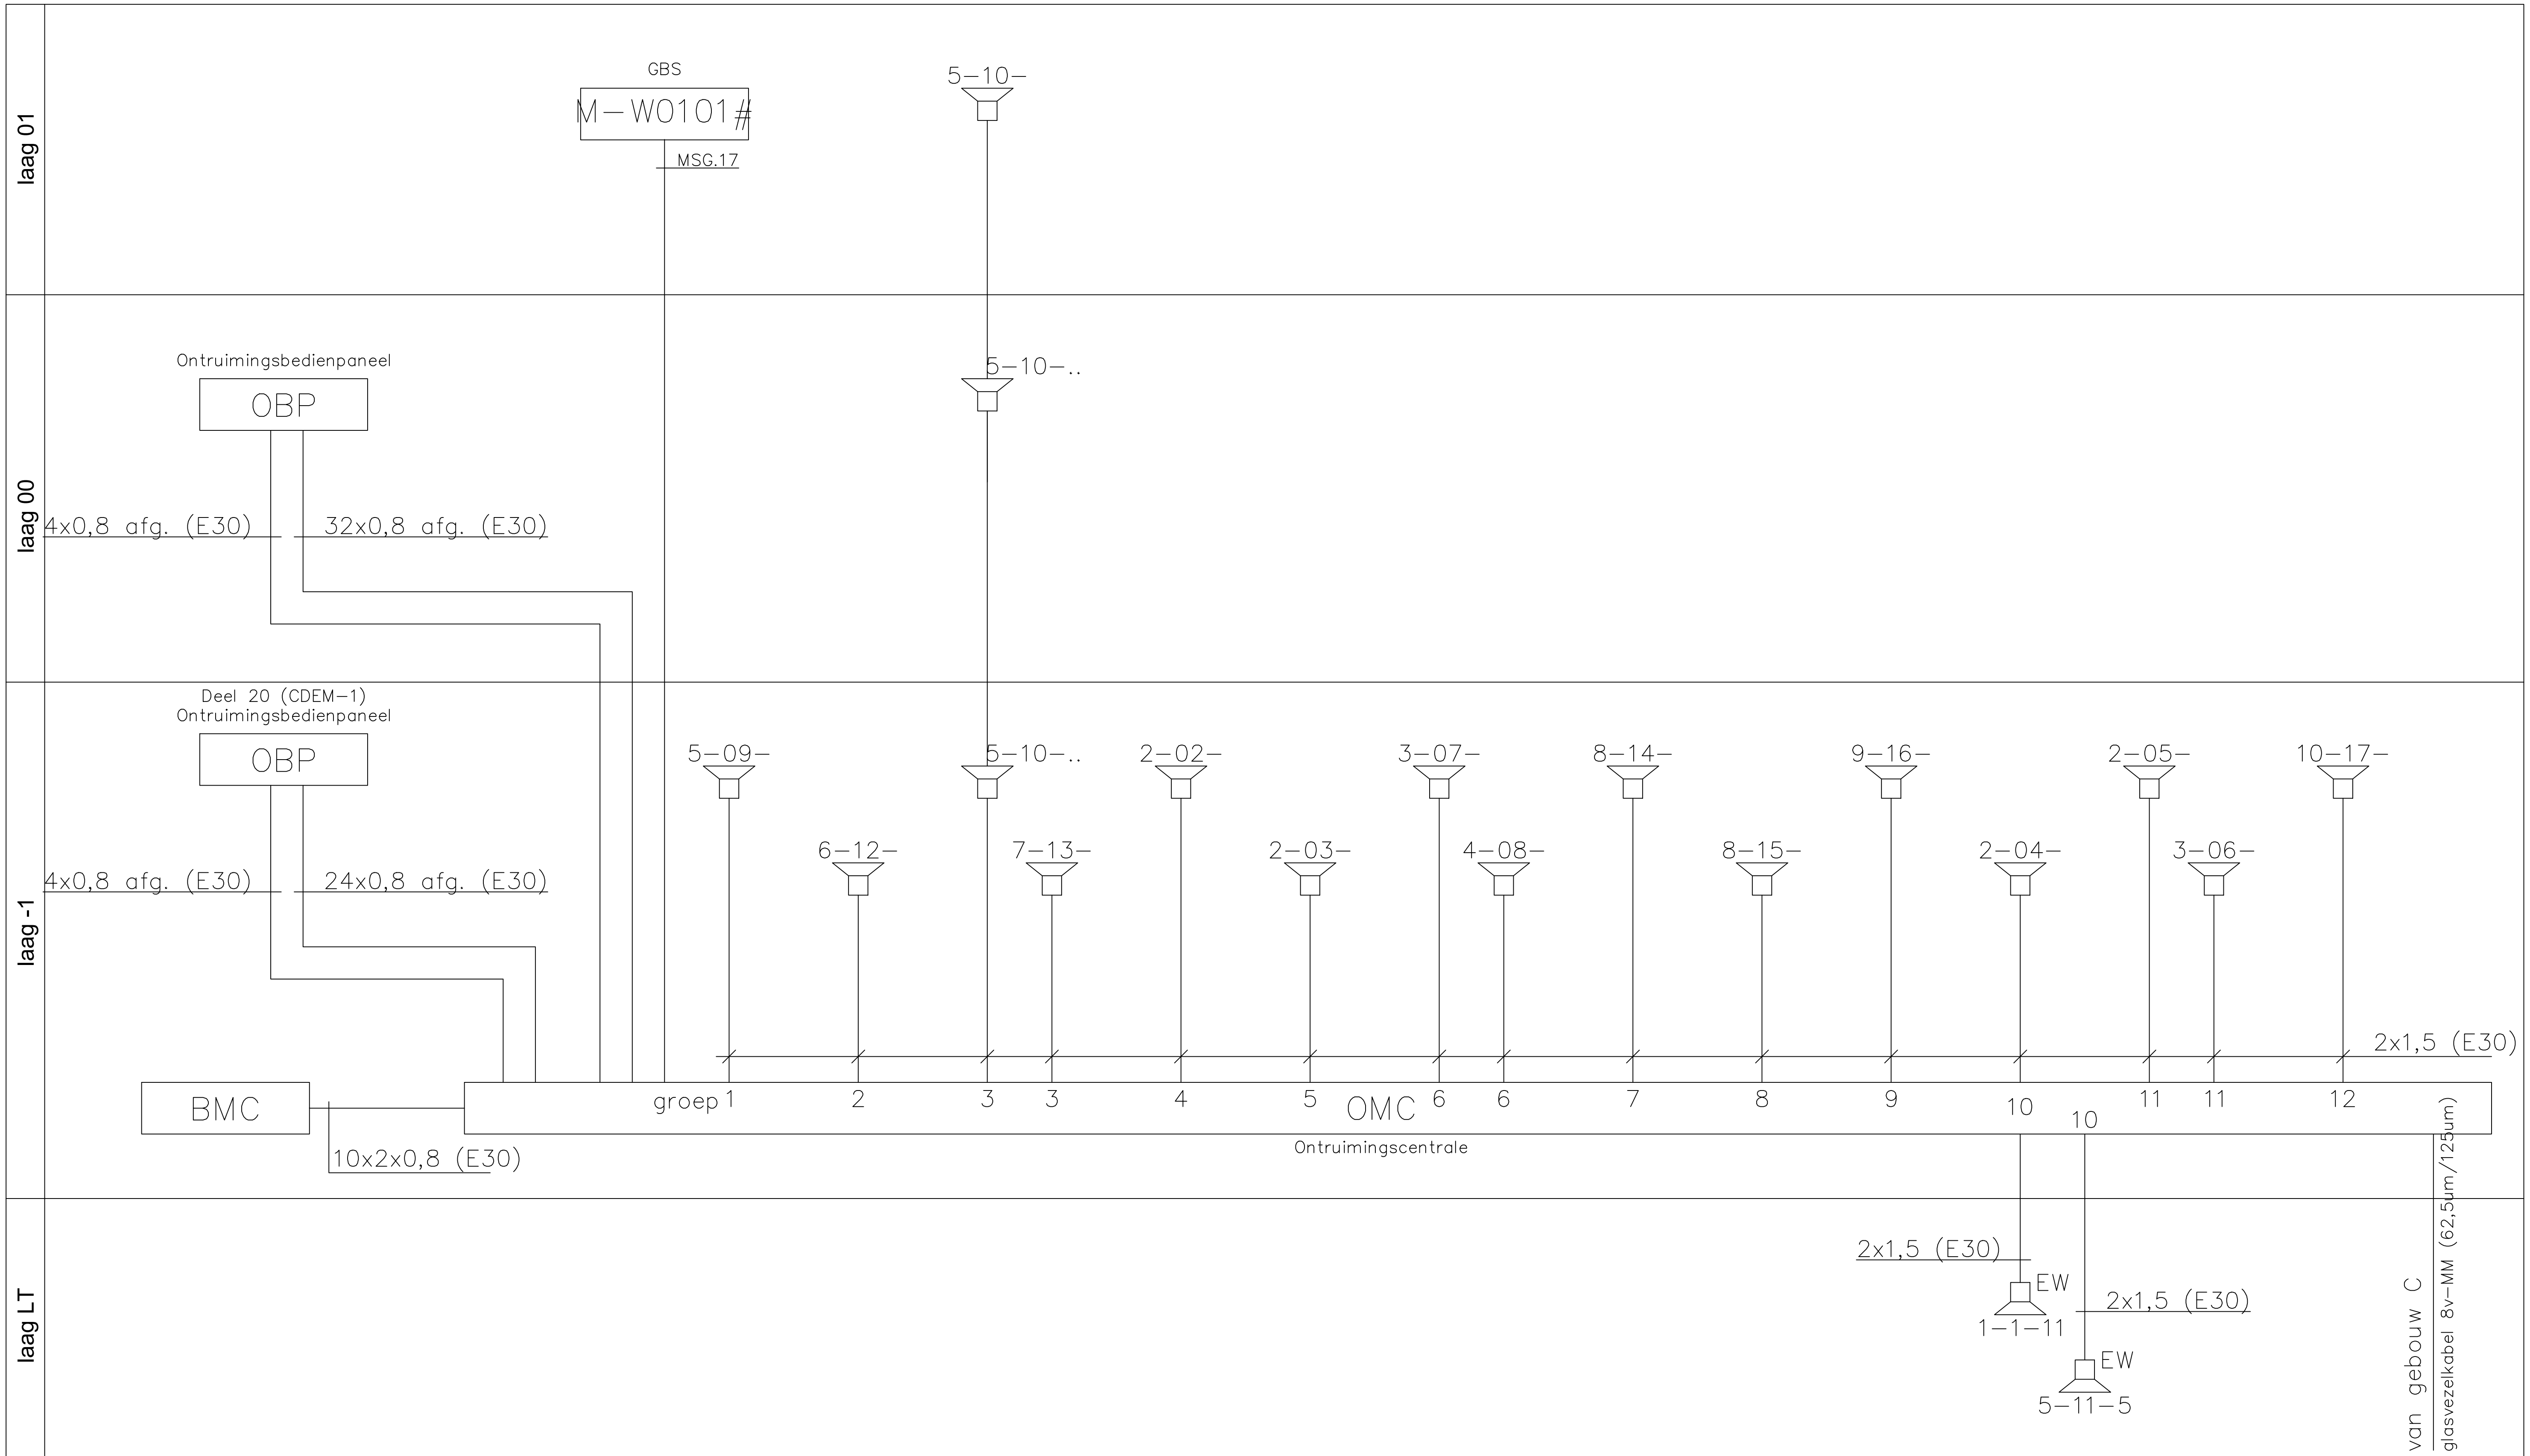


## OPMERKINGEN:

——— = bekabeling en leidingenweg uitvoeren met functiebehoud

| | | | |
|---|---|---|---|
| Rijksgebouwendienst<br>Directie : Beheer<br>Postbus 9202, 6800 HC Arnhem<br>Tel. 026 3713800 | werk<br>Belastingdienst Apeldoorn<br>Walterboscomplex | hierbij behoort | |
| | | schaal nvt | formaat A3 |
| | | getekend JBD | datum 27-07-2007 |
| BURGERS ERGON<br>installatietechniek | onderwerp<br>Blokschema ontruimingsinstallatie<br>Plintgebouw | objctnr. - | werknr. 16100754 |

| code | bouwdeel | bouwlaag | bladnr. | kenmerk |
|---|---|---|---|---|
| E | M | -- | 301 | R |

dd. dd. dd.